


KONCEPCJA ZAKŁADU PRZETWARZANIA I UNIESZKODLIWIANIA ODPADÓW "CEROK" W DALANÓWKU

**WSTĘPNY PLAN ZAGOSPODAROWANIA TERENU
SKALA 1:1000**

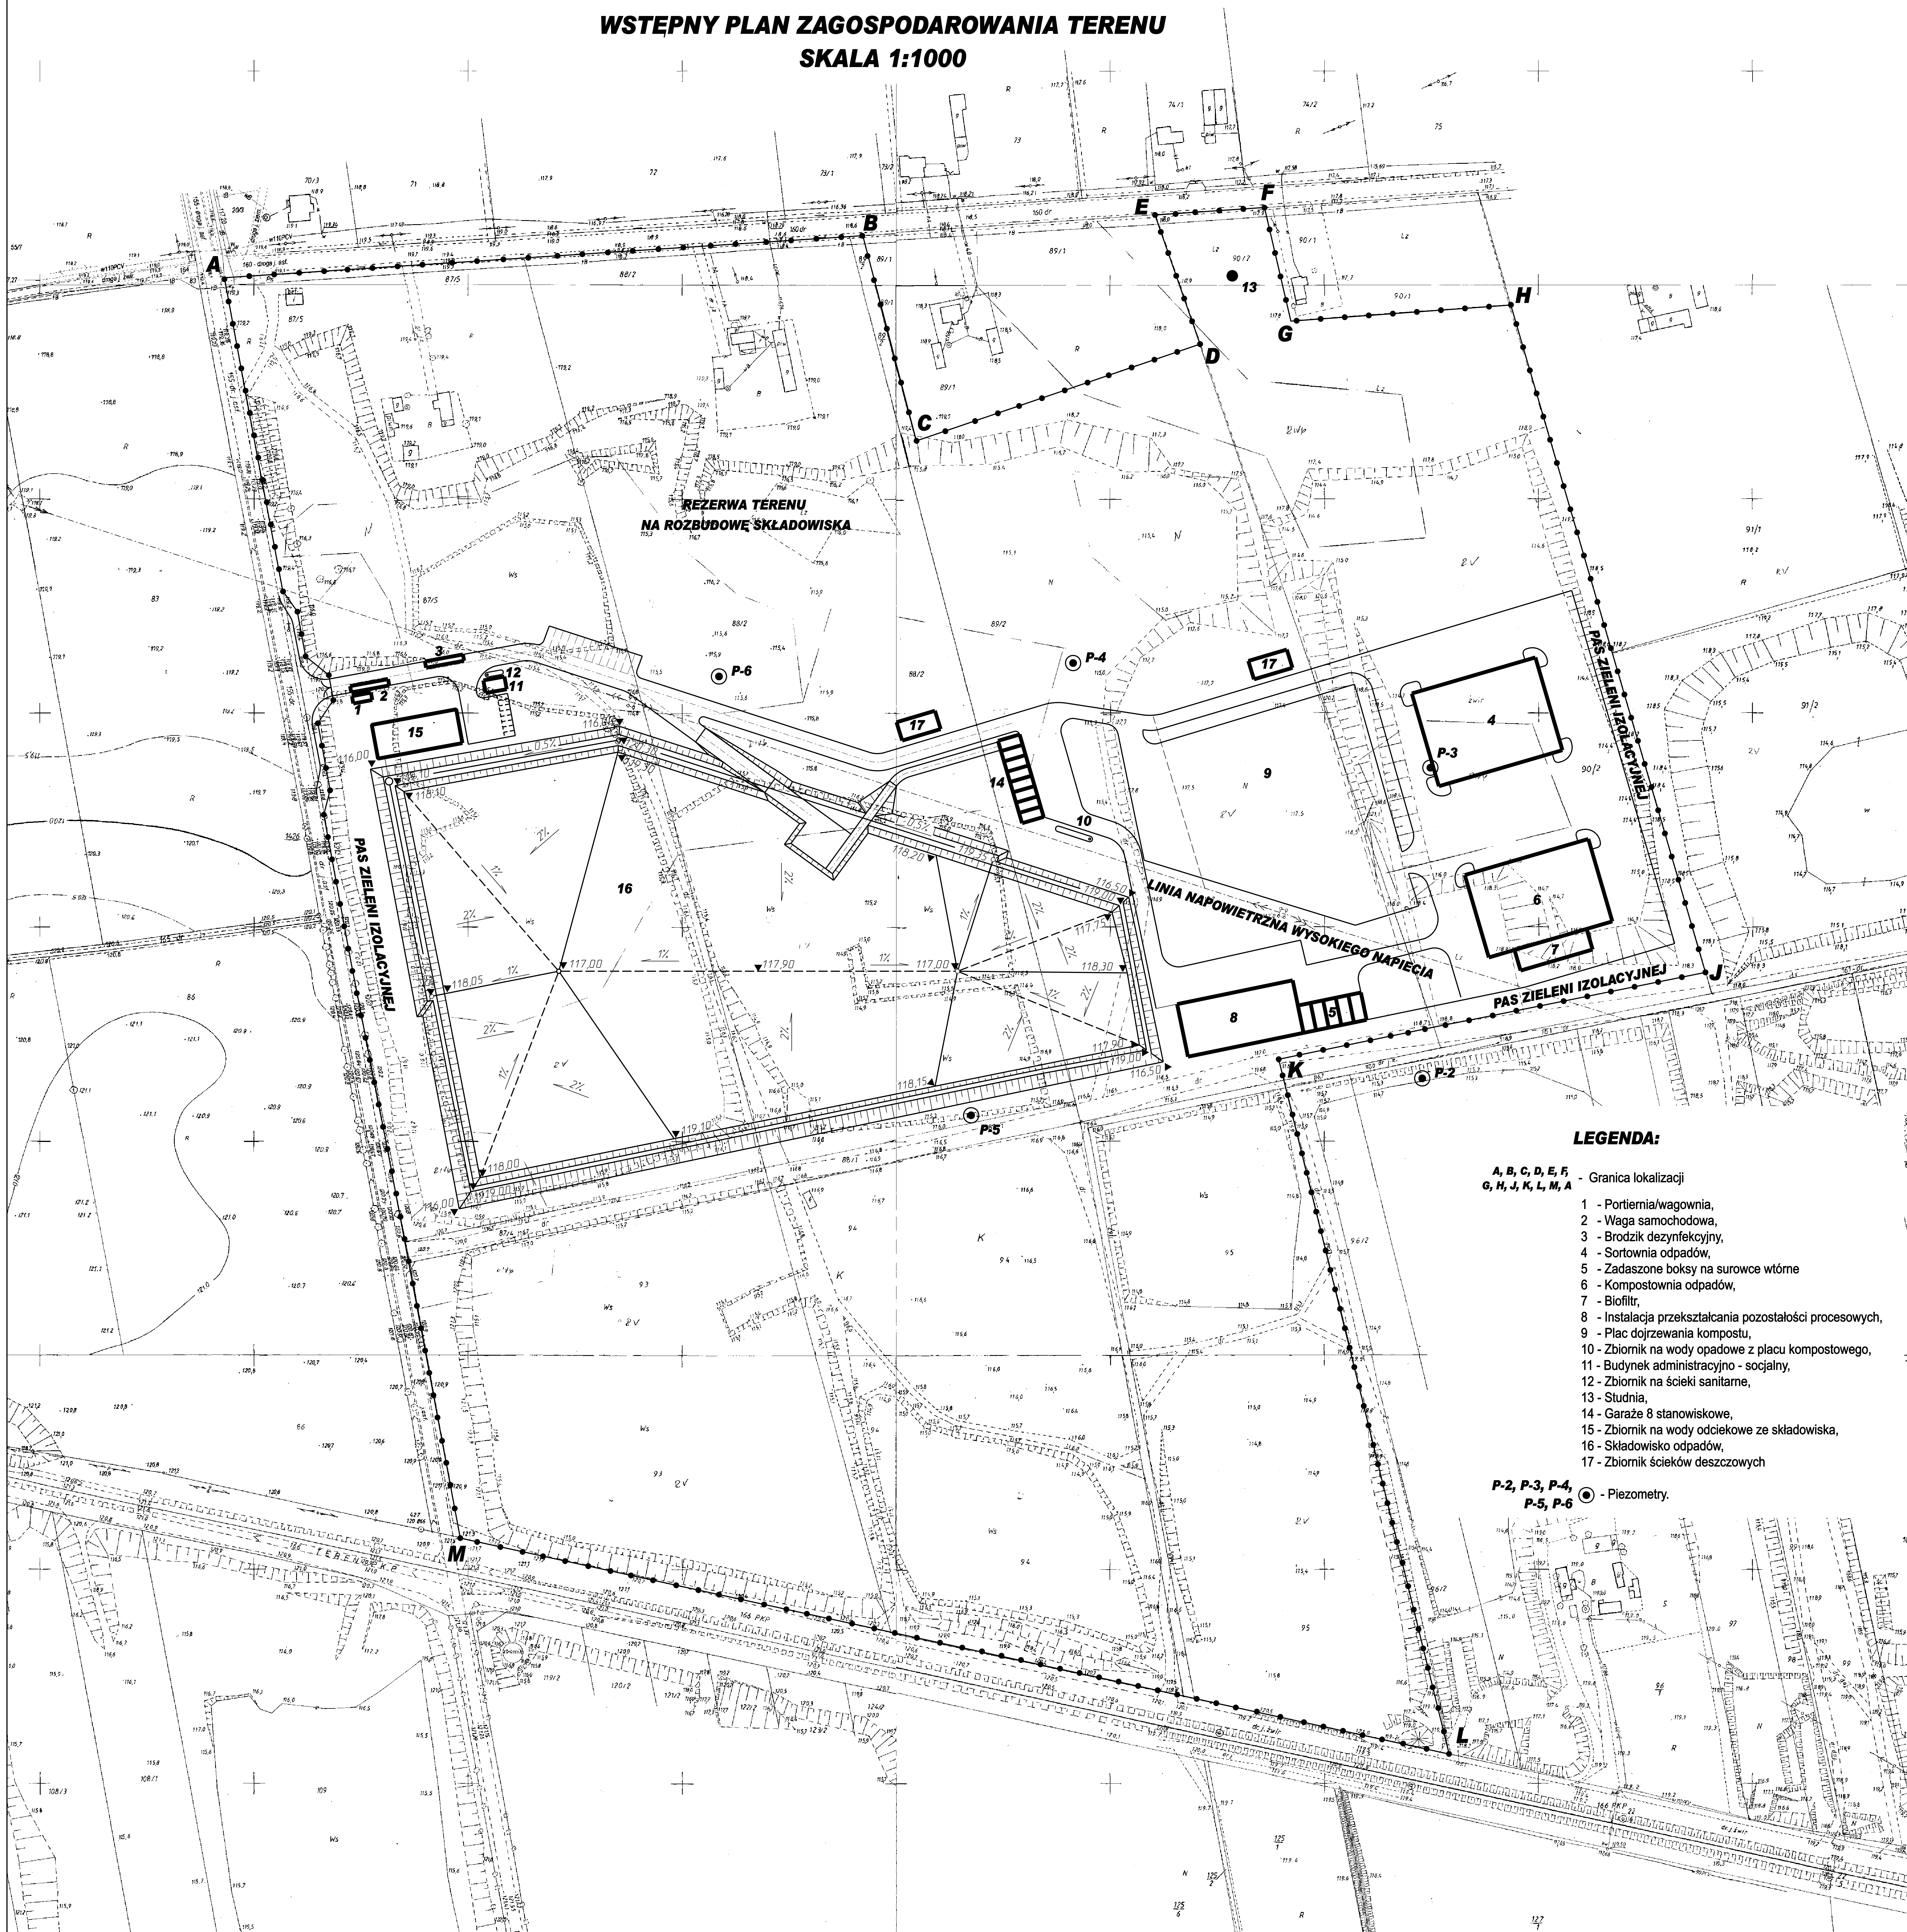

LEGENDA:

- A, B, C, D, E, F - Granica lokalizacji
- G, H, J, K, L, M, A
- 1 - Portniwa/wagownia,
- 2 - Waga samochodowa,
- 3 - Brodzik dezynfekcyjny,
- 4 - Sortownia odpadów,
- 5 - Zadaszone boksy na surowce wtórne
- 6 - Kompostownia odpadów,
- 7 - Biofiltr,
- 8 - Instalacja przekształcania pozostałości procesowych,
- 9 - Plac dojrzewania kompostu,
- 10 - Zbiornik na wody opadowe z placu kompostowego,
- 11 - Budynek administracyjno - socjalny,
- 12 - Zbiornik na ścieki sanitarne,
- 13 - Studnia,
- 14 - Garaże 8 stanowiskowe,
- 15 - Zbiornik na wody odciekowe ze składowiska,
- 16 - Składowisko odpadów,
- 17 - Zbiornik ścieków deszczowych

P-2, P-3, P-4, P-5, P-6 - Piezometry.