



PRZEKRÓJ CHARAKTERYSTYCZNY

0+689,00

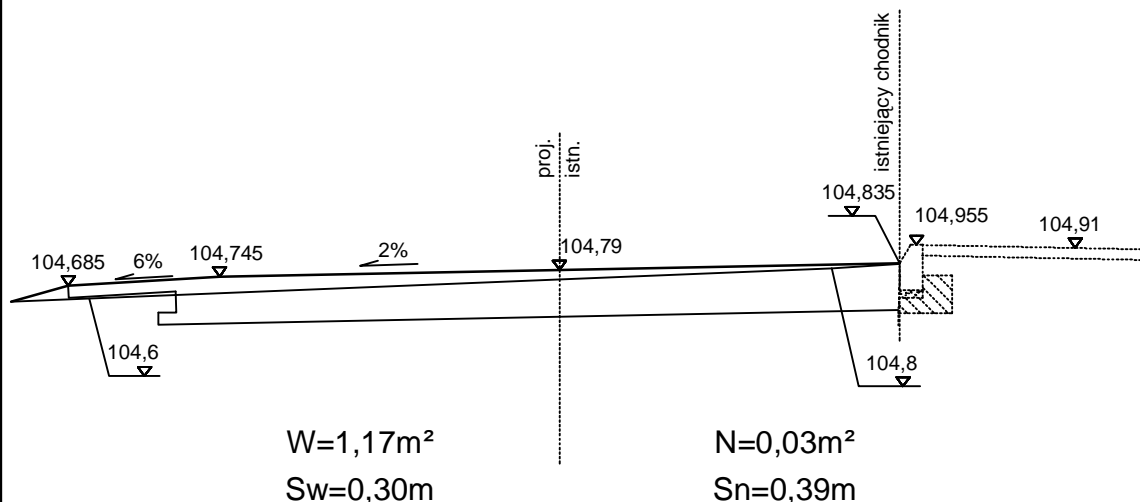

0+732,00

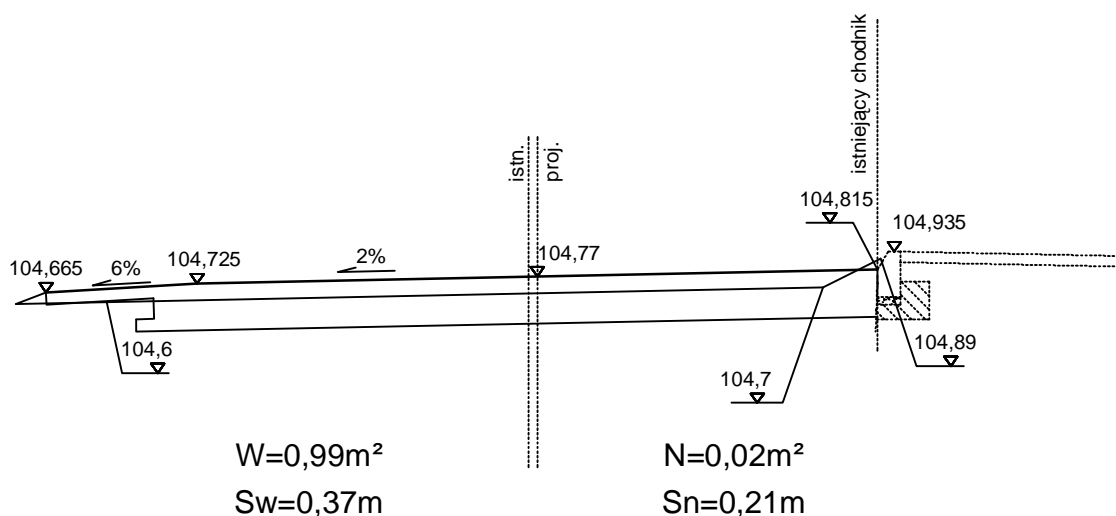

DROG - POL II s.c.
09-100 Płońsk
ul. Podmiejska 7
tel./fax: (0-23) 662-50-74
NIP 567-177-94-44

NAZWA INWESTYCJI:

PRZEBUDOWA DROGI
PŁOŃSK - SZEROMINEK - KLUCZEWO

INWESTOR:

GMINA PŁOŃSK

BRANŻA:

DROGOWA

TYTUŁ RYSUNKU:

PRZEKRÓJ CHARAKTERYSTYCZNY

SKALA:

1:50

DATA:

12.12.2007

PROJEKTOWAŁ:

Zygmunt Wierzbicki

NR UPRAWNIENI:

WZDP 677/66

PODPIS:

OPRACOWAŁ:

inż. Paweł Szymański

NR UPRAWNIENI:

7342/Cie-20/92

PODPIS:

WSPÓŁPRACUJĄCY:

mgr inż. Krzysztof Białawski

NR UPRAWNIENI:

PODPIS:

Rys.

5.11