


# PRZEKRÓJ CHARAKTERYSTYCZNY

0+163,00

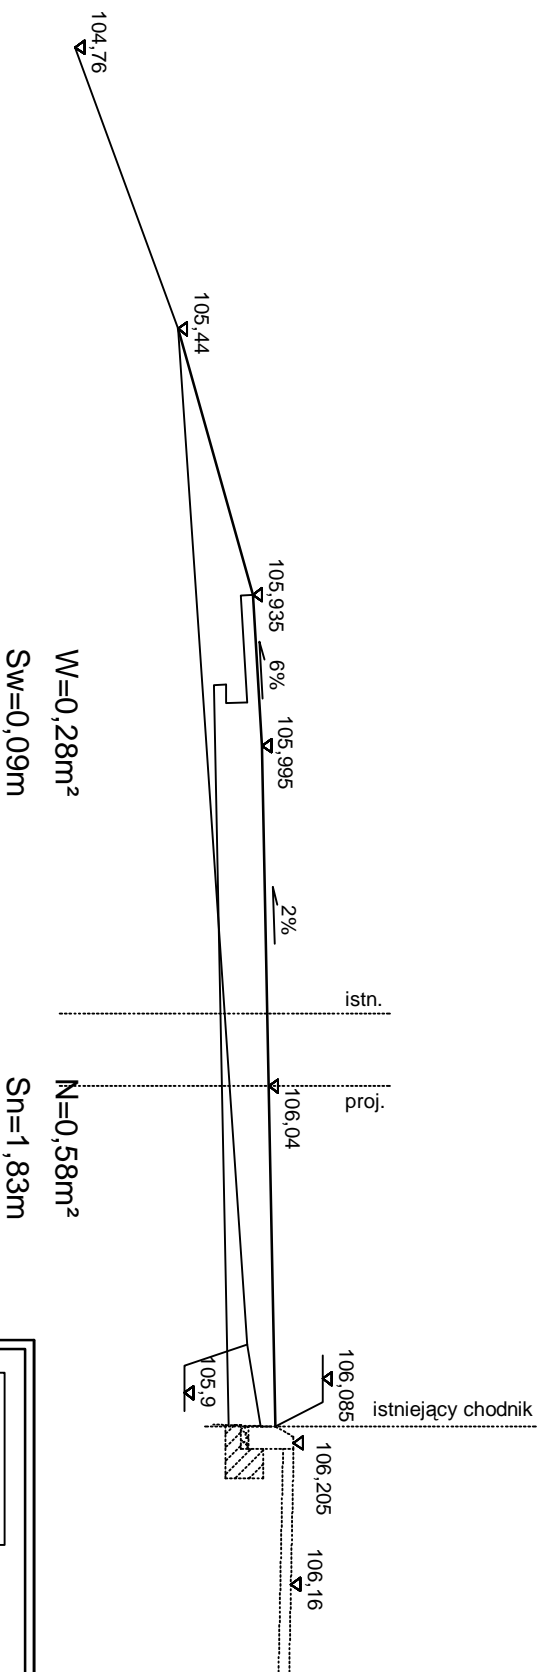

**DROG - POL II s.c.**  
09-100 Płońsk  
ul. Podmiejska 7  
tel./fax: (0-23) 662-50-74  
NIP 567-177-94-44

NAZWA INWESTYCJI

PRZEBUDOWA DROGI  
PŁOŃSK - SZEROMINIEK - KŁUCZEWO

INWESTOR

GMINA PŁOŃSK

BRANŻA

DROGOWA

TYTUŁ RYSUNKU

PRZEKRÓJ CHARAKTERYSTYCZNY

SKALA

1:50

DATA

12.12.2007

PROJEKTOWAŁ

Zygmunt Wierzbicki

PODOBIE

WZDP 677/66

ROZKŁAD

PODOBIE

mgr inż. Paweł Szymański

ROZKŁAD

7342/Cb-20/92

PODOBIE

mgr inż. Krzysztof Bielewicz

ROZKŁAD

5.3