


PRZEKRÓJ CHARAKTERYSTYCZNY

1+428,00

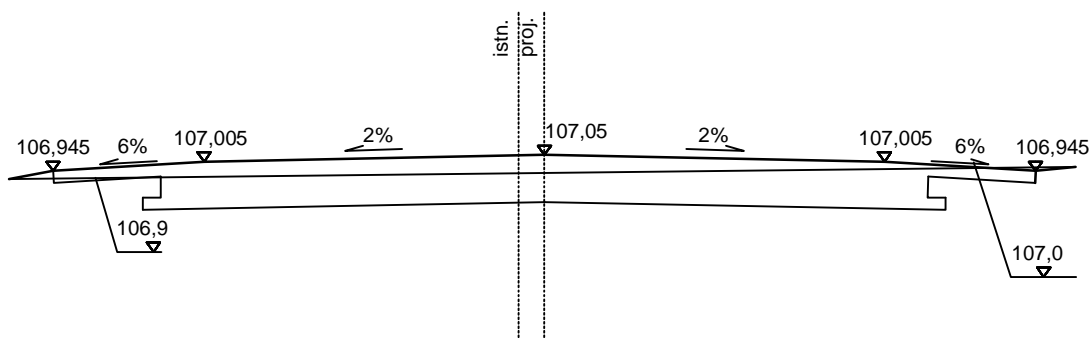


$W=1,18m^2$

$N=0,01m^2$

$Sw=0,48m$

$Sn=0,29m$

1+477,00

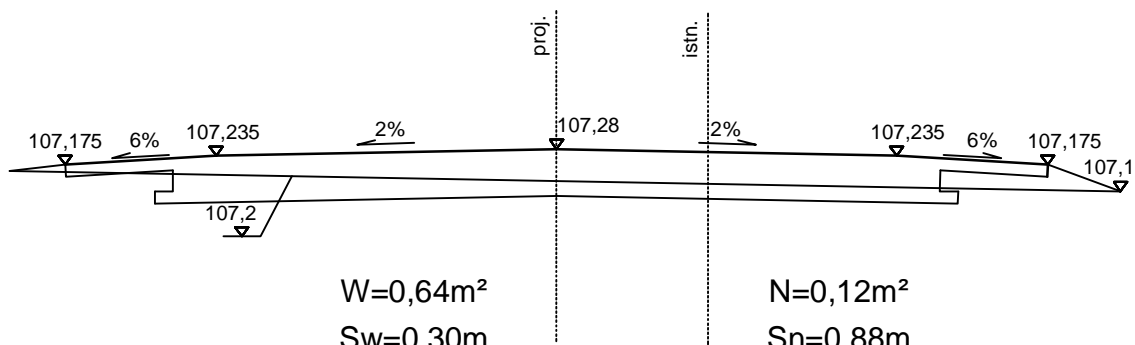

$W=0,64m^2$

$N=0,12m^2$

$Sw=0,30m$

$Sn=0,88m$



DROG - POL II s.c.

09-100 Płońsk

ul. Podmiejska 7

tel./fax: (0-23) 662-50-74

NIP 567-177-94-44

NAZWA INWESTYCJI:

PRZEBUDOWA DROGI W MIEJSCOWOŚCI
PŁOŃSK - SZEROMINEK - KLUCZEWO

INWESTOR:

GMINA PŁOŃSK

BRANŻA:

DROGOWA

TYTUŁ RYSUNKU:

PRZEKRÓJ CHARAKTERYSTYCZNY

SKALA:

1:50

DATA:

12.12.2007

PROJEKTOWAŁ:

Zygmunt Wierzbicki

NR UPRAWNIEN:

WZDP 677/66

PODPIS:

OPRACOWAŁ:

inż. Paweł Szymański

NR UPRAWNIEN:

7342/Cie-20/92

PODPIS:

WSPÓŁPRACUJĄCY:

mgr inż. Krzysztof Białawski

NR UPRAWNIEN:

PODPIS:

Rys:

5.18