


PRZEKRÓJ CHARAKTERYSTYCZNY

0+038,00

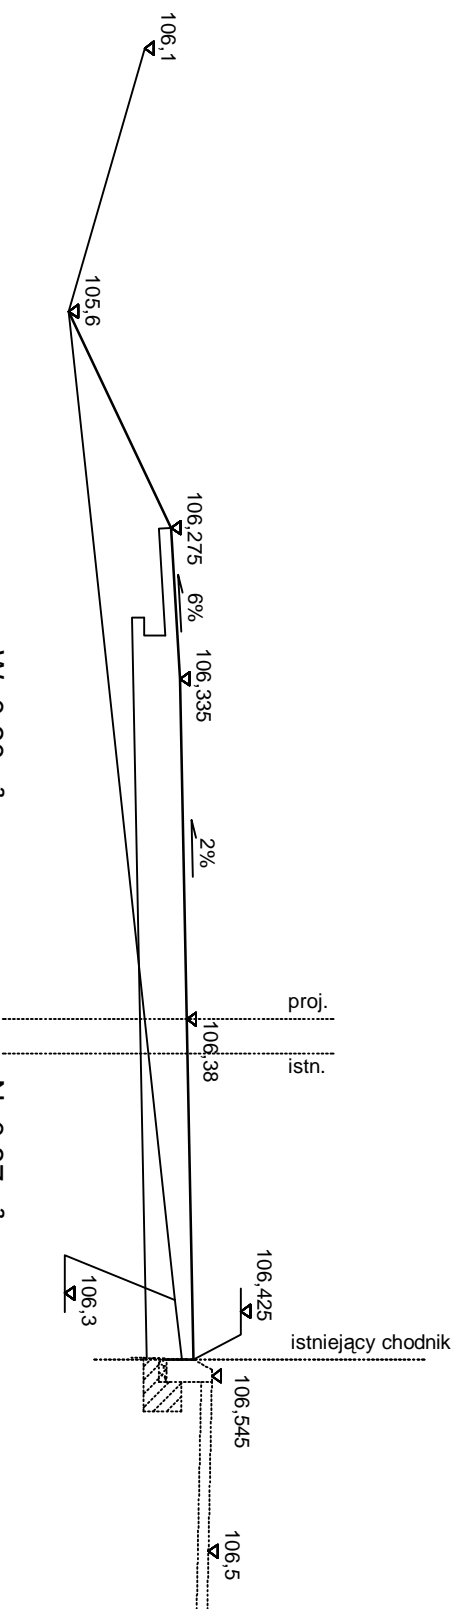

$W=0,30m^2$
 $Sw=0,23m$

$N=0,87m^2$
 $Sn=1,58m$



DROG - POL II s.c.
09-100 Płońsk
ul. Podmiejska 7
tel./fax: (0-23) 662-50-74
NIP 567-177-94-44

NAZWA INWESTYCJI

PRZEBUDOWA DROGI
PŁOŃSK - SZEROMINEK - KLUCZEWO

INWESTOR

GMINA PŁOŃSK

BRANŻA

DROGOWA

TYTUŁ RYSUNKU

PRZEKRÓJ CHARAKTERYSTYCZNY

SKALA

1:50

DATA

12.12.2007

PROJEKTOWAŁ

Zygmunt Wierzbicki

NR UPRZĄDNIENIA

WZDP 677/66

PODPROJEKTOWAŁ

mgr inż. Paweł Szymański

NR UPRZĄDNIENIA

7342/Ce-20/92

PODPROJEKTOWAŁ

mgr inż. Krzysztof Bielewicz

PODPROJEKTOWAŁ

5.1