


PRZEKRÓJ CHARAKTERYSTYCZNY

0+403,00

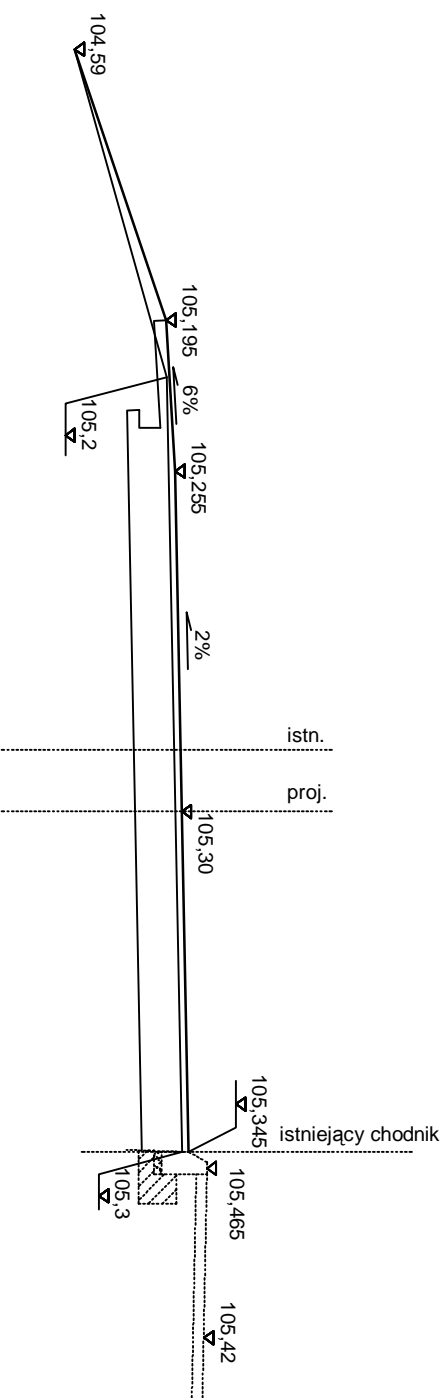

W=1,30m²
Sw=0,29m

N=0,09m²
Sn=1,89m



DROG - POL II s.c.
09-100 Płońsk
ul. Podmiejska 7
tel./fax: (0-23) 662-50-74
NIP 567-177-94-44

NAZWA INWESTYCJI

PRZEBUDOWA DROGI
PŁOŃSK - SZEROMINEK - KLUCZEWO

INWESTOR

GMINA PŁOŃSK

BRANŻA

DROGOWA

TYTUŁ RYSUNKU

PRZEKRÓJ CHARAKTERYSTYCZNY

SKALA

1:50

DATA

12.12.2007

PROJEKTOWAŁ

Zygmunt Wierzbicki

PODPROJEKTOWAŁ

mgr inż. Paweł Szymański

OPRACOWAŁ

mgr inż. Krzysztof Bielewicz

PODOPRACOWAŁ

mgr inż. Krzysztof Bielewicz

5.7