


# PRZEKRÓJ NORMALNY

## skala 1:50

### 1+400,00 - 4+560,89

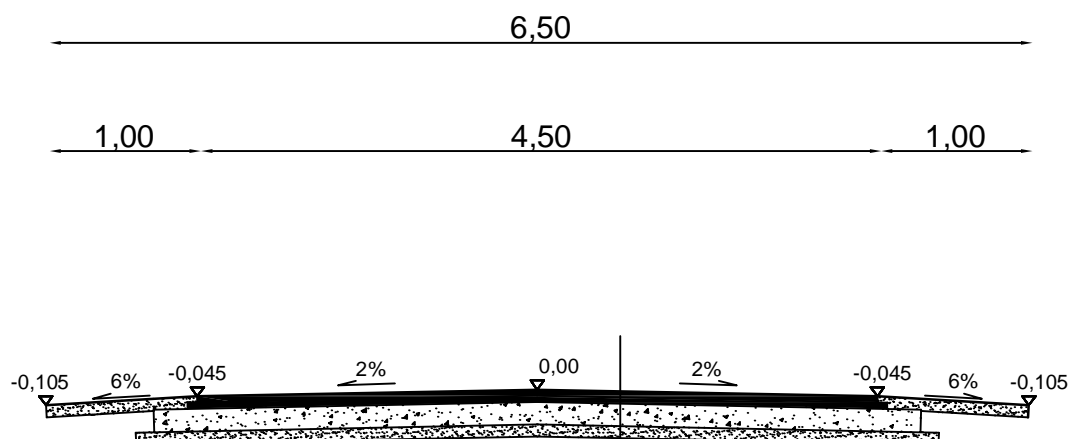

nawierzchnia z mieszanki mineralno-bitumicznej  
warstwa górna gr. 4 cm wg PN-S-96025

nawierzchnia z mieszanki mineralno-bitumicznej  
warstwa dolna gr. 4 cm wg PN-S-96025

stabilizacja gruntu cementem o  $R_m=5,0$  MPa, gr. 15 cm  
dowiezionym z wytwórni na miejsce wbudowania

warstwa wyrównawcza z pospółki gr. 8 cm



**DROG - POL II s.c.**  
09-100 Płońsk  
ul. Podmiejska 7  
tel./fax: (0-23) 662-50-74  
NIP 567-177-94-44

NAZWA INWESTYCJI:

PRZEBUDOWA DROGI W MIEJSCOWOŚCI  
PŁOŃSK - SZEROMINEK - KLUCZEWO

INWESTOR:

GMINA PŁOŃSK

BRANŻA:

DROGOWA

TYTUŁ RYSUNKU:

PRZEKRÓJ NORMALNY

SKALA:

1:50

DATA:

12.12.2007

PROJEKTOWAŁ:

Zygmunt Wierzbicki

NR UPRAWNIEN:

WZDP 677/66

PODPIS:

OPRACOWAŁ:

inż. Paweł Szymański

NR UPRAWNIEN:

7342/Cie-20/92

PODPIS:

WSPÓŁPRACUJĄCA:

mgr inż. Krzysztof Białawski

NR UPRAWNIEN:

PODPIS:

Rys:

2.2