


PRZEKRÓJ CHARAKTERYSTYCZNY

2+369,00

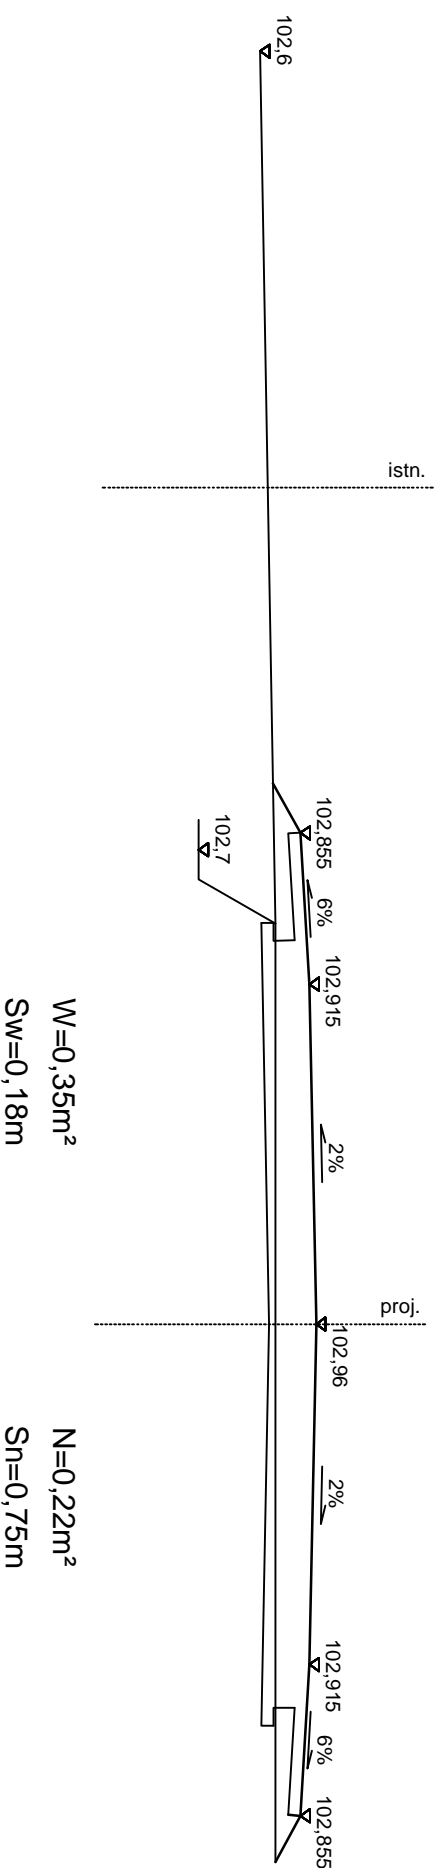

DROG - POL II S.C.
09-100 Płońsk
ul. Podmiejska 7
tel./fax: (0-23) 662-50-74
NIP 567-177-94-44

NAZWA INWESTYCJI

PRZEBUDOWA DROGI
PŁOŃSK - SZEROMINEK - KŁUCZEWO

INWESTOR

GMINA PŁOŃSK

BRANŻA

DROGOWA

TYTUŁ RYSUNKU

PRZEKRÓJ CHARAKTERYSTYCZNY

PROJEKTOWAŁ

Zygmunt Wierzbicki

NR UPRAWNIEN.

WZDP 677/66

PODOB.

PODOB.

Rys.

DATA: 12.12.2007

SKALA: 1:50

5.23

WSPÓŁ PRACUJĄCY

mgr inż. Krzysztof Bielewicz

NR UPRAWNIEN.

7342/Ce-20/92

PODOB.

PODOB.