


PRZEKRÓJ CHARAKTERYSTYCZNY

0+245,50

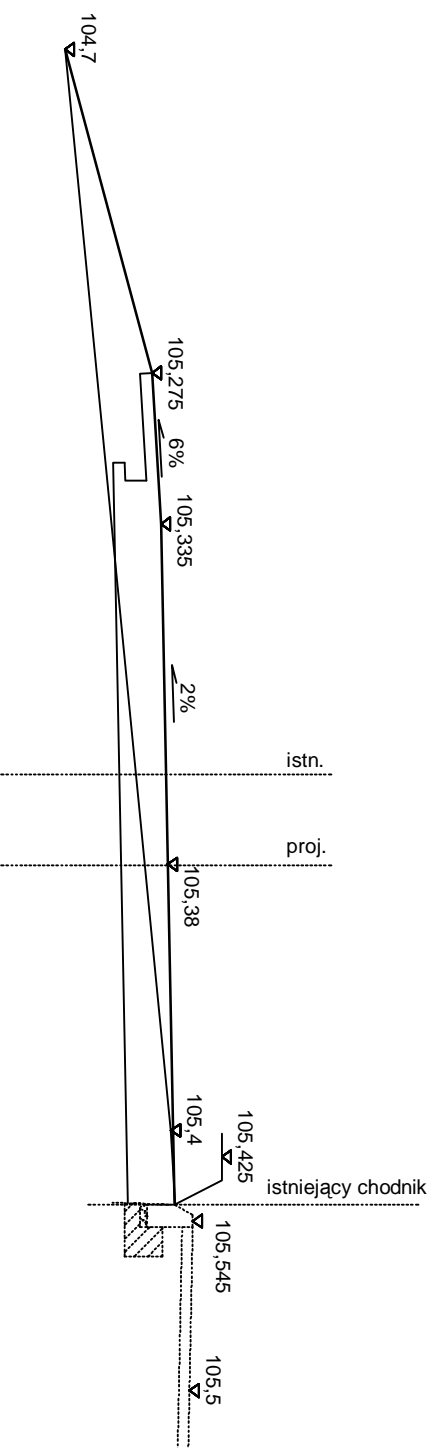

W=0,71m²
Sw=0,31m

N=0,59m²
Sn=2,22m



DROG - POL II s.c.
09-100 Płońsk
ul. Podmiejska 7
tel./fax: (0-23) 662-50-74
NIP 567-177-94-44

NAZWA INWESTYCJI

PRZEBUDOWA DRÓG
PŁOŃSK - SZEROMINIEK - KLUCZEWO

INWESTOR

GMINA PŁOŃSK

BRANŻA

DROGOWA

TYTUŁ RYSUNKU

PRZEKRÓJ CHARAKTERYSTYCZNY

PROJEKTOWAŁ

Zygmunt Wierzbicki

NR UPRAWNIEN.

WZDP 677/66

PODPIŚC

Rys.

OPRACOWAŁ

mgr inż. Paweł Szymański

NR UPRAWNIEN.

7342/Ce-20/92

PODPIŚC

5.5

WSPÓŁ PRACUJĄCY

mgr inż. Krzysztof Bielewicz

NR UPRAWNIEN.

PODPIŚC

SKALA

1:50

DATA

12.12.2007