


PRZEKRÓJ CHARAKTERYSTYCZNY

0+305,00

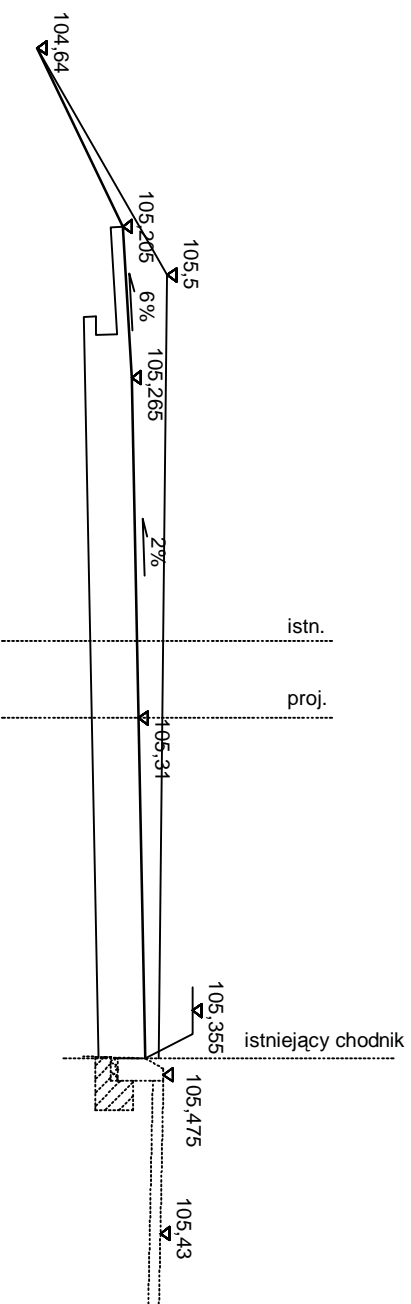

W=2,56m²
Sw=1,31m

N=0,00m²
Sn=0,00m



DROG - POL II s.c.
09-100 Płońsk
ul. Podmiejska 7
tel./fax: (0-23) 662-50-74
NIP 567-177-94-44

NAZWA INWESTYCJI

PRZEBUDOWA DROGI
PŁOŃSK - SZEROMINIEK - KŁUCZEWO

INWESTOR

GMINA PŁOŃSK

BRANŻA

DROGOWA

TYTUŁ RYSUNKU

PRZEKRÓJ CHARAKTERYSTYCZNY

SKALA

1:50

DATA

12.12.2007

PROJEKTOWAŁ

Zygmunt Wierzbicki

NR UPRAWNIEN.

WZDP 677/66

PODPIŚC

Rys.

OPRACOWAŁ

mgr inż. Paweł Szymański

NR UPRAWNIEN.

7342/Ce-20/92

PODPIŚC

5.6

WSPÓŁ PRACUJĄCY

mgr inż. Krzysztof Bielewski

NR UPRAWNIEN.

PODPIŚC