



# PRZEKRÓJ CHARAKTERYSTYCZNY

## 2+265,00

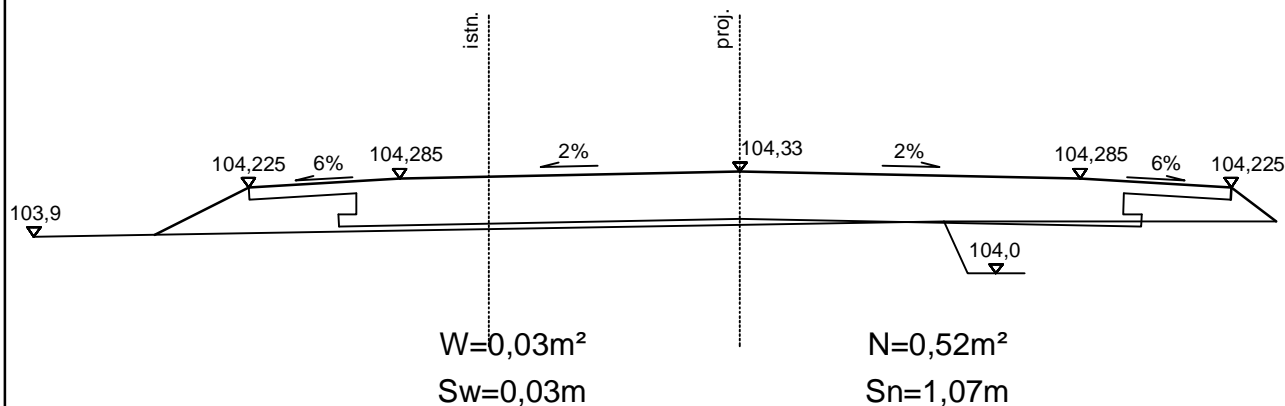

## 2+314,00

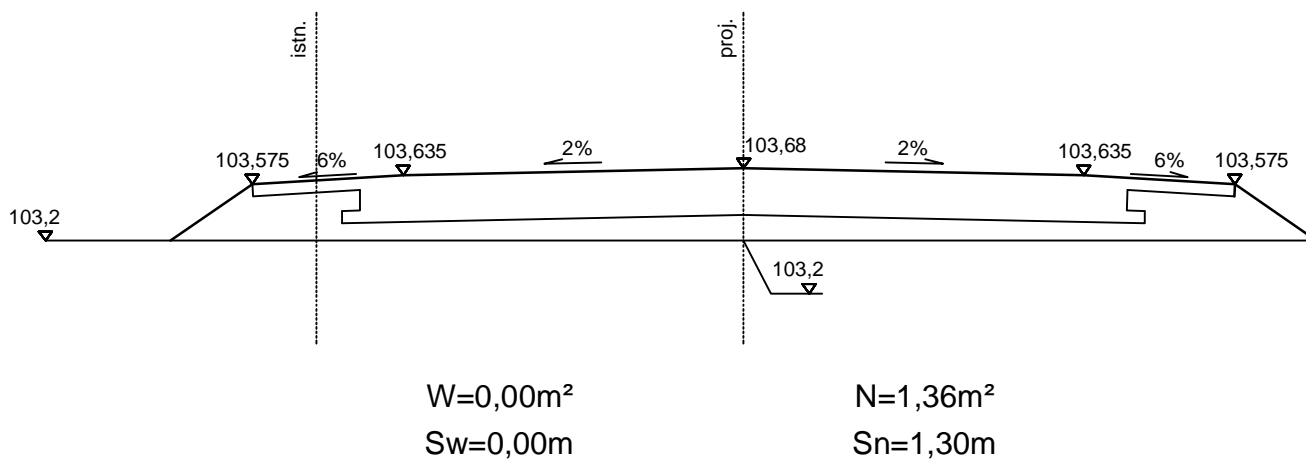

**DROG - POL II s.c.**  
09-100 Płońsk  
ul. Podmiejska 7  
tel./fax: (0-23) 662-50-74  
NIP 567-177-94-44

NAZWA INWESTYCJI:

PRZEBUDOWA DROGI W MIEJSCOWOŚCI  
PŁOŃSK - SZEROMINEK - KLUCZEWO

INWESTOR:

GMINA PŁOŃSK

BRANŻA:

DROGOWA

TYTUŁ RYSUNKU:

PRZEKRÓJ CHARAKTERYSTYCZNY

SKALA:

1:50

DATA:

12.12.2007

PROJEKTOWAŁ:

Zygmunt Wierzbicki

NR UPRAWNIEN:

WZDP 677/66

PODPIS:

OPRACOWAŁ:

inż. Paweł Szymański

NR UPRAWNIEN:

7342/Cie-20/92

PODPIS:

WSPÓŁPRACUJĄCA:

mgr inż. Krzysztof Białawski

NR UPRAWNIEN:

PODPIS:

Rys:

5.22