


# PRZEKRÓJ CHARAKTERYSTYCZNY

2+726,00

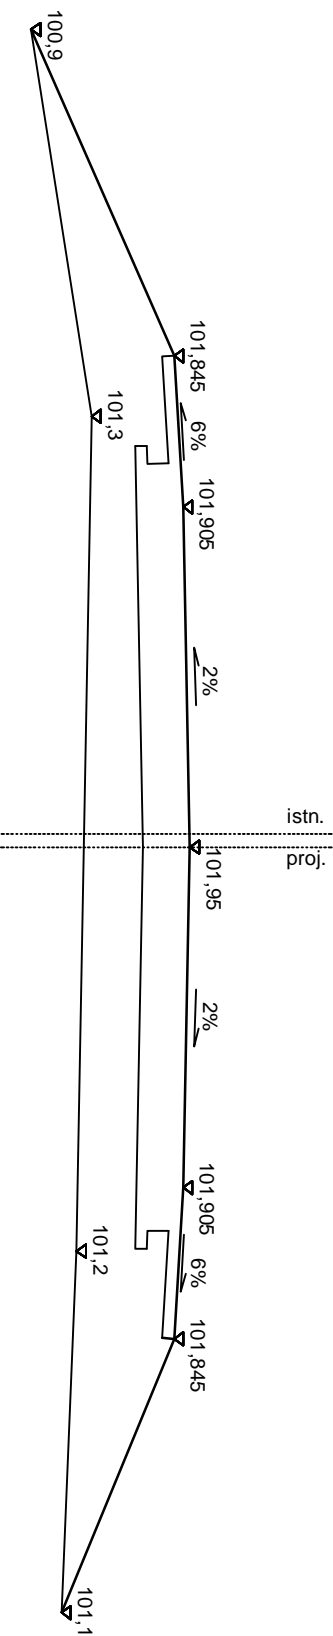

W=0,00m<sup>2</sup>  
Sw=0,00m

N=3,89m<sup>2</sup>  
Sn=4,32m



**DROG - POL II s.c.**  
09-100 Płońsk  
ul. Podmiejska 7  
tel./fax: (0-23) 662-50-74  
NIP 567-177-94-44

NAZWA INWESTYCJI

PRZEBUDOWA DROGI  
PŁOŃSK - SZEROMINEK - KLUCZEWO

INWESTOR

GMINA PŁOŃSK

BRANŻA

DROGOWA

TYTUŁ RYSUNKU

PRZEKRÓJ CHARAKTERYSTYCZNY

SKALA

1:50

DATA

12.12.2007

PROJEKTOWAŁ

Zygmunt Wierzbicki

NR UPRAWNIEN.

WZDP 677/66

PODPIŚC

PODPIŚC

Rys.

5.28

OPRACOWAŁ

mgr inż. Paweł Szymański

NR UPRAWNIEN.

7342/Ce-20/92

PODPIŚC

PODPIŚC

WSPÓŁ PRACUJĄCY

mgr inż. Krzysztof Bielawski