


PRZEKRÓJ CHARAKTERYSTYCZNY

2+620,00

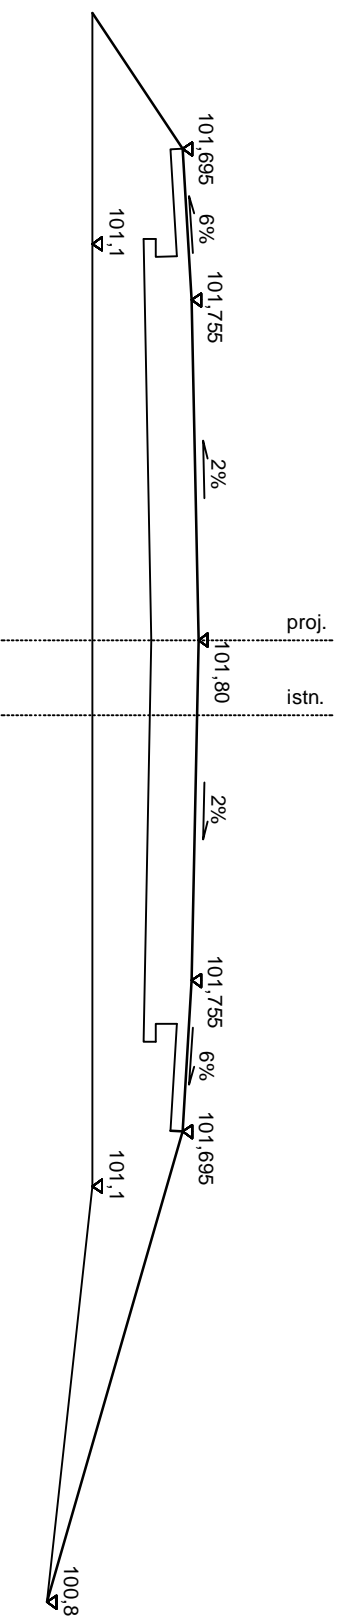

W=0,00m²
Sw=0,00m

N=3,74m²
Sn=4,34m



DROG - POL II S.C.
09-100 Płońsk
ul. Podmiejska 7
tel./fax: (0-23) 662-50-74
NIP 567-177-94-44

NAZWA INWESTYCJI

**PRZEBUDOWA DROGI
PŁOŃSK - SZEROMINEK - KŁUCZEWO**

INWESTOR

GMINA PŁOŃSK

BRANŻA

DROGOWA

TYTUŁ RYSUNKU

PRZEKRÓJ CHARAKTERYSTYCZNY

SKALA

1:50

DATA

12.12.2007

PROJEKTOWAŁ

Zygmunt Wierzbicki

PODOPIS

WZDP 677/66

OPR. KONTROL.

mgr inż. Paweł Szymański

PODOPIS

7342/Cb-20/92

WSPÓŁ PRACUJĄCY

mgr inż. Krzysztof Bielewicz

PODOPIS

5.27