


# PRZEKRÓJ CHARAKTERYSTYCZNY

0+112,00

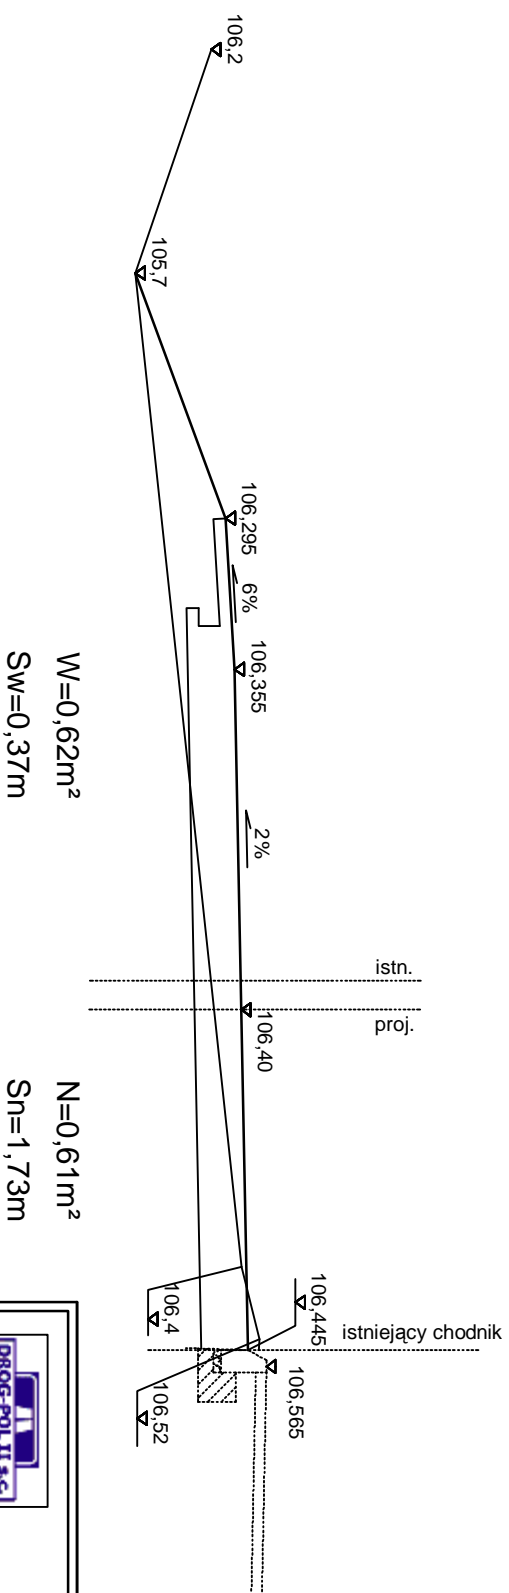

**DROG - POL II s.c.**  
09-100 Płońsk  
ul. Podmiejska 7  
tel./fax: (0-23) 662-50-74  
NIP 567-177-94-44

NAZWA INWESTYCJI

**PRZEBUDOWA DROGI  
PŁOŃSK - SZEROMINIEK - KŁUCZEWO**

INWESTOR

**GMINA PŁOŃSK**

BRANŻA

**DROGOWA**

TYTUŁ KRYNIDELI

**PRZEKRÓJ CHARAKTERYSTYCZNY**

SKALA

**1:50**

DATA

**12.12.2007**

PROJEKTOWAŁ

**Zygmunt Wierzbicki**

NR UPRZĄDNIENIA

**WZDP 677/66**

PODPIŚC

**inż. Paweł Szymański**

PODPIŚC

**inż. inż. Krzysztof Bielewicz**

PODPIŚC

**5.2**