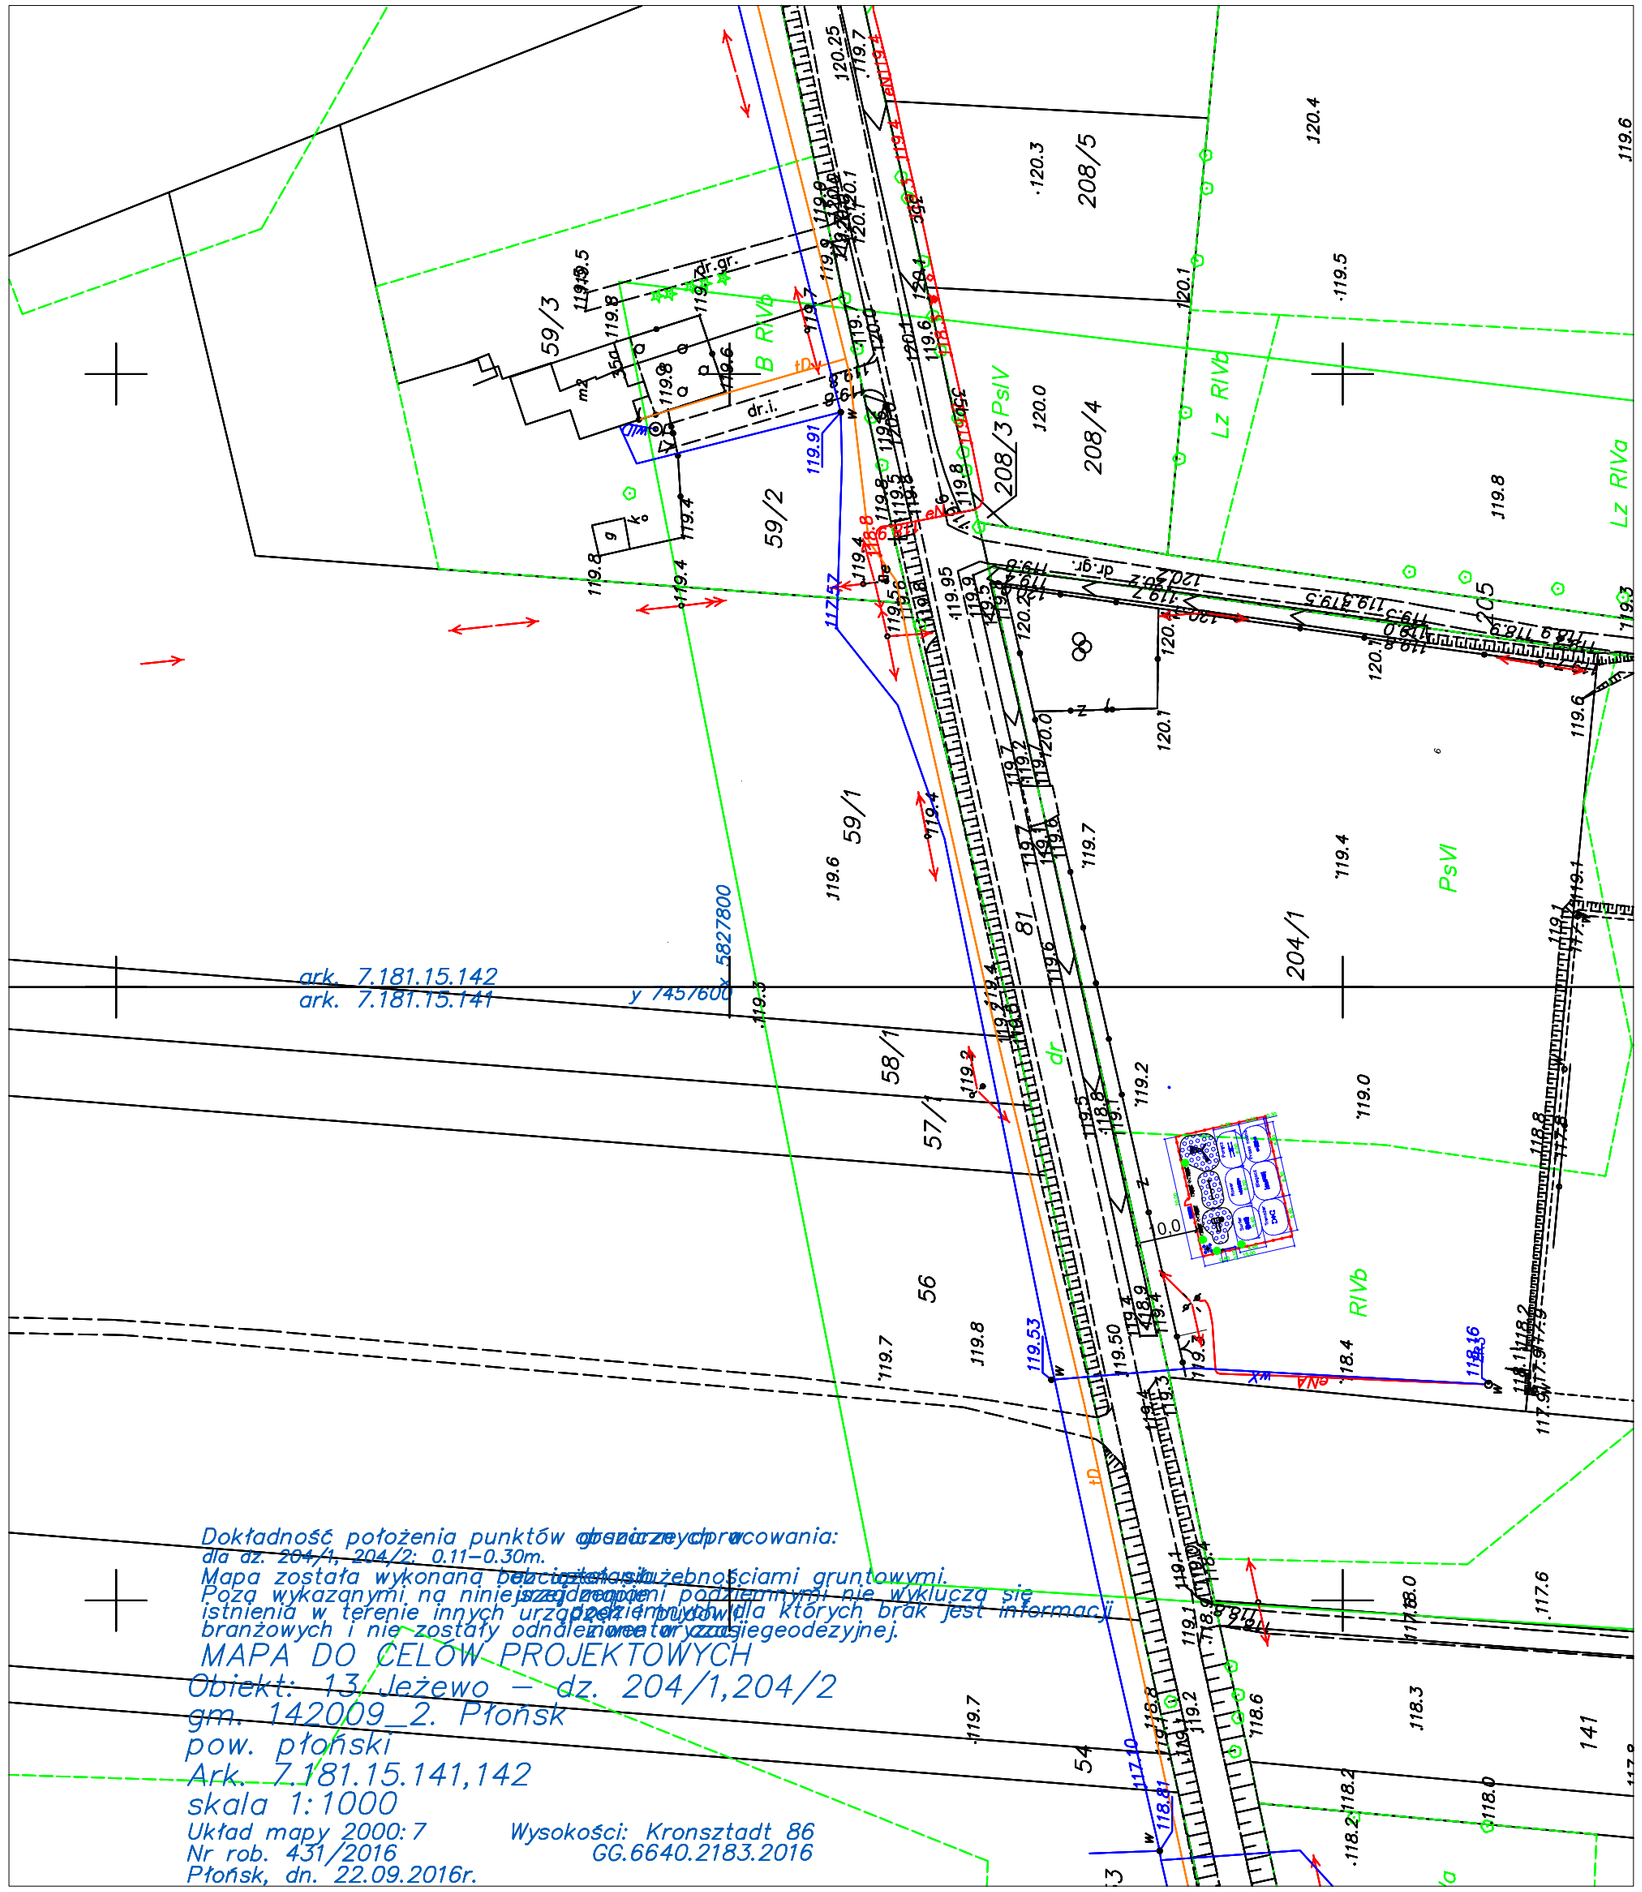

Wyniesienie skala 1:250

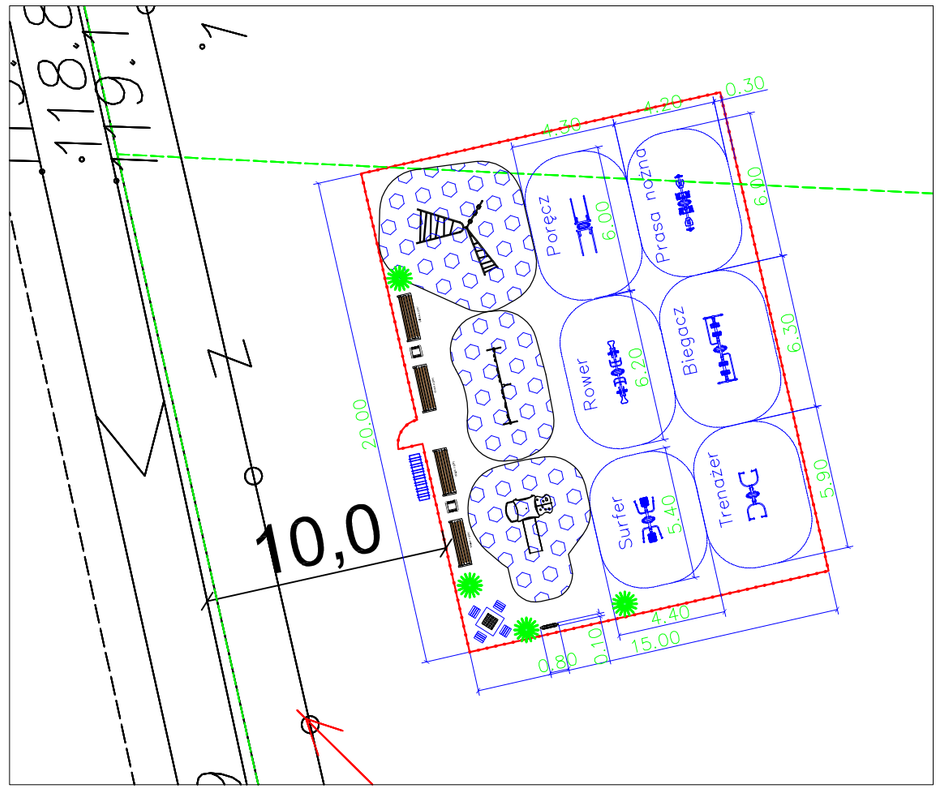

LEGENDA:

- urządzenie do ćwiczeń surfer
- urządzenie do ćwiczeń rower
- urządzenie do ćwiczeń poręcz
- urządzenie do ćwiczeń trenażer (dla niepełnosprawnych)
- urządzenie do ćwiczeń biegacz
- urządzenie do ćwiczeń prasa nożna
- ogrodzenie panelowe wys. 1,0m z furtką
- betonowy stół do gier planszowych
- ławka z oparciem mocowana na stałe
- stojak na rowery
- betonowy kosz na śmieci
- maty przerostowe
- gra kółko i krzyżyk
- iglaki Thuja Szmaragd
- zestaw sprawnościowy z trzech elementów wieży, ścianki wspinaczowej i trójkąta z drabinkami

Uwagi ogólne:
W sprawach nieokreślonych w niniejszym projekcie wykonawcę i podwykonawcę obowiązują:
1) Warunki techniczne odbioru proc budowlanych;
2) Przepisy okreslone Polskimi Normami i zaleceniami;
3) Wiedza i sztuka budowlana;
4) Szczegółowe warunki rozwiązań i wykonawstwa ze względu na zastosowane materiały i technologie.

Wszelkie prawa niniejszego opracowania są zastrzeżone. Kopiowanie, rozpowszechnianie i udostępnianie osobom trzecim projektu lub jego części bez zgody autorów jest zabronione.

Zakład Usług Projektowych KMP s.c.
Krzysztof Paluszyński, Marcin Paluszyński
09-100 Płońsk, ul. Północna 13/30, e-mail: zup_kmp@op.pl

Nazwa projektu/Adres inwestycji: Otwarta strefa aktywności w Jeżewie, Jeżewo gm. Płońsk, działki nr 204/1			Format rys.: A1; Skala: 1:1000/250; Faza proj.: PB
Inwestor: Gmina Płońsk, ul. Pułtuska 39, 09-100 Płońsk			
Nazwa rysunku: Projekt zagospodarowania terenu		Nr rys.: K1 KONSTRUKCJA	Nr proj.: K-10/574/18
Imię i Nazwisko	Data:	Nr upr.	Podpis:
Projektował: inż. Krzysztof Paluszyński	02 2018	MAZ/0365/POOK/06	
Sprawdził:			
Współpraca:			