




MIEJSCOWY PLAN ZAGOSPODAROWANIA PRZESTRZENNEGO MIEJSCOWOŚCI DALANÓWEK

ZAŁĄCZNIK NR 1 DO UCHWAŁY NR XVII/90/2011 RADY GMINY PŁONSK Z DNIA 16 LISTOPADA 2011 ROKU

SKALA 1:3000 EGZEMPLARZ ZMNIJSZONY ZE SKALI 1:2000

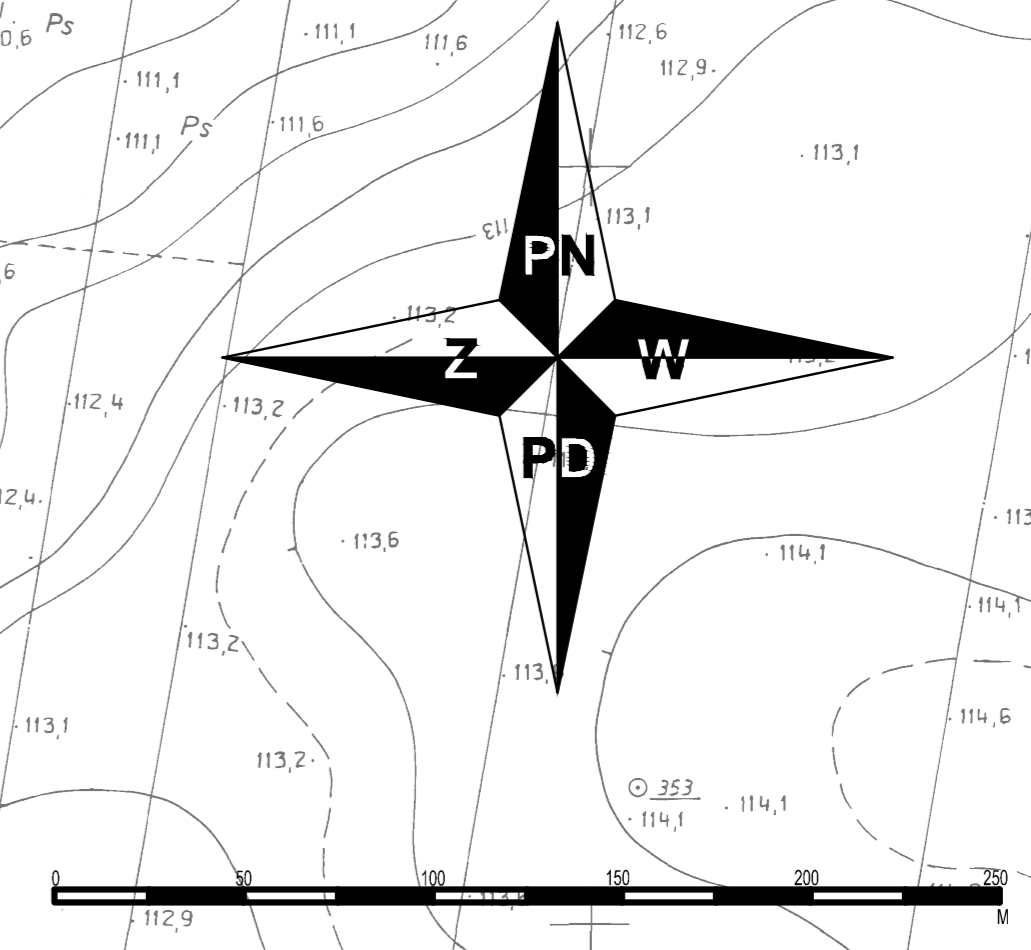

LEGENDA:

OZNACZENIA GRAFICZNE BĘDĄCE USTALENIAMI PLANU:

- GRANICA PLANU
- LINE ROZGRANICZAJĄCE TERENY O RÓŻNYM PRZEZNACZENIU LUB RÓŻNYCH ZASADACH ZAGOSPODAROWANIA
- NIEPRZEKRACZALNE LINE ZABUDOWY
- GRANICA STREFY OCHRONY STANOWISK ARCHEOLOGICZNYCH
- CIĄGI ZIELENI O CHARAKTERZE IZOLACYJNYM I KRAJOBRAZOWYM
- ŚCIEŻKI ROWEROWE
- STREFA ODDZIAŁYWANIA LINII ELEKTROENERGETYCZNEJ 110 kV
- STREFA OCHRONNA GAZOCIĄGU WYSOKIEGO CIŚNIENIA
- POMIKI PRZYRODY WRAZ ZE STREFĄ OCHRONNĄ
- LOKALIZACJA STACJI TRANSFORMATOROWYCH

SYMBOLE TERENÓW FUNKCYJNALNYCH:


- RM - TERENY ZABUDOWY ZAGRODOWEJ
- U1 - TERENY ZABUDOWY USŁUGOWEJ
- U2 - TERENY ZABUDOWY USŁUGOWEJ Z DOPUSZCZENIEM EKSPLOATACJI ZŁÓŻ
- PG1 - TERENY EKSPLOATACJI ZŁÓŻ PRZEZNACZONE POD ZALESIENIE
- PG2 - TERENY EKSPLOATACJI ZŁÓŻ, OBIEKTÓW PRODUKCYJNYCH, SKŁADÓW I MAGAZYNÓW
- P - TERENY OBIEKTÓW PRODUKCYJNYCH, SKŁADÓW I MAGAZYNÓW
- O - TERENY GOSPODAROWANIA ODPADAMI
- R - TERENY ROLNE
- KS - TERENY ZAPLECZA KOMUNIKACJI SAMOCHODOWEJ - STACJA PALIW
- ZL1 - TERENY LASÓW I ZALESIEN
- ZL2 - TERENY LASÓW I ZALESIEN Z DOPUSZCZENIEM EKSPLOATACJI ZŁÓŻ
- ZU - TERENY ZIELENI URZĄDZOWEJ
- WS - TERENY WÓD POWIERZCHNIOWYCH
- KDS - TERENY DRÓG PUBLICZNYCH KLASY DRÓGI EKSPRESOWEJ
- KDZ - TERENY DRÓG PUBLICZNYCH KLASY DRÓGI ZBIOROCZEJ
- KDL - TERENY DRÓG PUBLICZNYCH KLASY DRÓGI LOKALNEJ
- KDD - TERENY DRÓG PUBLICZNYCH KLASY DRÓGI DOJAZDOWEJ
- KDW - TERENY DRÓG WEWNĘTRZNYCH

OZNACZENIA GRAFICZNE INFORMACJE I OZNACZENIA WSKAZUJĄCE STAN PRAWNY WYNIKAJĄCY Z PRZEPISÓW ODBYNYCH:

- GRANICA TERENU ZAKNIEGOWANEGO
- GRANICA STREFY OCHRONY KONSERWATORSKIEJ
- OBIEKT WPISANY DO REJESTRU ZABYTKÓW
- GRANICE TERENÓW GÓRNICZYCH
- GRANICE OBSZARÓW GÓRNICZYCH
- GRANICA TERENÓW ZDREKOWANYCH
- WYROBISKA POKSPLATACYJNE WYPEŁNIONE WODĄ
- WYBRANE ODLEGŁOŚCI ELEMENTÓW ZAGOSPODAROWANIA PODANE W METRACH

MAPA SYTUACYJNO-WYSOKOŚCIOWA
SKALA 1:5000
WYKONANA PRZEZ BIURO
PROJEKTOWO-KONSTRUKCYJNE
"PROJEKT" S.P. z siedzibą w
Płonsku, ul. Słowackiego 10

WYRYS ZE STUDIUM UWARUNKOWAŃ I KIERUNKÓW ZAGOSPODAROWANIA PRZESTRZENNEGO GMINY PŁONSK
UCHWAŁA NR III/120/10 RADY GMINY PŁONSK Z DNIA 29 GRUDNIA 2010 R.

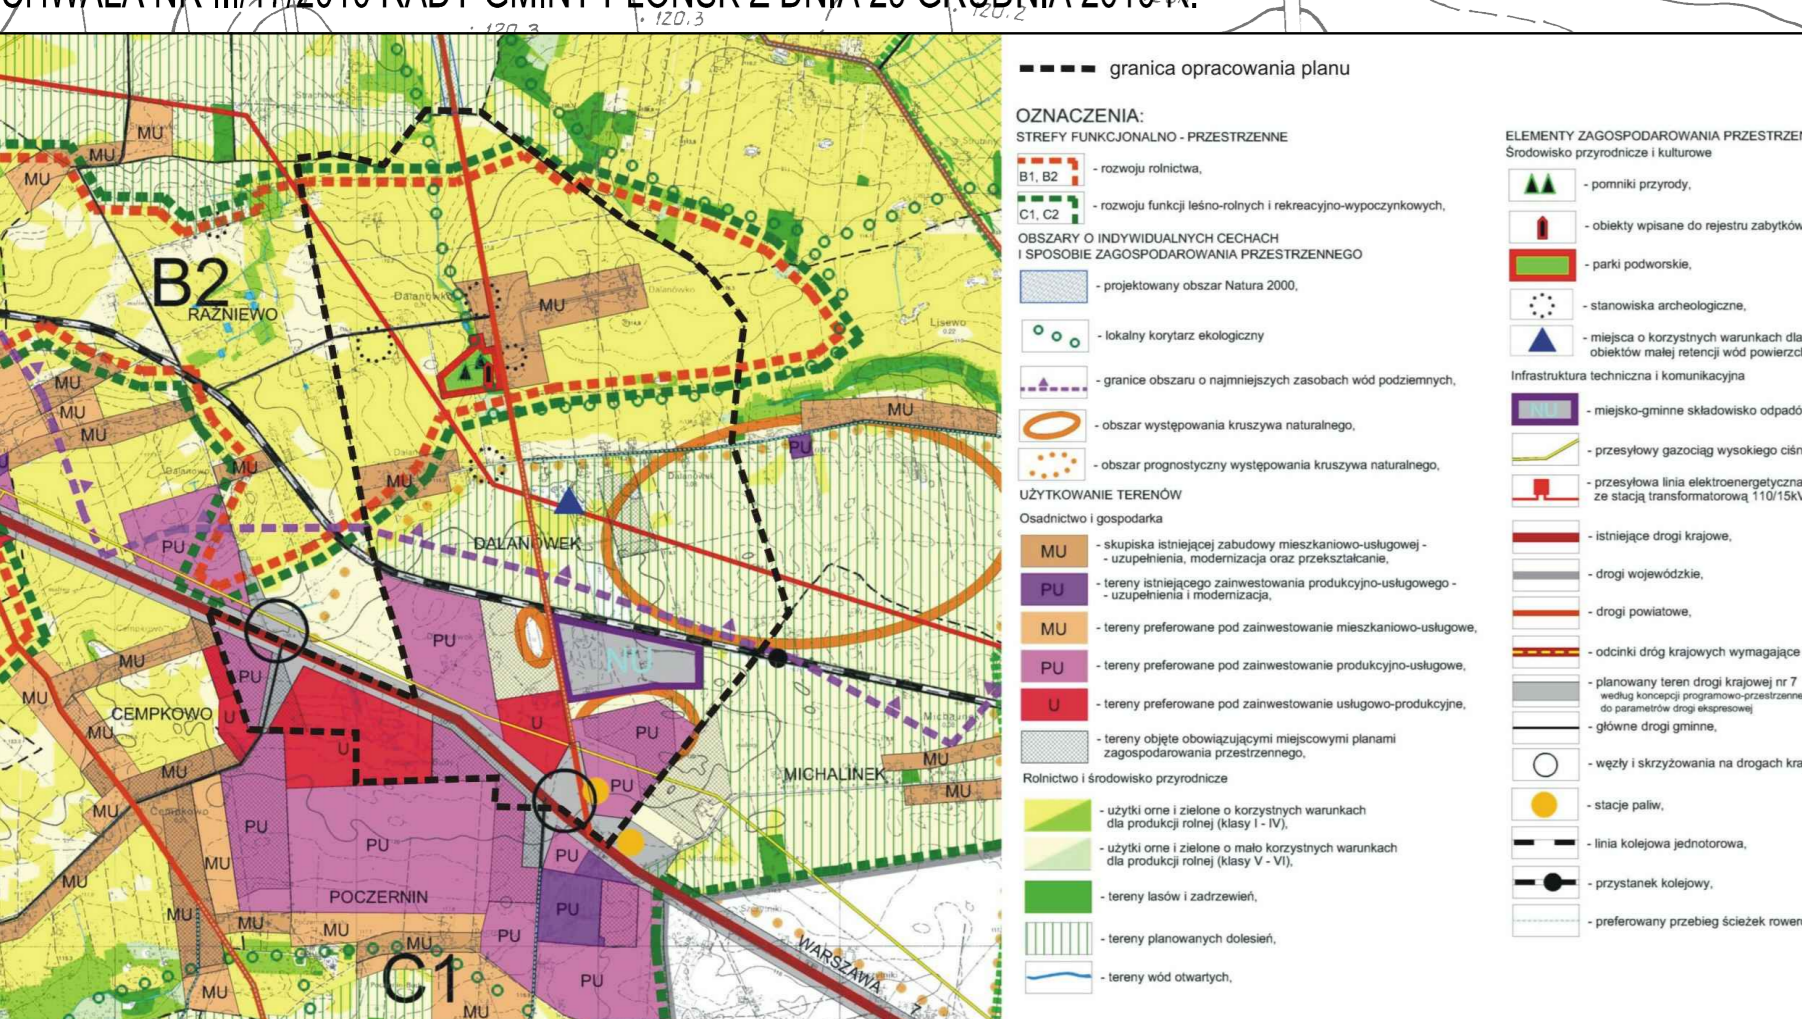

MIEJSCOWY PLAN ZAGOSPODAROWANIA PRZESTRZENNEGO
MIEJSCOWOŚĆ DALANÓWEK
WYKONANO PRZEZ BIURO
PROJEKTOWO-KONSTRUKCYJNE
"PROJEKT" S.P. z siedzibą w
Płonsku, ul. Słowackiego 10
WYKONANO W 2011 R.