


11 SANITARIATY I SZATNIE

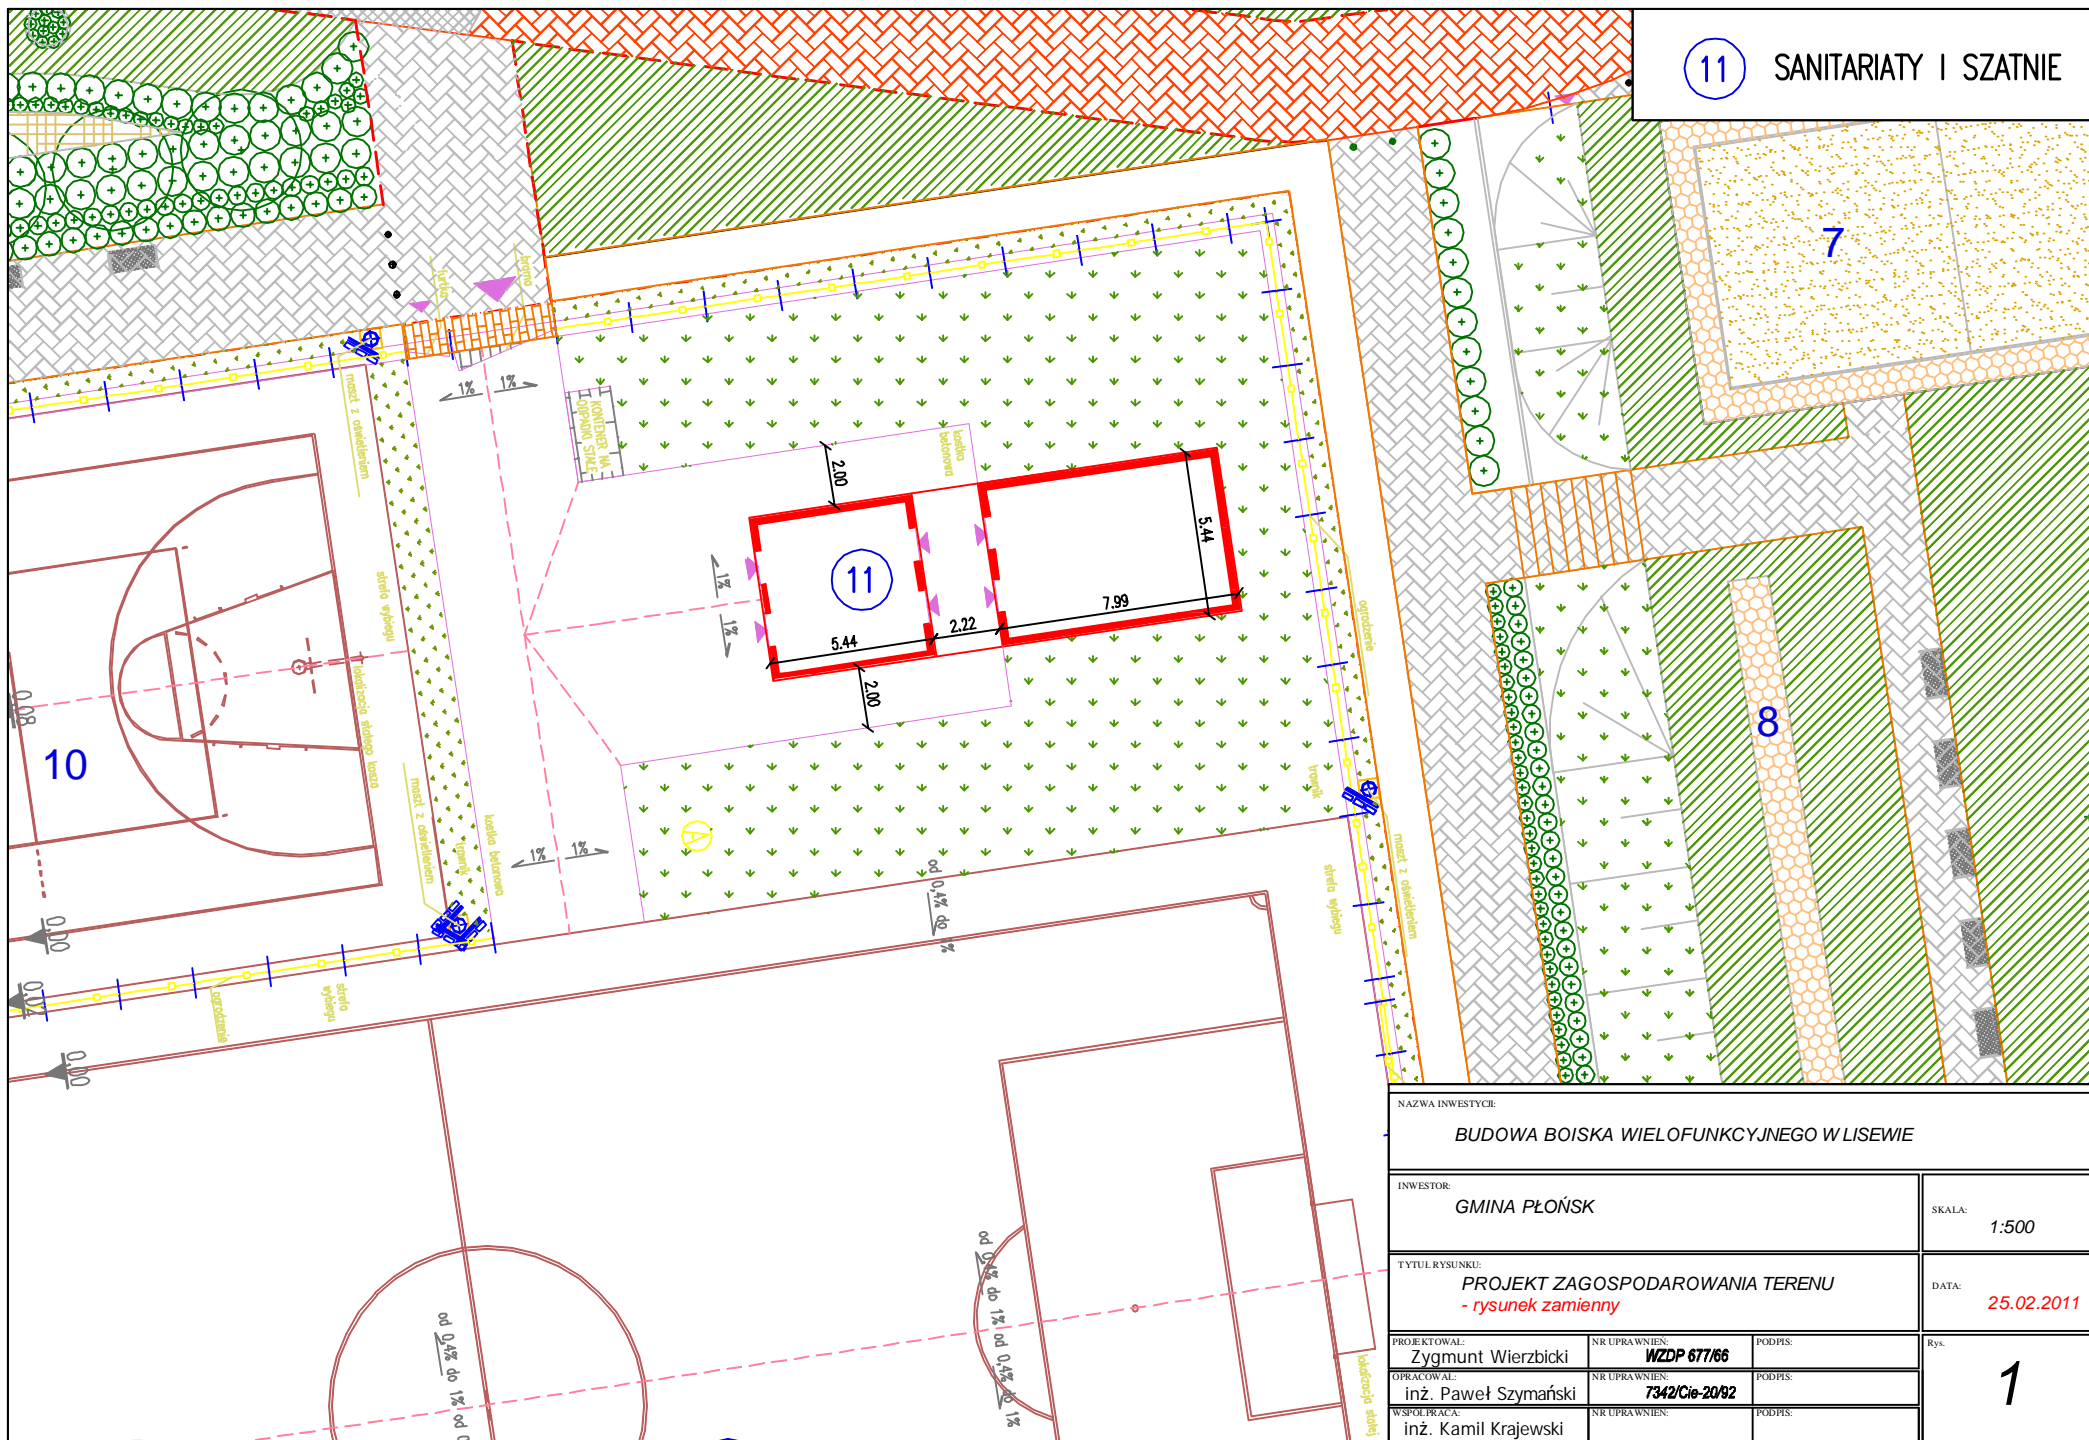

NAZWA INWESTYCJI:			
BUDOWA BOISKA WIELOFUNKCYJNEGO W LISEWIE			
INWESTOR:			SKALA:
GMINA PŁOŃSK			1:500
TYTUŁ RYSUNKU:			DATA:
PROJEKT ZAGOSPODAROWANIA TERENU - rysunek zamienny			25.02.2011
PROJEKTOWAŁ:	NR UPRAWNIENI:	PODPIS:	Rys. 1
Zygmunt Wierzbicki	WZDP 677/66		
OPRACOWAŁ:	NR UPRAWNIENI:	PODPIS:	
inż. Paweł Szymański	7342/Cie-20/02		
WSPÓŁPRACZA:	NR UPRAWNIENI:	PODPIS:	
inż. Kamil Krajewski			