


ZESTAWIENIE ELEMENTÓW			
NR.	NAZWA	OPS	ILOŚĆ
1	ST1	PANELE STROPOWO-DACHOWE 255x520	1
2	ST2	PANELE STROPOWO-DACHOWE 260x520	2
3	ST3	PANELE STROPOWO-DACHOWE 265x520	2
4	ST4	PERGOLA 245x520	1

\*UMAGA: Wymiary przykładowe mogą ulec zmianie w zależności od uwarunkowań miejscowych, rozwiązanie pozostawia się do wyboru przez Inwestora oraz Projektanta przystosowującego projekt do warunków miejscowych. Przy wyborze rozwiązań należy przestrzegać prawa budowlanego, praw pokrewnych i szczegółowych oraz kierować się wiedzą techniczną, rozwiązania muszą uwzględniać minimalne wielkości pomieszczeń zapisane w prawie budowlanym oraz prawach pokrewnych.

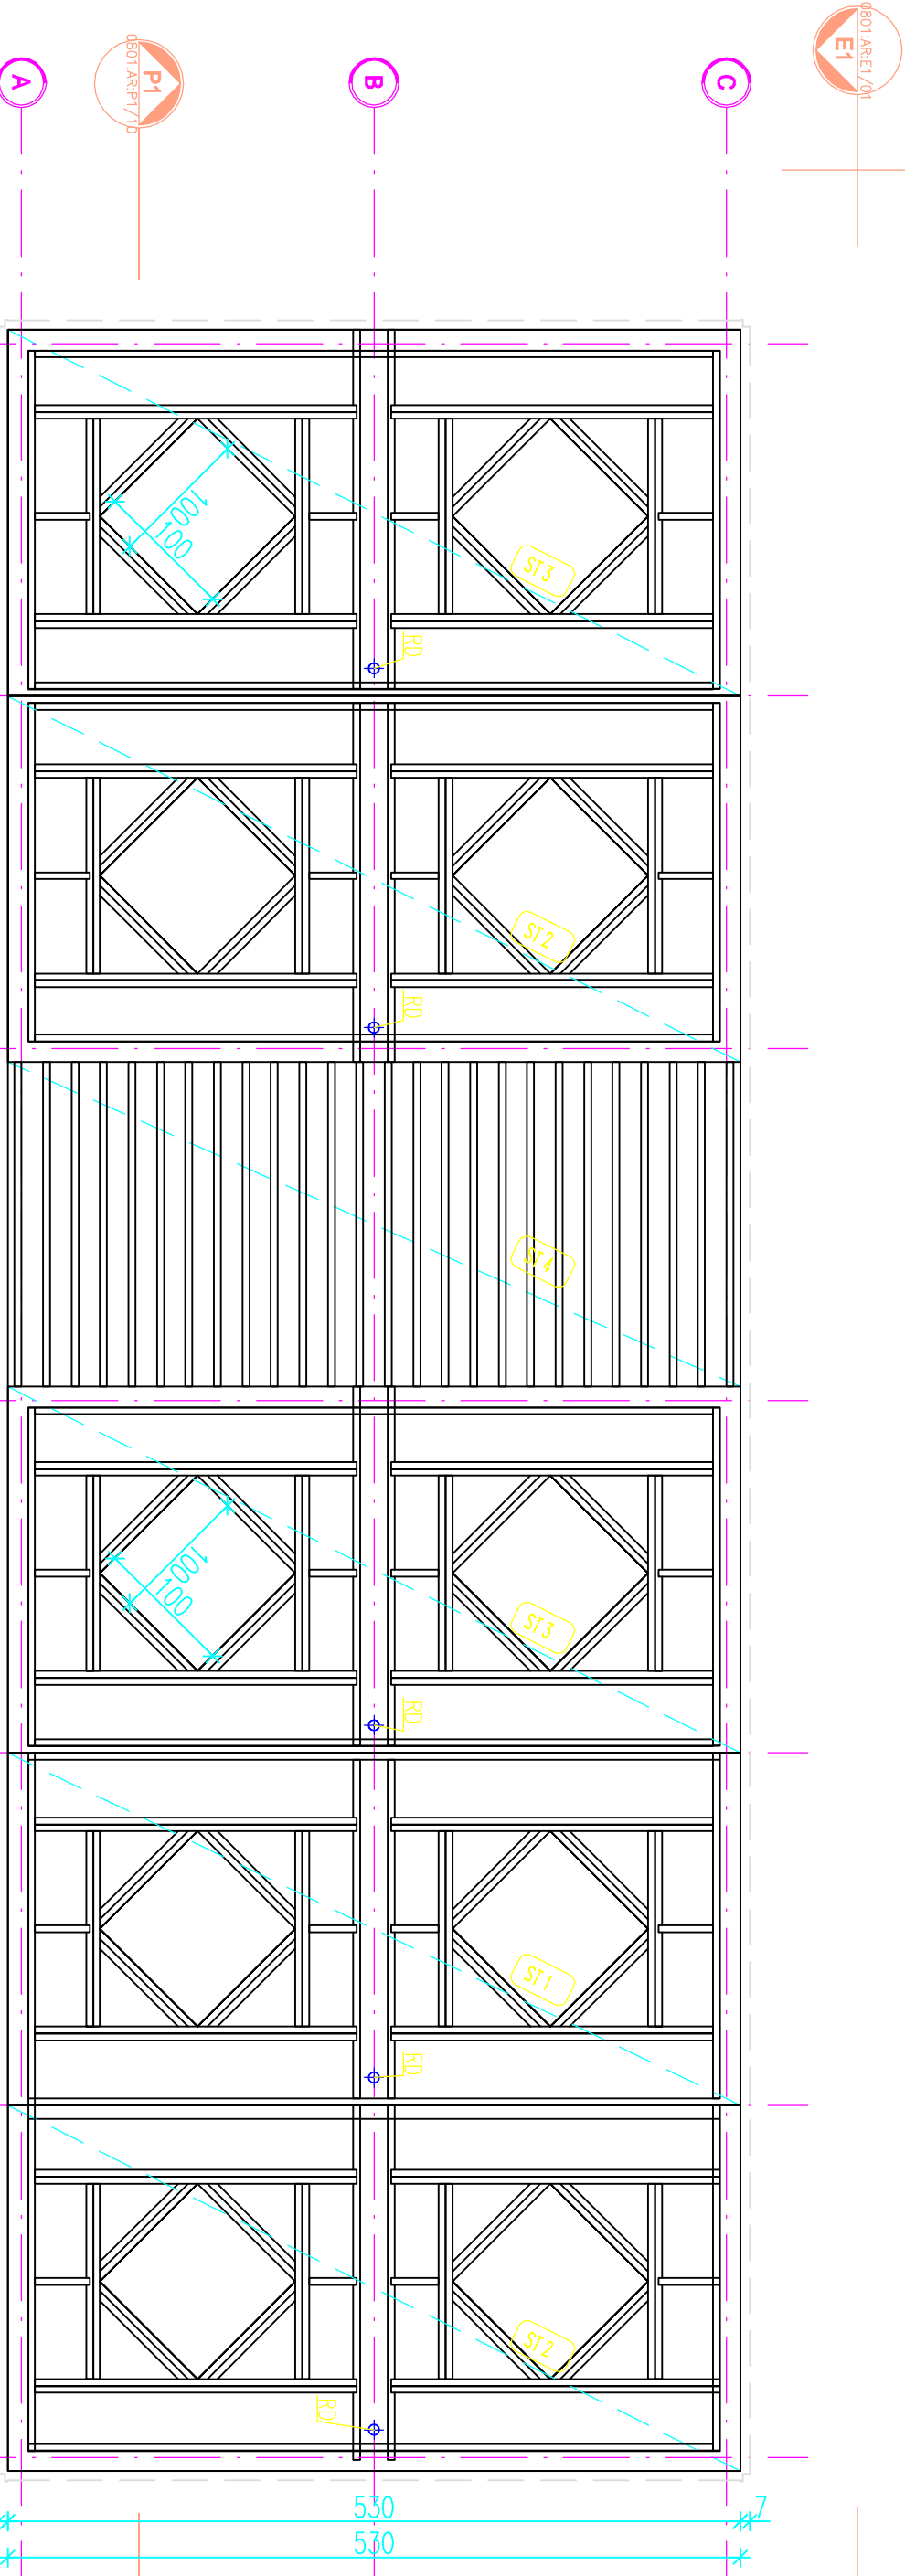

zadanie: ORLIK 2012 MODUŁOWY SYSTEM ZAPLECZA BOISK SPORTOWYCH									
inwestor: WYKONANO NA ZAMÓWIENIE MINISTERSTWA SPORTU									
generalny projektant/wykonawca projektu: <div>ku Kulczyński Architekt sp. z o.o. ul. ZGODA 4 m. 2, 00-018 WARSZAWA tel./fax 827 29 18 tel. 828 22 00</div>									
autorzy: projektant: generálny: arch. Bogdan Kulczyński St-230/82, MKS251/WW/87 projektanci: arch. Marek Michalowski MA01203, MA-1480					temat rysunku: WERSJA STANDARD + PANELE STROPOWO-DACHOWE				
opracowali: arch. Barbara Kolibańska					brzoza: ARCHITEKTURA				
sprawdził: arch. Maksymilian Ziolkowski SW-11/2004, MA-1859					fazo: PROJEKT ARCHITEKTONICZNO-BUDOWLANY				
nr projektu:	indeks fazy:	obiekt:	nr rysunku:	rewizja:	data edycji:				
08.01	ABW	S+	AR-02-05	PZ	09.02				
					orkusz:		skoio:		
					1/1		1:50		