


\*UWAGA: Wymiary przykładowe mogą ulec zmianie w zależności od uwarunkowań miejscowych, rozwiązanie pozostawia się do wyboru przez Inwestora oraz Projektanta przystosowującego projekt do warunków miejscowych. Przy wyborze rozwiązań należy przestrzegać prawa budowlanego, praw pokrewnych i szczegółowych oraz kierować się wiedzą techniczną, rozwiązania muszą uwzględniać minimalne wielkości pomieszczeń zapisane w prawie budowlanym oraz prawach pokrewnych.

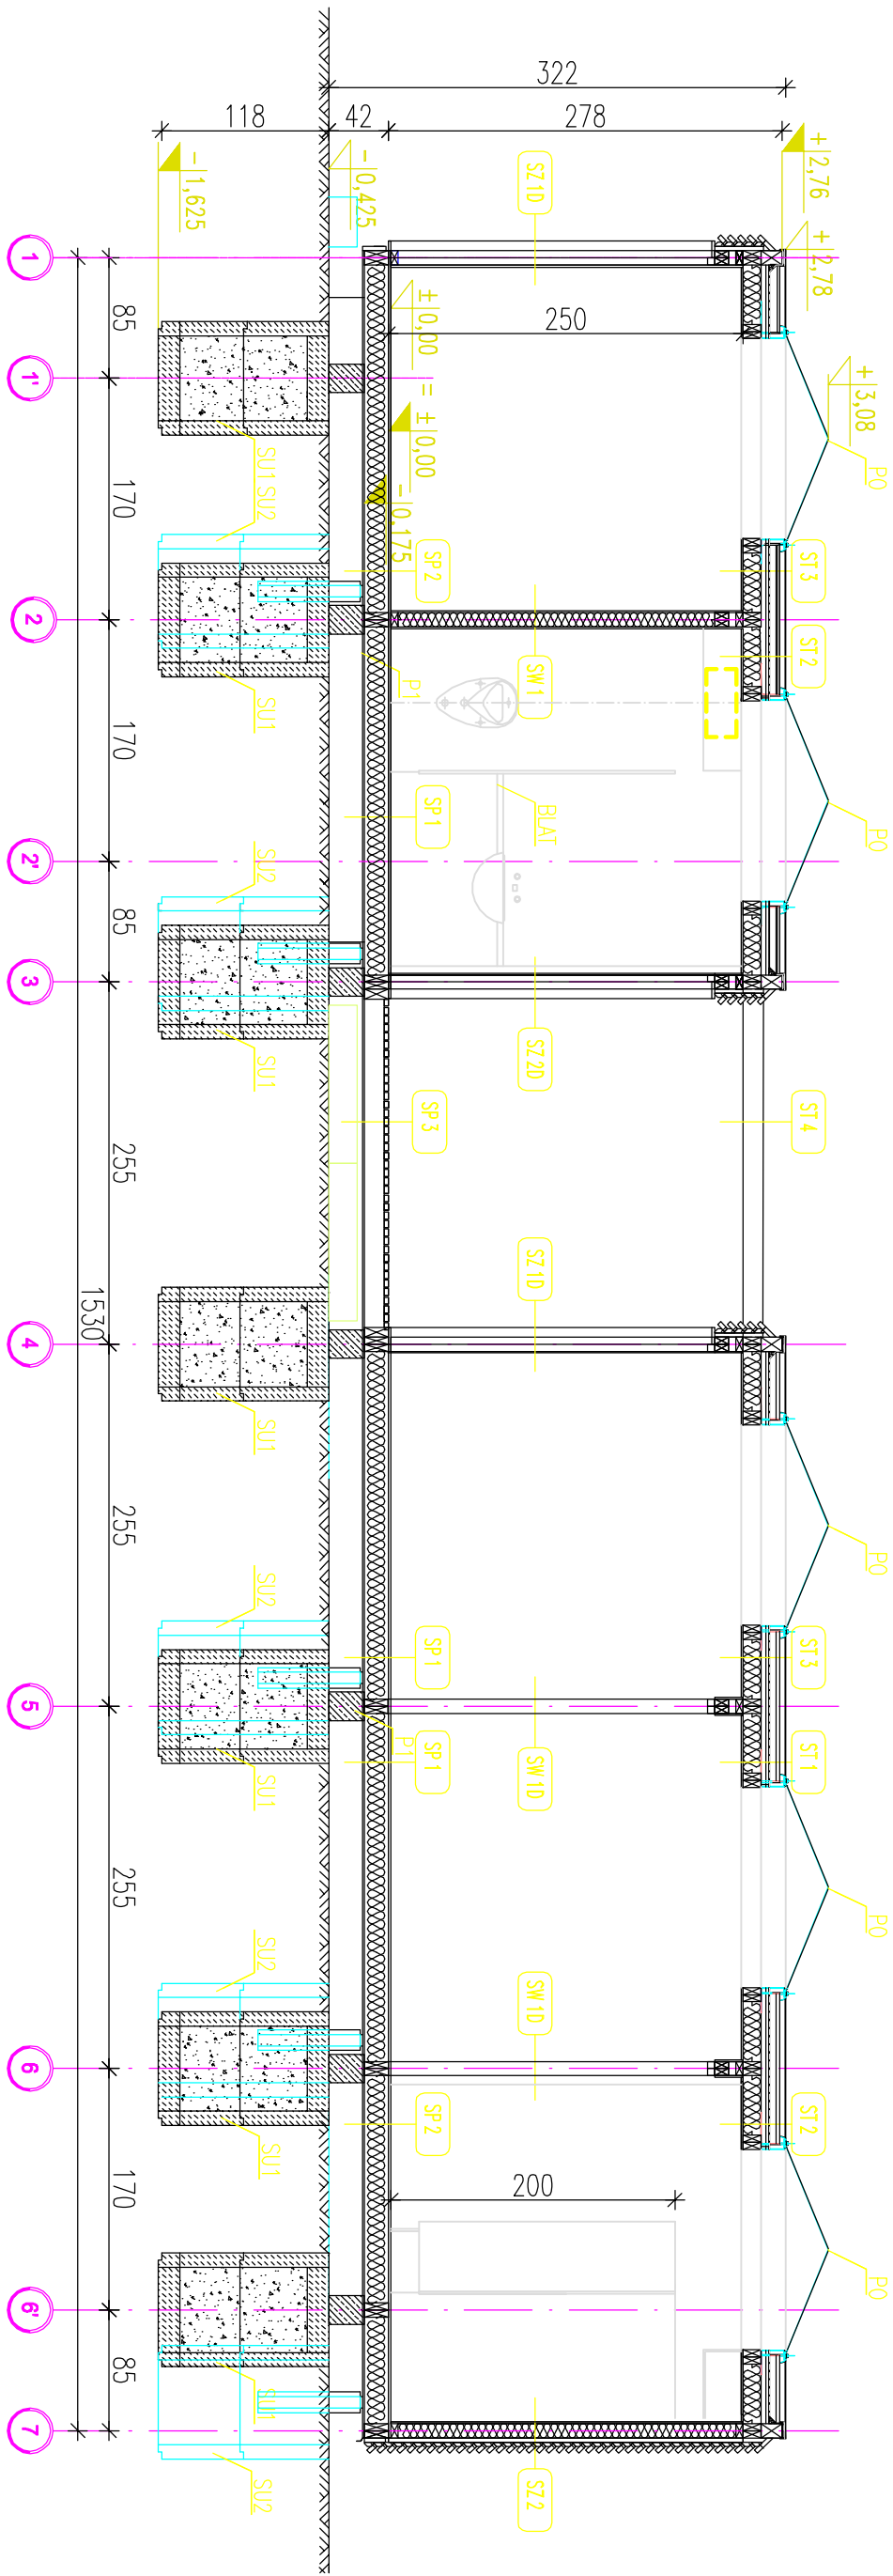

zadanie: ORLIK 2012 MODUŁOWY SYSTEM ZAPLECZA BOISK SPORTOWYCH														
inwestor: WYKONANO NA ZAMÓWIENIE MINISTERSTWA SPORTU														
generalny projektant/wykonawca projektu: <div><div>Kulczyński Architekt</div><div><div><div><div><div></div><div></div><div></div></div><div></div></div><div>sp. z o.o.</div><div>ul. ŻGODA 4 m. 2, 00-018 WARSZAWA tel./fax 827 29 18 tel. 828 22 00</div></div></div></div>														
autorzy: projektant: arch. Bogdan Kulczyński projektanci: arch. Marek Michałowski MA01203, MA-1480							temat rysunku: WERSJA STANDARD + PRZEKROJ P1							
opracował: arch. Barbara Kolibańska														
sprawdził: Maksymilian Ziolkowski SW-11/2004, MA-1859							faza: PROJEKT ARCHITEKTONICZNO-BUDOWLANY							
PROJEKT ZAMIENNY														
ARCHITEKTURA														
branza:														

nr projektu:	08.01	indeks fazy:	ABW	obiekt:	S+	nr rysunku:	AR-03-07	rewizja:	PZ	data edycji:	09.02	orkusz:	1/1	skala:	1:50
--------------	-------	--------------	-----	---------	----	-------------	----------	----------	----	--------------	-------	---------	-----	--------	------