


ZESTAWIENIE ELEMENTÓW			
NR.	NAZWA	OPS	ILOŚĆ
1	SU1	STUDNIA ŻELBETOWA DEKOWANA WARSTWA BETONU	14
2	SU2	STUDNIA ŻELBETOWA WYPEŁNIENIA ŻWIĘREM	5
3	P1	PODWAJALNA ŻELBETOWA	7

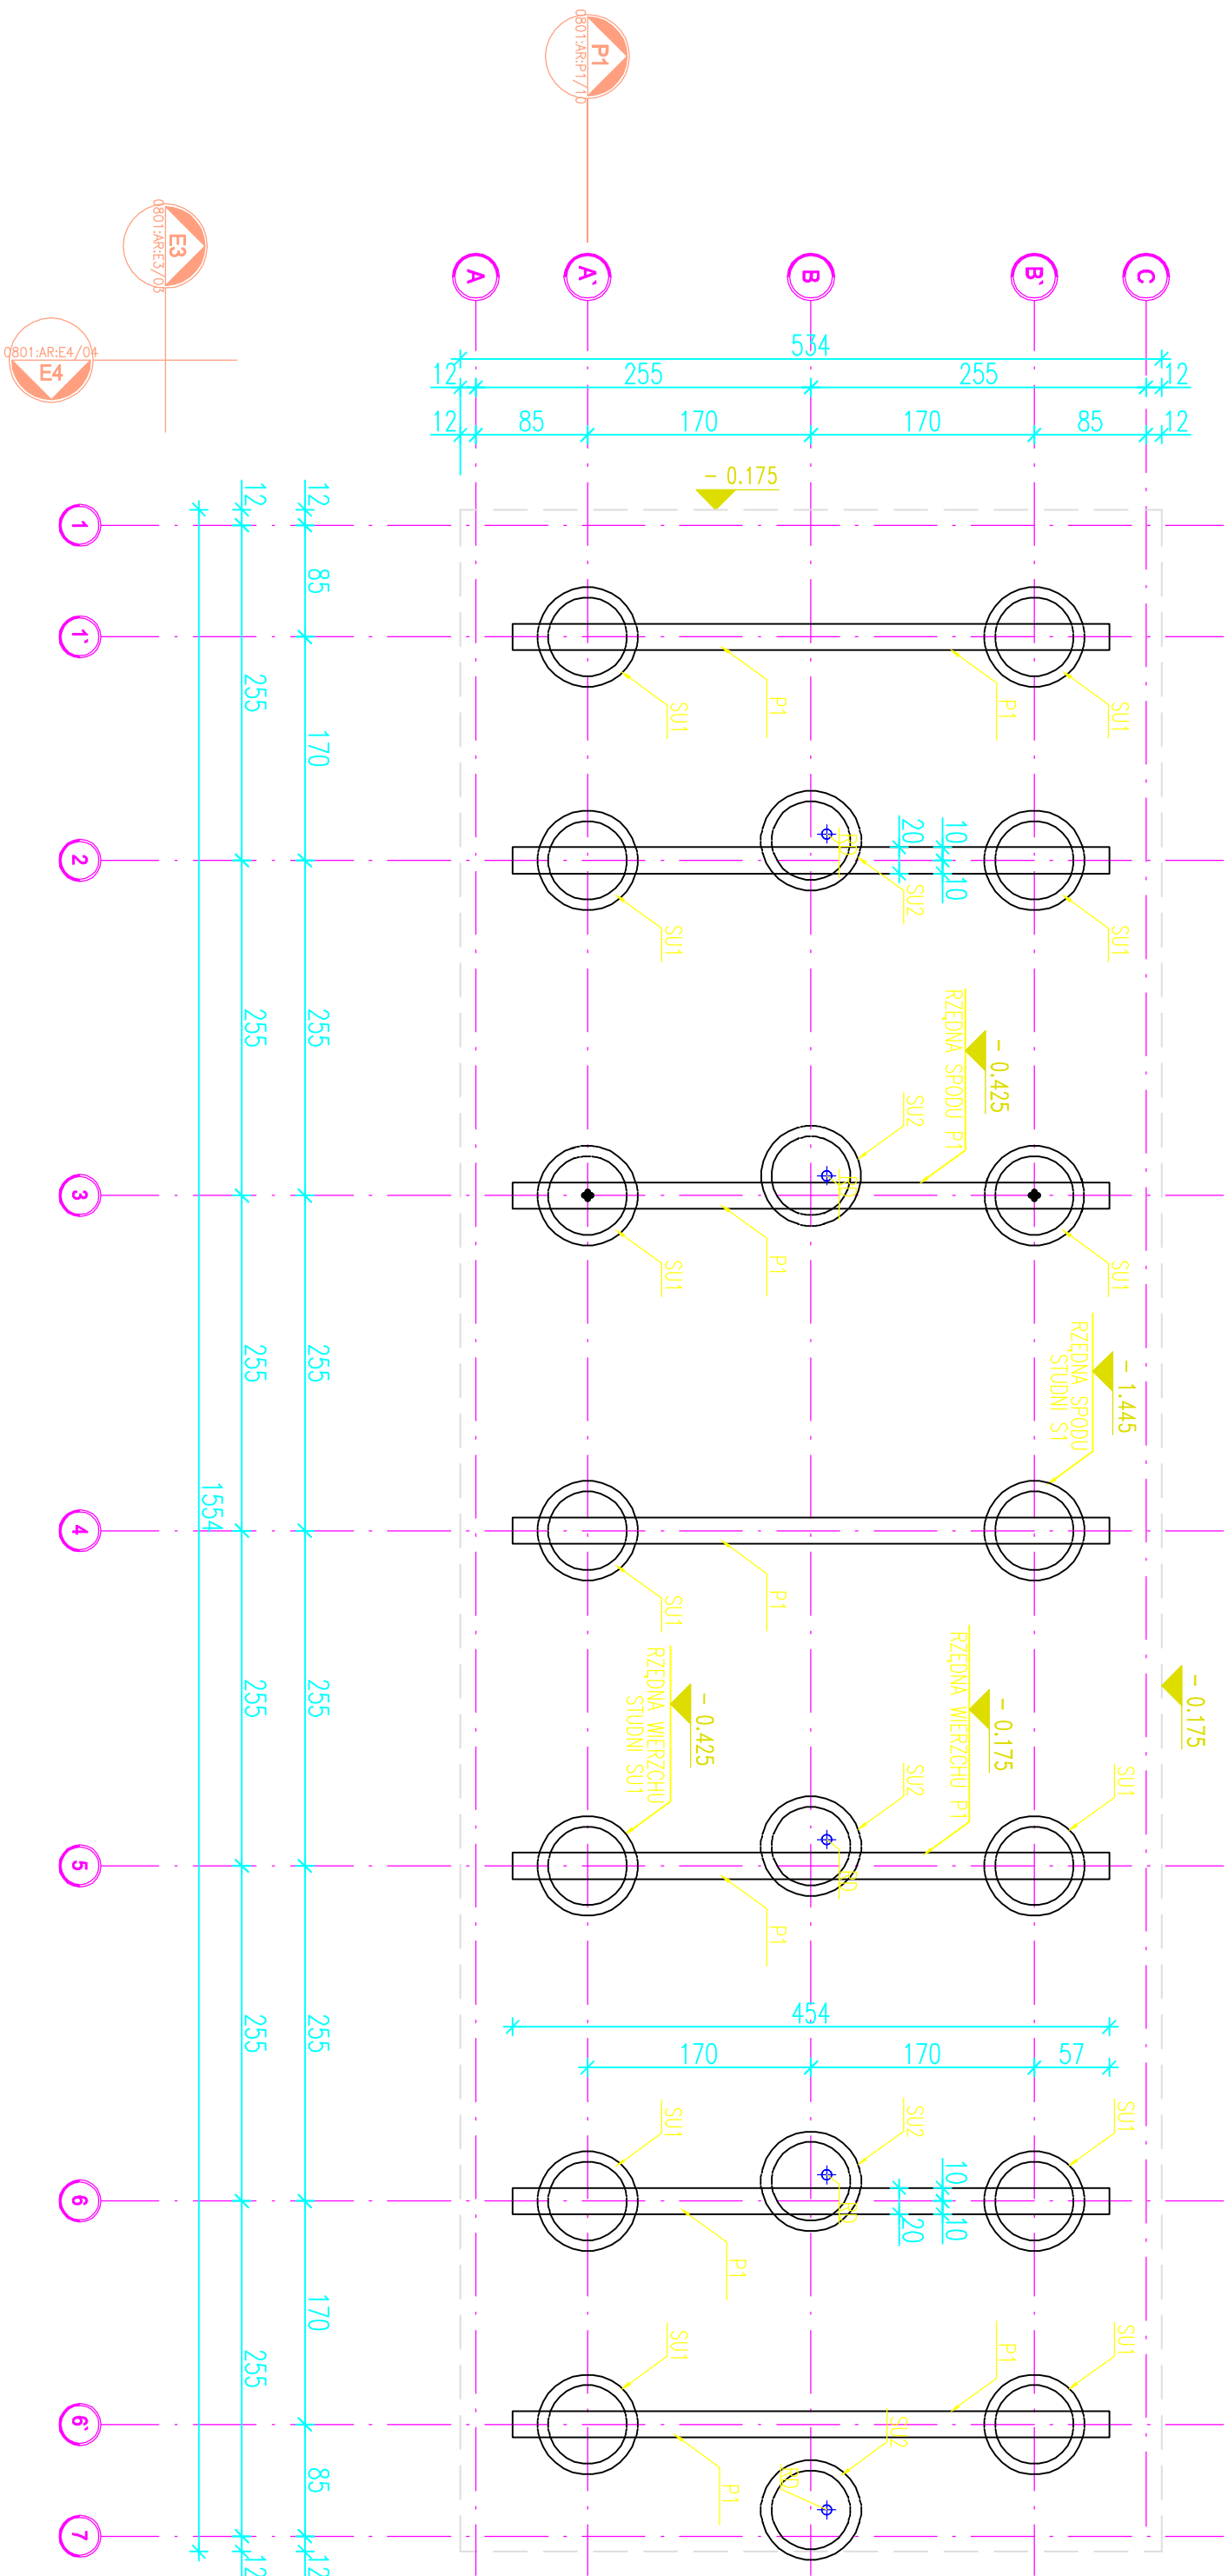

\*UWAGA: Wymiary przykładowe mogą ulec zmianie w zależności od uwarunkowań miejscowych, rozwiązanie pozostawia się do wyboru przez Inwestora oraz Projektanta przystosowującego projekt do warunków miejscowych. Przy wyborze rozwiązań należy przestrzegać prawa budowlanego, praw pokrewnych i szczegółowych oraz kierować się wiedzą techniczną, rozwiązania muszą uwzględniać minimalne wielkości pomieszczeń zapisane w prawie budowlanym oraz prawach pokrewnych.

zodanie: ORLIK 2012 MODUŁOWY SYSTEM ZAPLECZA BOISK SPORTOWYCH															
inwestor: WYKONANO NA ZAMÓWIENIE MINISTERSTWA SPORTU															
generalny projektant/wykonawca projektu: <div><div>Kulczyński Architekt</div><div><div></div><div>sp. z o.o. UL. ZGODA 4 m. 2, 00-018 WARSZAWA tel./fax 827 29 18 tel. 828 22 00</div></div></div>															
autorzy: projektant generalny: arch. Bogdan Kulczyński Si-290/82, MKS251/WW/87 projektanci: arch. Marek Michałowski MA01203, MA-1480					temat rysunku: WERSJA STANDARD + POSADOWIENIE PODWALIN NA STUDNIACH										
opracował: arch. Barbara Kolibelska					PROJEKT ZAMIENNY										
sprawdził: arch. Maksymilian Ziolkowski SW-11/2004, MA-1859					faza: PROJEKT ARCHITEKTONICZNO-BUDOWLANY										
nr projektu:	08.01	indeks fazy:	ABW	obiekt:	S+	nr rysunku:	AR-02-02	rewizja:	PZ	data edycji:	09.02	orkusz:	1/1	skala:	1:50