ZESTAWIENIE ELEMENTÓW			
NR.	NAZWA	OPIS	ILOŚĆ
1	PO	ŚWIETLIK DACHOWY 100X100CM	10
2	WN	WENTYLATOR NAWIEWNY	10
3	WW	WENTYLATOR WYWIEWNY	10
4	WD	WPUST DACHOWY	5

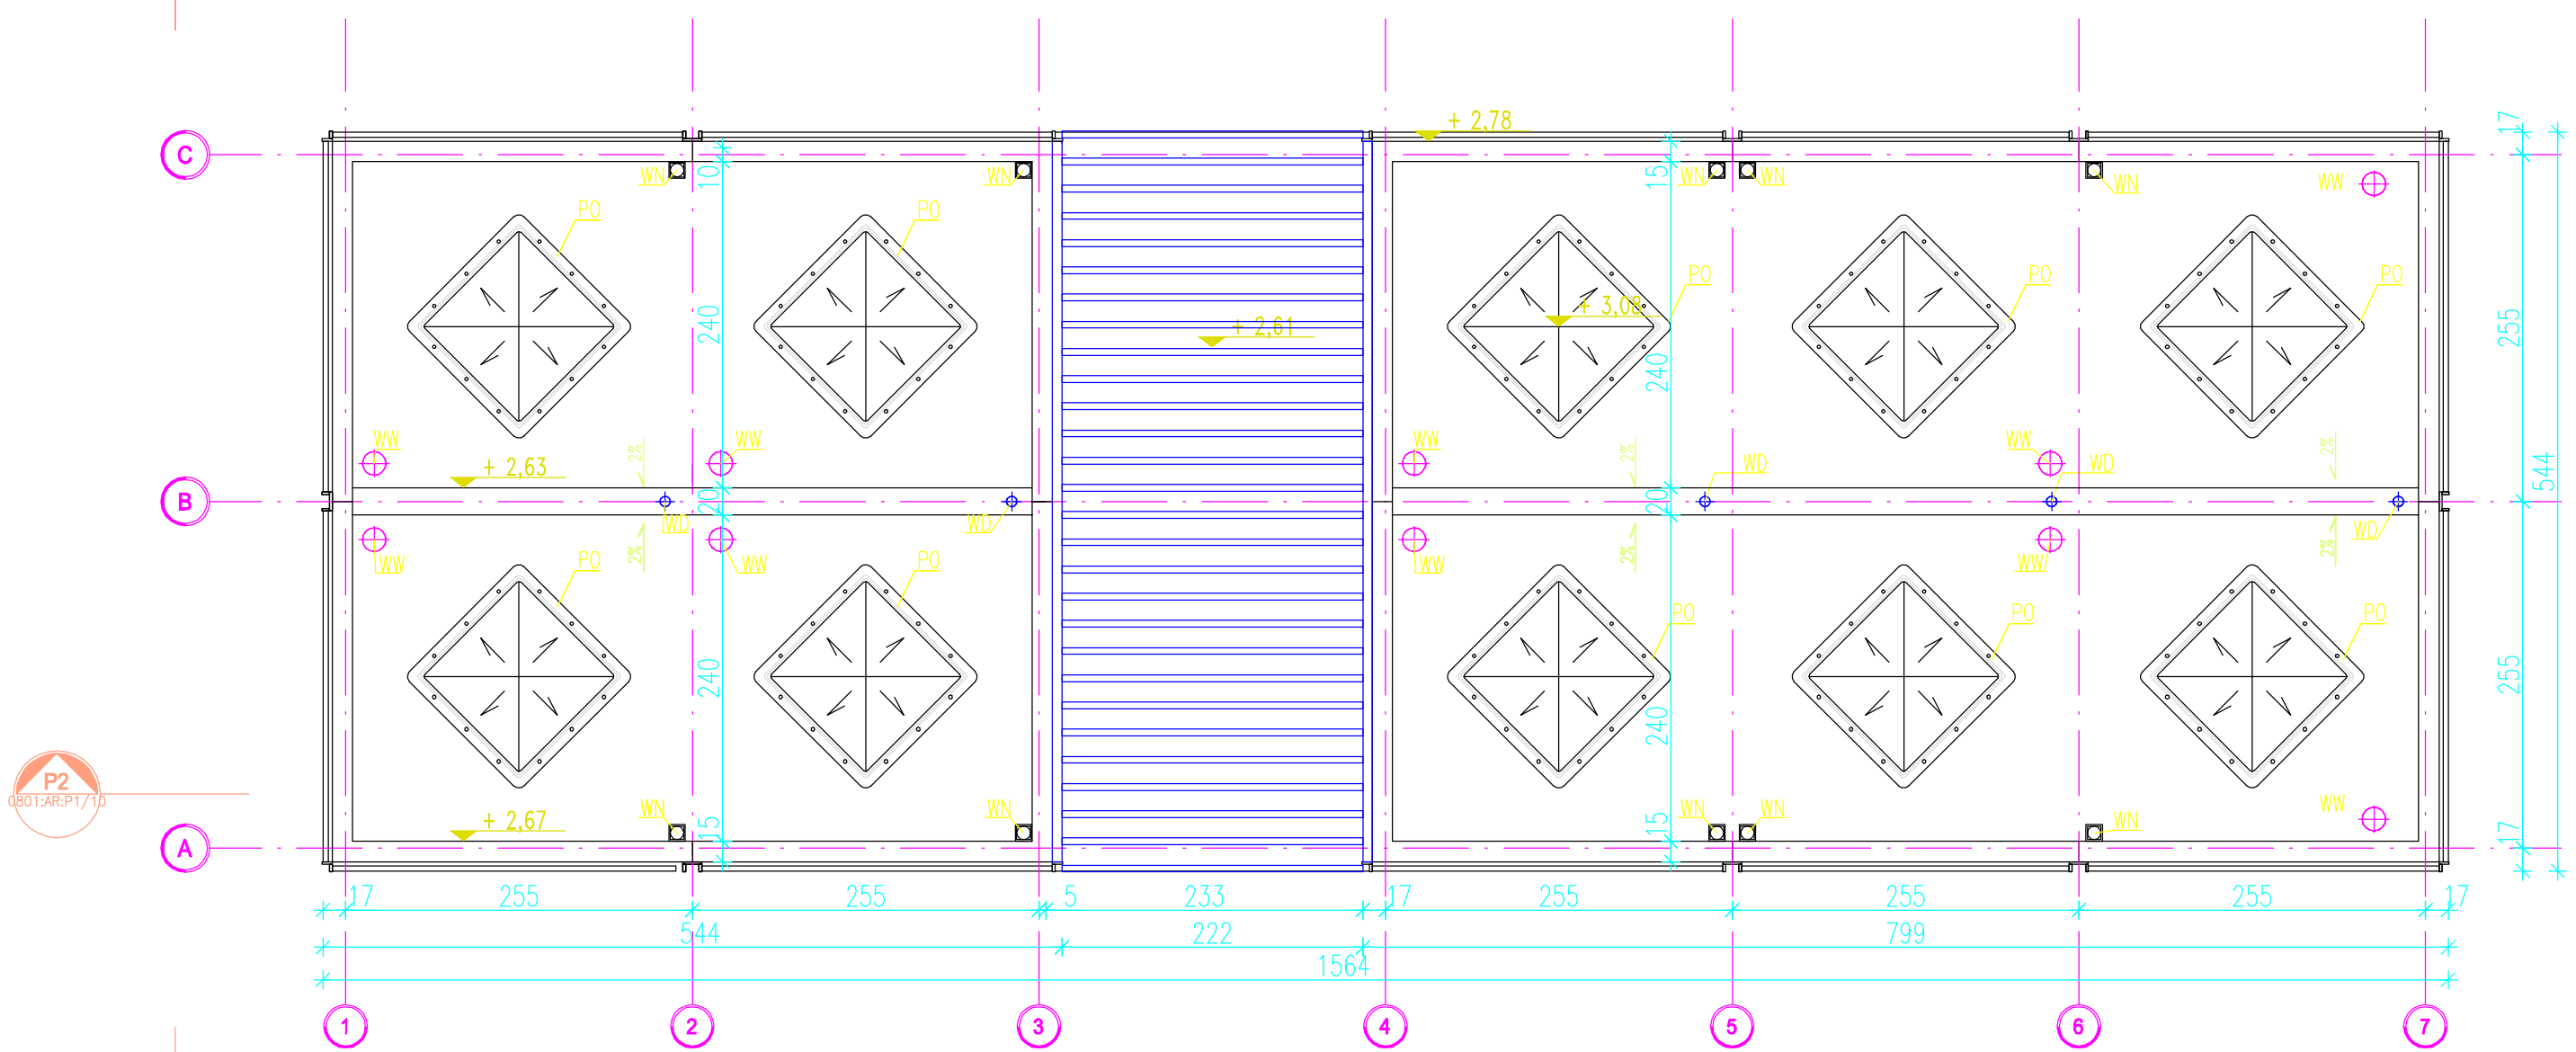

*UWAGA: Wymiary przykadowe mogą ulec zmianie w zależności od uwarunkowań miejscowych, rozwiązanie pozostawia się do wyboru przez Inwestora oraz Projektanta przystosowującego projekt do warunków miejscowych. Przy wyborze rozwiązań należy przestrzegac prawa budowlanego, praw pokrewnych i szczegółowych oraz kierowac się wiedzą techniczną, rozwiązania muszą uwzględniac mimimalne wielkości pomieszczeń zapisane w prawie budowlanym oraz prawach pokrewnych.

zadanie:
ORLIK 2012
MODUŁOWY SYSTEM ZAPLECZA BOISK SPORTOWYCH

inwestor: WYKONANO NA ZAMÓWIENIE MINISTERSWA SPORTU

generalny projektant/wykonawca projektu:

Kulczyński Architekt
sp. z o.o.
UL. ZGODA 4 m. 2, 00-018 WARSZAWA
tel./fax 827 29 18 · tel. 828 22 00

autorzy:
projektant generalny: arch. Bogdan Kulczyński St-290/82, MKIS25/AW/W/87
projektanci: arch. Marek Michałowski MA/012/03, MA-1480

temat rysunku:
WERSJA STANDARD +
RZUT DACHU

PROJEKT ZAMIENNY

opracował: arch. Barbara Kolibabska
sprawdził: arch. Maksymilian Ziółkowski SW-11/2004; MA-1859

branża: ARCHITEKTURA
faza: PROJEKT ARCHITEKTONICZNO-BUDOWLANY

nr projektu:	indeks fazy:	obiekt:	nr rysunku:	rewizja:	data edycji:	arkusz:	skala:
08.01	ABW	S+	AR-02-06	PZ	09.02	1/1	1:50