




ELEMACJA E4

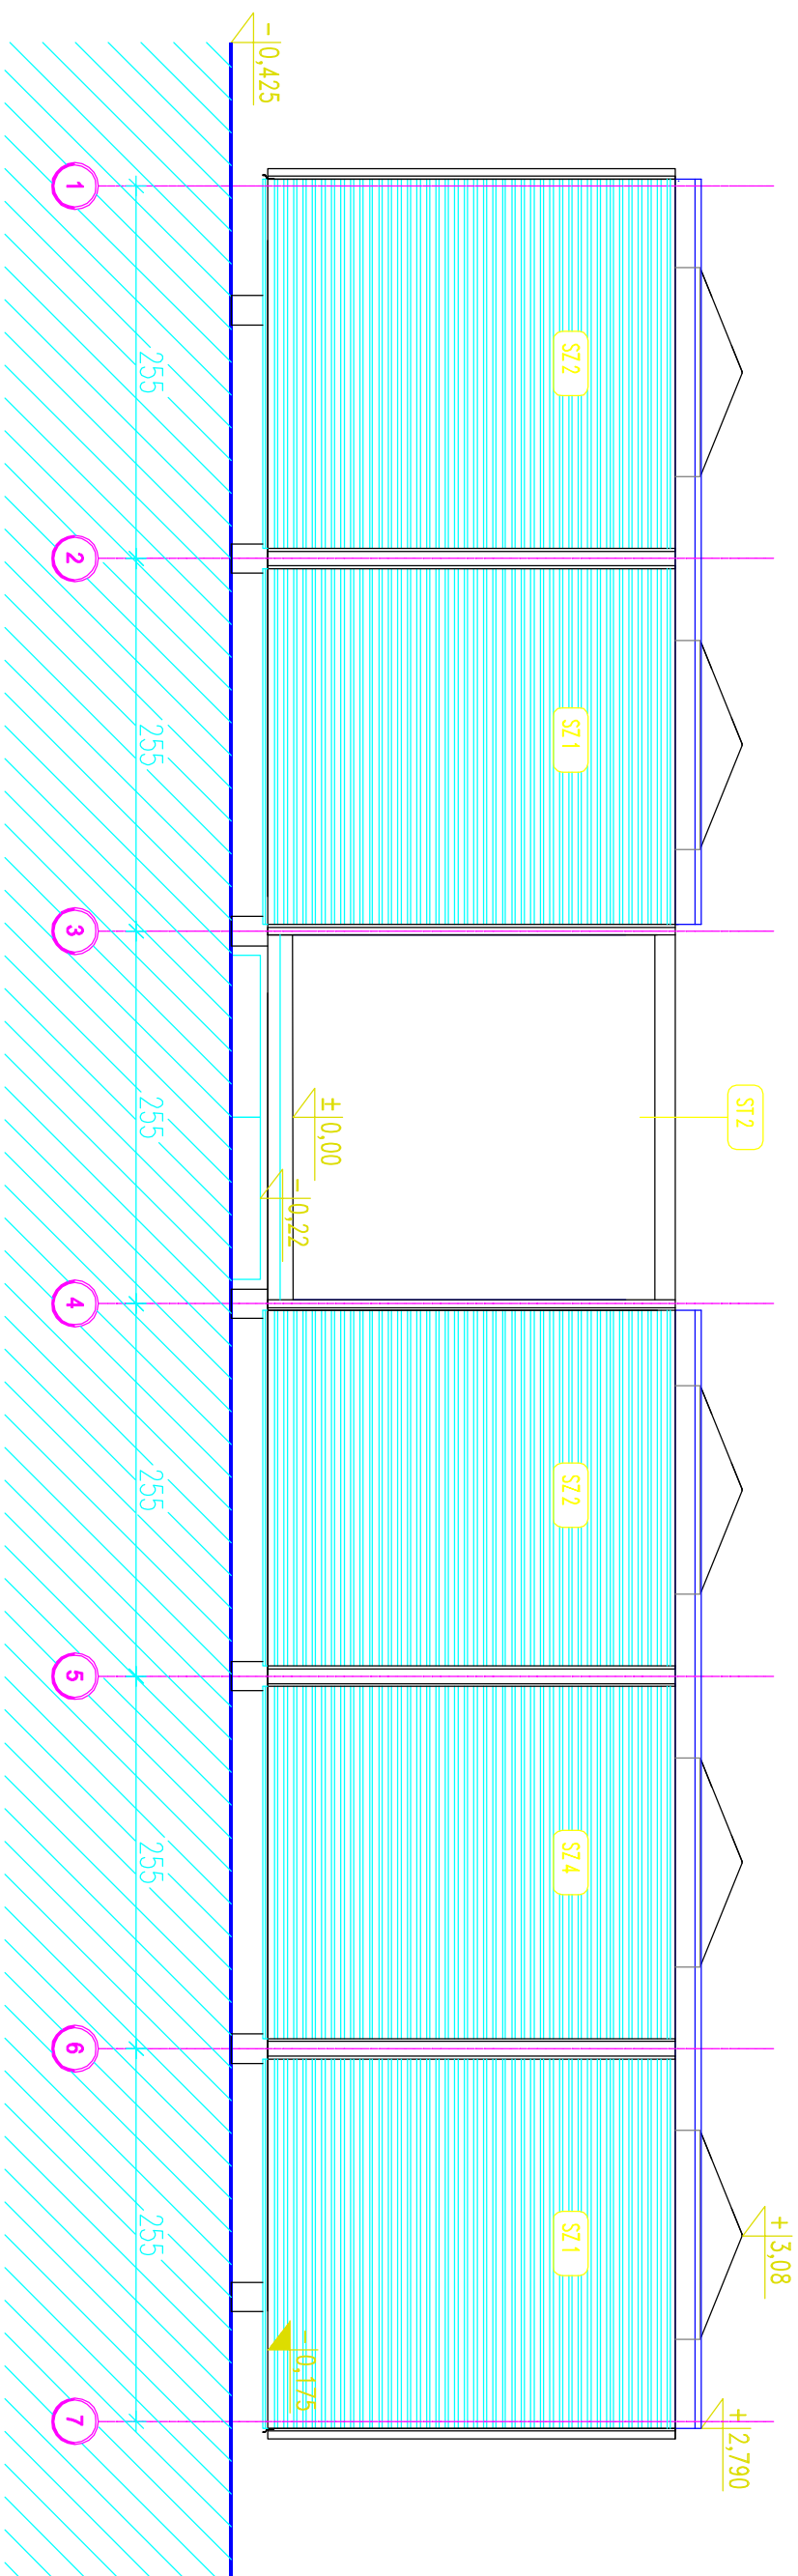

ELEMACJA E3

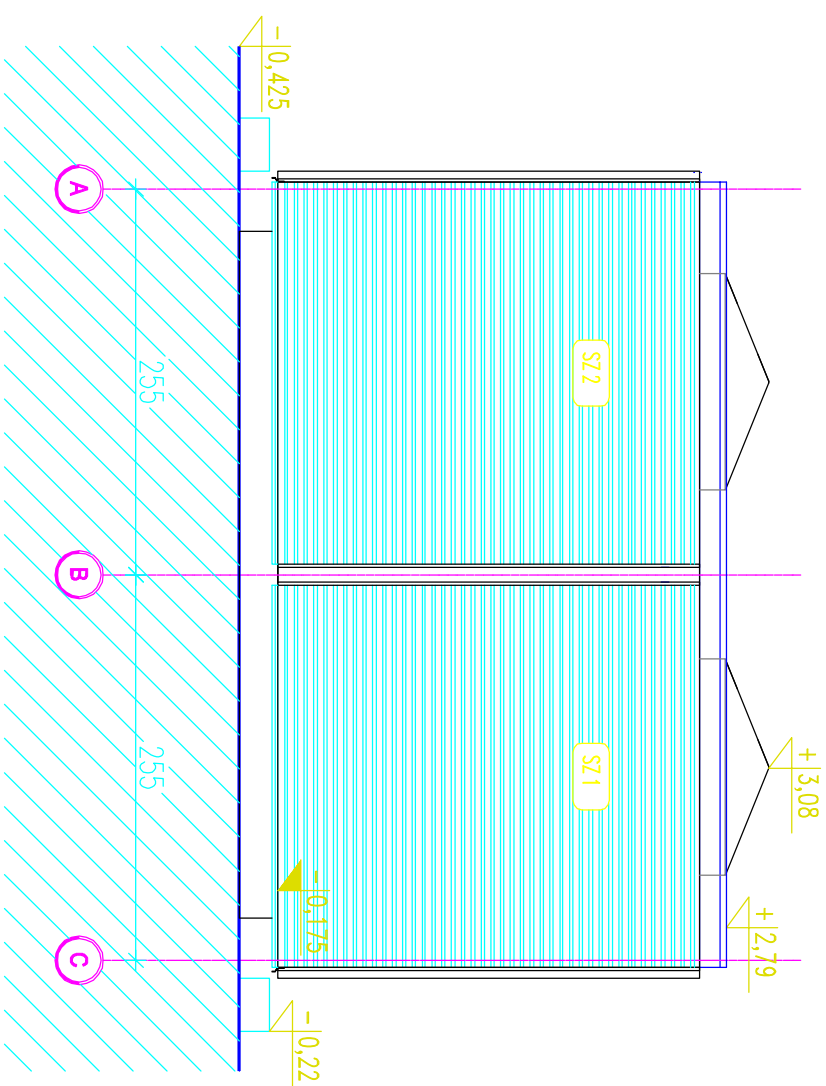

ELEMACJA E2

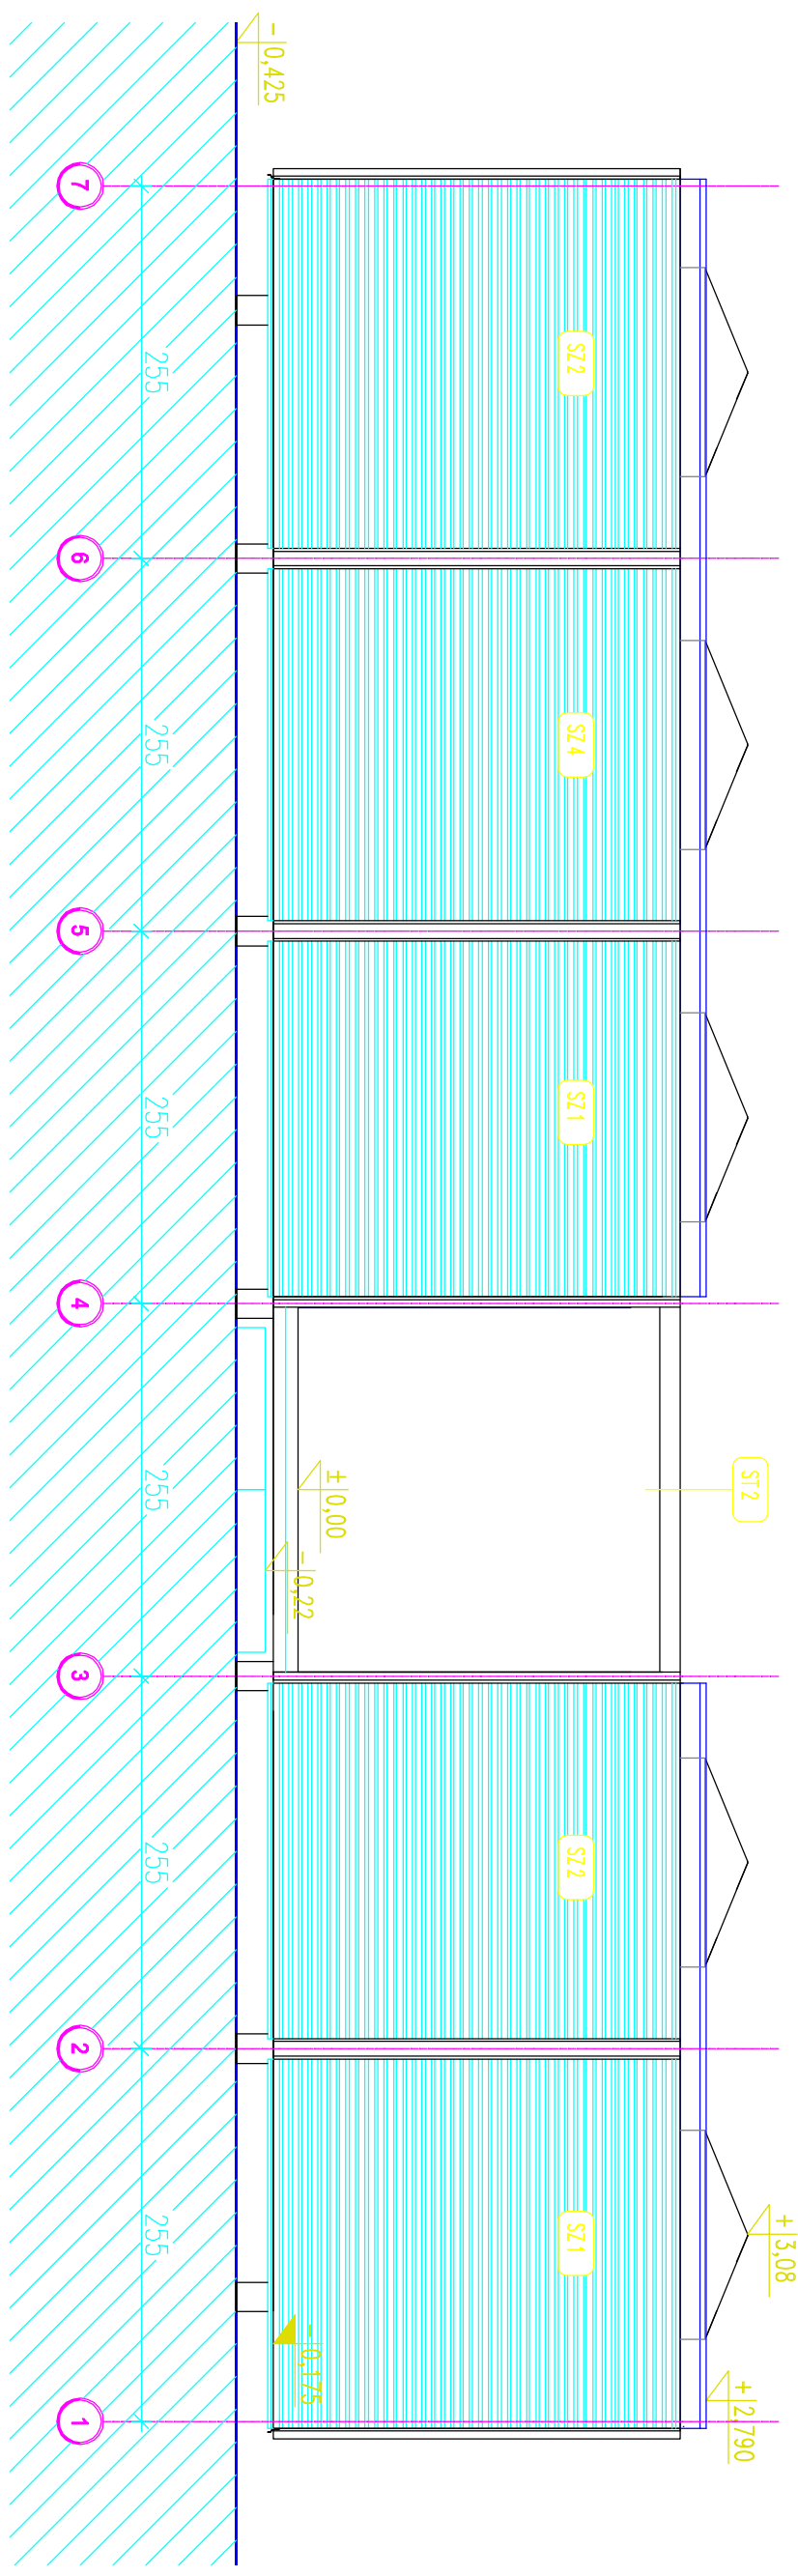

ELEWACJA E1

**\*UWAGA:** Wymagany przykładowe mogą ulec zmianie w zależności od uwarunkowań miejscowych, rozwiązanie pozostawia się do wyboru przez inwestora oraz Projektanta przystosowującego projekt do warunków miejscowych. Przy wyborze rozwiązań należy przestrzegać prawa budowlanego, praw pokrewnych i szczegółowych oraz kierować się wiedzą techniczną, rozwiązania muszą uwzględnić minimalne wielkości pomieszczeń zapisane w prawie budowlanym oraz prawach pokrewnych.

**zadanie:**

ORLIK 2012  
MODUŁOWY SYSTEM ZAPLECZA BOISK SPORTOWYCH

inwestor:  
**WYKONANO NA ZAMÓWIENIE MINISTERSTWA SPORTU**



autorzy:

projektant generalny: arch. Bogdan Kulczyński  
St-290/62, MKS251/AM/W/8  
projektanci: arch. Marek Michalowski  
MA/012103, MA-1480

WERSJA STANDARD +  
ELEVACJE

# PROJEKT ZAMIENNY

ARCHITEKTURA

arch. Barbara Kolibabska

arch. Maksymilian Ziolkowski  
SW-11/2004; MA-1859

# PROJEKT ARCHITEKTONICZNO-BUDOWLANY

nr proje