

19/2020

EGZEMPLARZ NR 1

PROJEKT STAŁEJ ORGANIZACJI RUCHU

Przebudowa drogi gminnej nr 301842W
w miejscowości Rażniewo, gm. Płońsk

PROJEKTANT: „DROG - POL II” s.c.
UL. MIODOWA 1
09-100 POŚWIETNE

opinię / pomyślowe


SPIS TREŚCI:

1. PLAN ORIENTACYJNY
2. OPIS TECHNICZNY STAŁEJ ORGANIZACJI RUCHU
3. PROJEKT STAŁEJ ORGANIZACJI RUCHU RYS. 2 - SKALA 1:500

URZĄD GMINY
09-100 Płońsk, ul. Puttuska 39
tel.: 23 662-56-35, 23 662-56-89
tel.: 23 662-24-26
NIP: 567-14-60-004

DYREKTOR
Wydziału Gospodarki Komunalnej
i Ochrony Środowiska
mgr Wiesław Targalski
14.04.2020

Przebudowa drogi gminnej nr 301842W w miejscowości Rażniewo, gm. Płońsk			
PLAN SYTUACYJNY SKALA 1:500			
PROJEKTANT:	inż. Paweł Szymański	MAZ/0191/ZOOD/11 w spec. drogowej	PROJEKTANT <i>[Signature]</i> inż. Paweł Szymański upr. bud. MAZ/0191/ZOOD/11 w specjalności drogowej
WSPÓŁPRACA:	inż. Kamil Krzeszewski		inż. Kamil Krzeszewski <i>[Signature]</i> ASYSTENT PROJEKTANTA
15 PAŹDZIERNIK 2019			

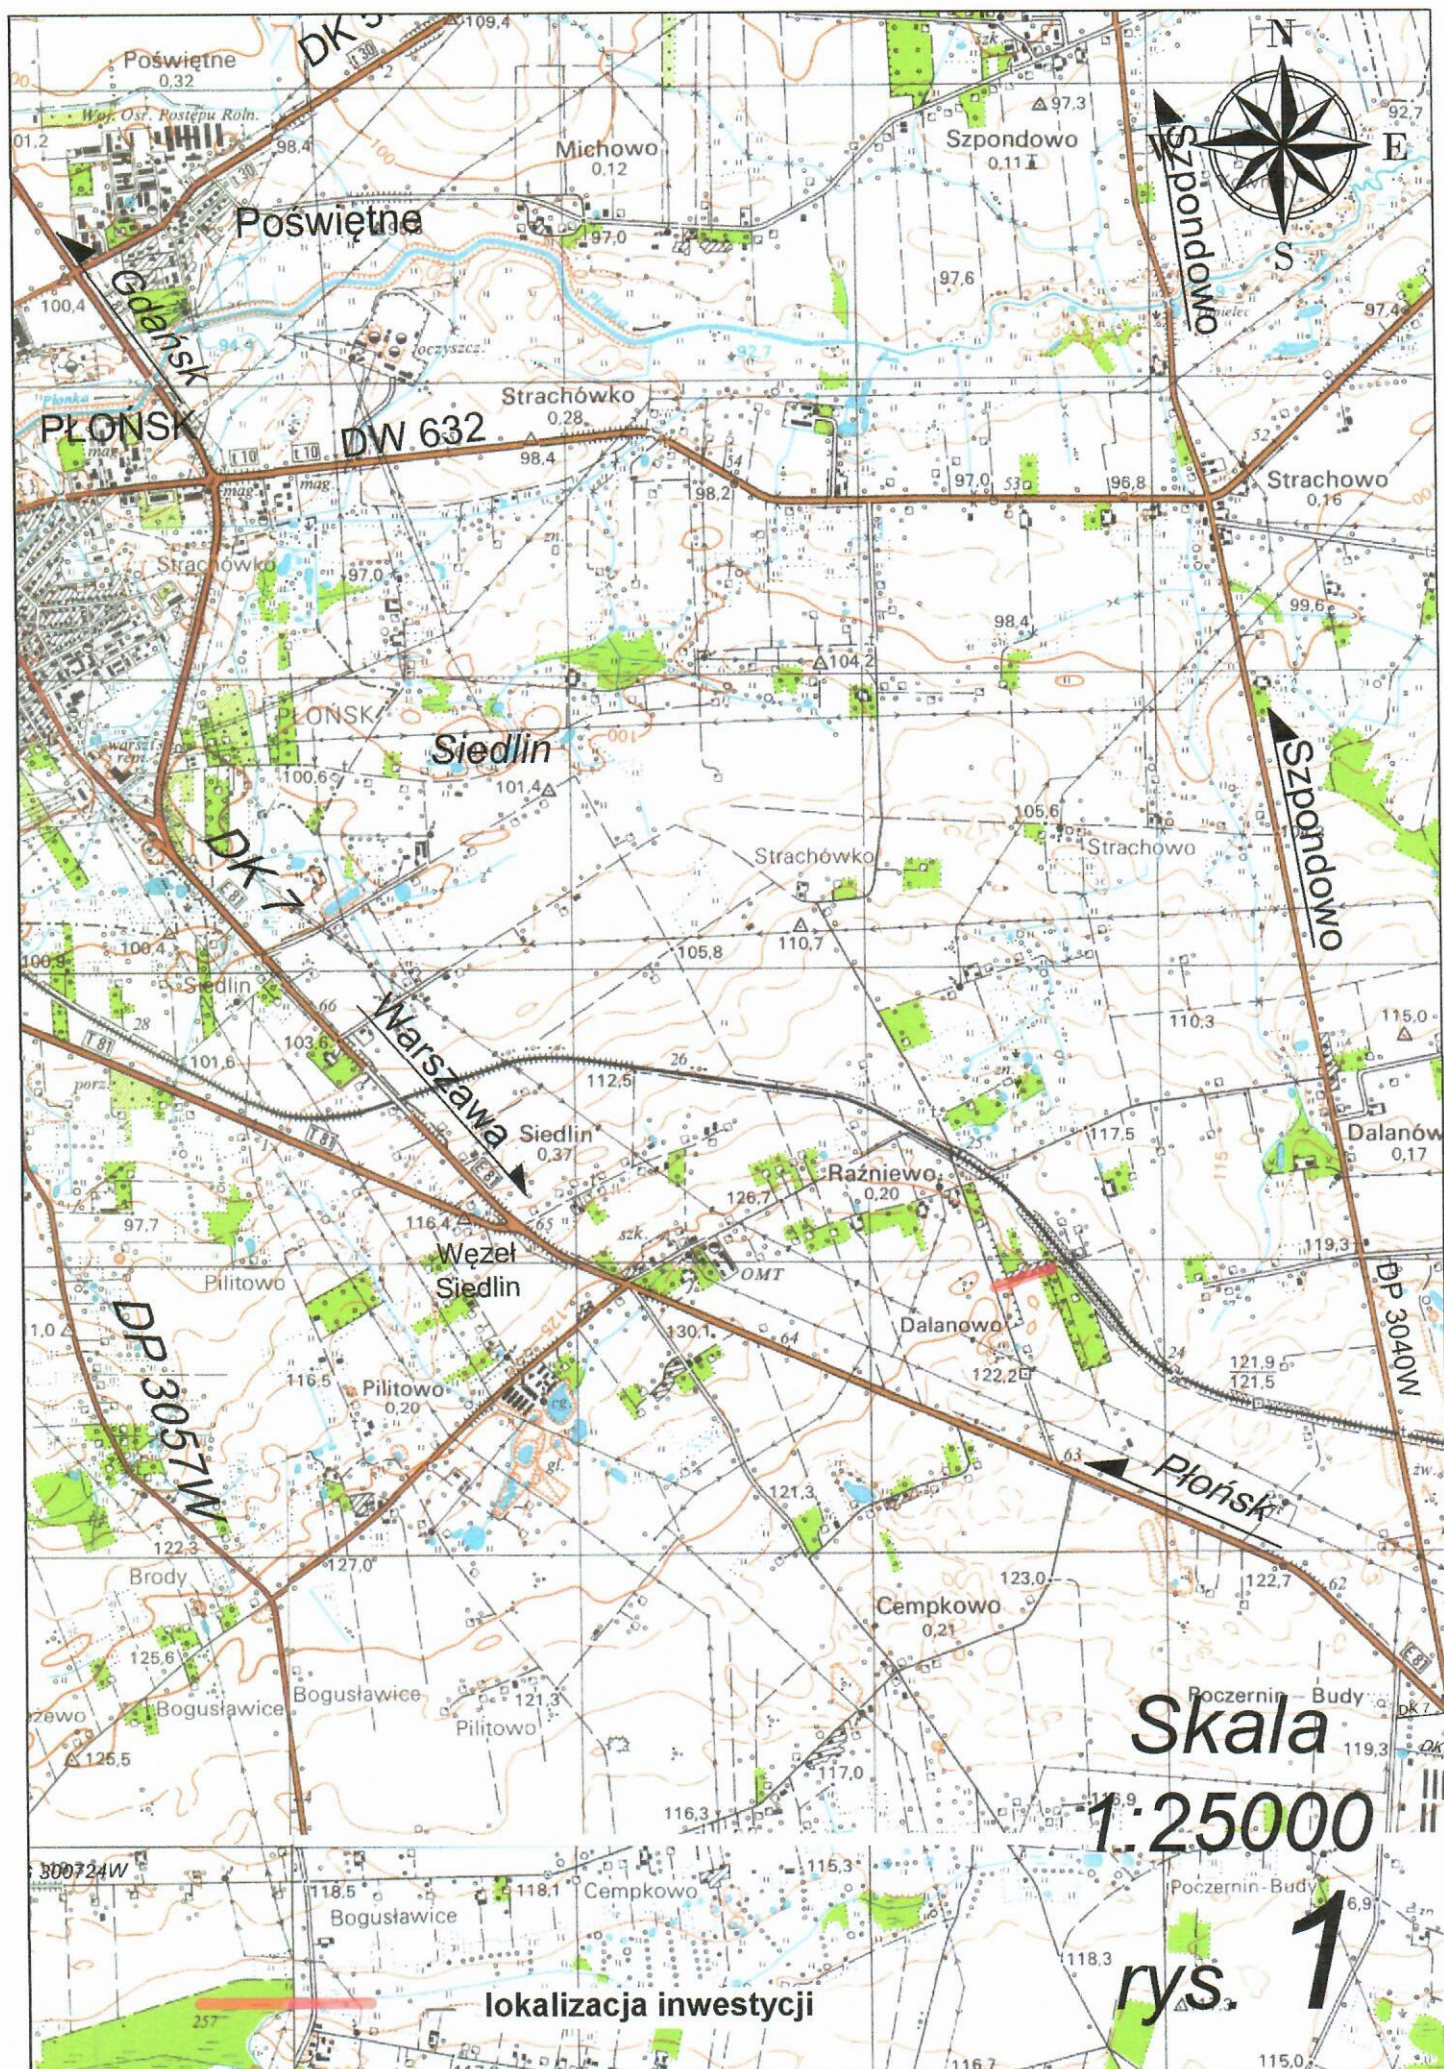

OPIS TECHNICZNY

PODSTAWA PRAWNA OPRACOWANIA

- Ustawa z dnia 20 czerwca 1997r. Prawo o ruchu drogowym (Dz. U. Nr 98, poz. 602 z późn. zm.),
- Rozporządzenie Ministrów Infrastruktury oraz Spraw Wewnętrznych i Administracji z dnia 31 lipca 2002r. w sprawie znaków i sygnałów drogowych (Dz. U. Nr 170 z 2002r. poz. 1393),
- Rozporządzenie Ministra Transportu i Gospodarki Morskiej z dnia 10.10.2004 w sprawie szczegółowych warunków zarządzania ruchem na drogach,
- Rozporządzenie Ministra Transportu i Gospodarki Morskiej z dnia 2 marca 1999 r. w sprawie warunków technicznych, jakim powinny odpowiadać drogi publiczne i ich usytuowanie (Dz. U. Nr 43 z 14 maja 1999 poz. 430),
- Rozporządzenie Ministra Infrastruktury z dnia 23 września 2003 r. w sprawie szczegółowych warunków zarządzania ruchem na drogach oraz wykonywania nadzoru nad tym zarządzeniem, Dz. U. Nr 177/2003,
- Rozporządzenie Ministra Infrastruktury z dnia 3 lipca 2003 r. w sprawie szczegółowych warunków technicznych dla znaków i sygnałów drogowych oraz urządzeń bezpieczeństwa ruchu drogowego i warunki umieszczenia ich na drogach.

ZAKRES OPRACOWANIA

Projekt obejmuje stałą organizację ruchu na drodze gminnej nr 301842W w miejscowości Rażniewo, gm. Płońsk.

STAN ISTNIEJĄCY

Droga gminna objęta przebudową nie posiada oznakowania w obrębie skrzyżowania z drogą gminną nr 300724W na początku opracowania. Na końcu opracowania zlokalizowany jest przejazd kolejowy posiadający oznakowanie pionowe, jednak wszystkie tablice są w złym stanie.

ZAŁOŻENIA PROJEKTOWE

Droga gminna (publiczna)	– nr 301742W
Kategoria ruchu	– KR1
klasa techniczna drogi	– D
prędkość projektowa	– V = 30 km/h
- jezdnia	– 3,50 m
pas ruchu	– 1x3,50 m
spadek poprzeczny nawierzchni jezdni daszkowy	– 2%
- szerokość obustronnych poboczy	– 0,75 m

Droga gminna (publiczna) kategorii D jednopasowa przeznaczona do ruchu w obu kierunkach o szerokości jezdni 3,50 m, pobocza obustronne o szerokości 0,75 m. Droga usytuowana na terenie zabudowy. Na włączeniu do drogi gminnej nr 300724W zaprojektowano mijankę na długości 25 m, dzięki temu jezdnie na tym odcinku ma szerokość 5,00 m.

Na projektowanym odcinku założone są łuki poziome. Dla poprawienia lokalizacji drogi w pasie drogowym zastosowano również punkty kontrolne.

Dokumentacja projektowa obejmuje poprawę bezpieczeństwa na drodze gminnej oraz w obszarze przyległych skrzyżowań.

Istniejące oznakowanie dotyczące przejazdu kolejowego jest w złym stanie dlatego tablice należy wymienić na nowe.

Rozmieszczenie projektowanego oznakowania poziomego i pionowego naniesiono na planie sytuacyjnym rysunek nr 2.


W ciągu drogi gminnej zastosować znaki kategorii należące do grupy wielkości „M” male.

Lica znaków powinny być wykonane z folii odblaskowej typu „1”, która powinna posiadać odpowiednie wartości współczynnika luminacji β dla folii typu „1”. W przypadku znaków A-7, B-2, B-20, D-6, D-6a obowiązuje stosowanie folii odblaskowych typu 2.

TERMIN

Przewidywany termin wprowadzenia stałej organizacji ruchu ustala się na **31 maja 2021 r.**

PROJEKTANT


inż. Paweł Szymański
upr. bud. MAZ/0191/ZO00D/11
w specjalności drogowej



Gmina Płońsk
ul. Pułtуска 39
09-100 Płońsk
tel. (023) 662 56 35,
662 56 89, 662 49 38
fax. (023) 662 24 26
e-mail: ugplonsk@ugplonsk.pl

Płońsk, dnia 14.04.2020 r.

GK.7211.18.2020

Paweł Szymański
Poświętne ul. Miodowa 1
09 – 100 Płońsk

Dotyczy: Zaopiniowania projektu stałej organizacji ruchu droga gminna nr 301842W

Odpowiadając na złożony projekt z firmy DROG-POL z dnia 09.04.2020 r informuję, że zgodnie z art. 11b ust 1. Ustawy z dnia 10 kwietnia 2003 r. o szczególnych zasadach przygotowania i realizacji inwestycji w zakresie dróg publicznych (Dz. U. z 2018r. poz.1474)

opiniuję pozytywnie

przedłożony projekt dla zadania j.n.

- Projekt „**Stalej organizacji ruchu dla drogi gminnej Nr 301842W w miejscowości Rażniewo gmina Płońsk**”

Z poważaniem

Otrzymują:

1. Adresat
2. GZK sp. z o.o w/m
3. Wydział RGS
4. GK

Z up. Wójta
DYREKTOR

Wydziału Gospodarki Komunalnej
i Ochrony Środowiska
mgr Wiesław Targalski

STAROSTA PŁOŃSKI

Przepisy o ruchu drogowym /Dz. U. z 2005r. Nr. 108 poz. 901
póź. zm./ oraz § 3 ust. 1 pkt 3 rozporządzenia
Ministra Infrastruktury z dnia 23 Września 2003r. w sprawie
szczegółowych warunków zarządzania ruchem na drogach
oraz wykonywania nadzoru nad tym zarządzaniem
Dz. U. z 2003r. nr 177 poz. 1729/

Niniejszą organizację ruchu zatwierdzam w całości, w części
~~bez zmian, ze zmianami~~

Nr. ewidencyjny projektu organizacji ruchu 19/2020
Termin wprowadzenia zatwierdzonej organizacji ruchu 31.05.2021
Termin ważności czasowej organizacji ruchu
twierdzone: zrealizowana stała organizacja ruchu jest ważna
czasu wprowadzenia nowej organizacji ruchu podstawie
zatwierdzonego projektu organizacji ruchu

Warunki wprowadzania organizacji ruchu:
Podstawa: Rozporządzenie Ministra Infrastruktury z dnia 23.09.2002r.
w sprawie szczegółowych warunków zarządzania ruchem na drogach
oraz wykonywania nadzoru nad tym zarządzaniem
/Dz. U. nr 177 poz. 1729, § 4 ust. 1, § 8 ust. 7, § 12 ust. 4/ oraz
- § 12 ust. 1; Wykonawca przekazuje protokół odbioru
wprowadzonej organizacji ruchu z numerem do organu
zarządzającego ruchem bezpośrednio po wprowadzeniu
- § 12 ust. 2
- odbiór komisji z udziałem organu zarządzającego ruchem

17.09.2020

Z up. STAROSTY

mgr inż. Marcin Piechocki
DYREKTOR
Powiatowego Zarządu Dróg