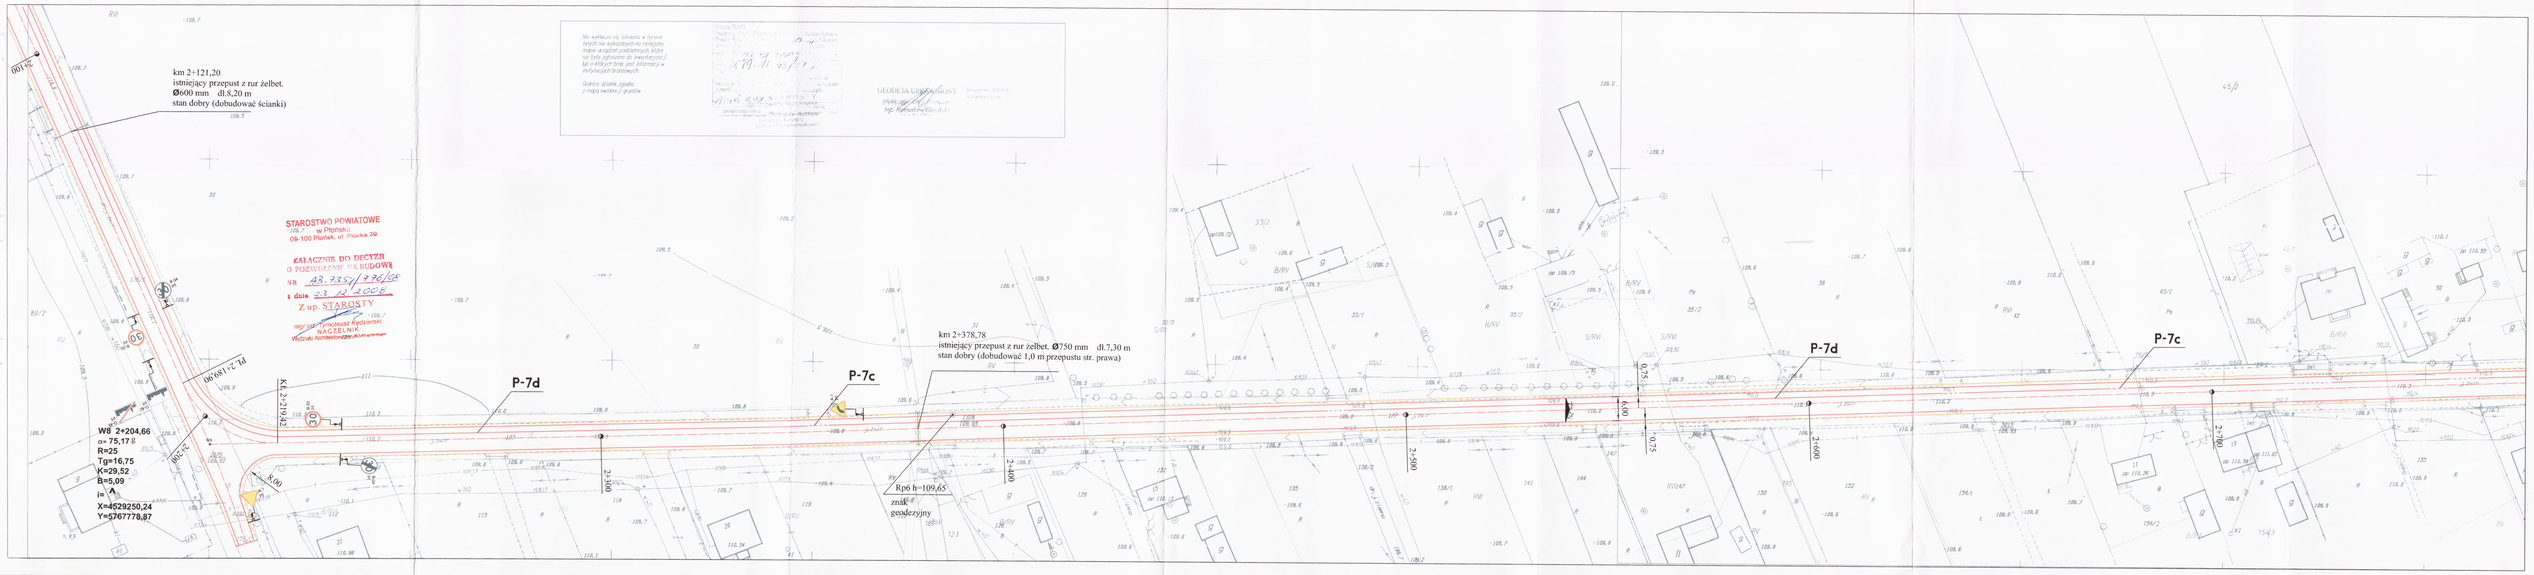
km 2+121,20
istniejący przepust z rur żelbet.
Ø600 mm dl.8,20 m
stan dobry (dobudować ścianki)
STAROSTWO POWIATOWE
w Płońsku
09-100 Płońsk, ul. Pisska 39
ZAŁĄCZNIK DO DECYZJI
O POZWOLENIU NA BUDOWĘ
NR 42.7357/476/06
z dnia 23.12.2006 r.
Z up. STAROSTY
mgr inż. Przemysław Kędzierski
NACZELNIK
Wydziału Architektoniczno-Budowlanego
GEODETA UPRAWNIONY
mgr inż. Krzysztof Gruchot
km 2+378,78
istniejący przepust z rur żelbet. Ø750 mm dl.7,30 m
stan dobry (dobudować 1,0 m przepustu str. prawa)
Rp6 h=109,65
znak granicy
P-7d
P-7c
P-7d
P-7c
WS 2+204,66
α= 75,17 g
R=25
Tg=16,75
K=29,52
B=5,09
i= A
X=4529250,24
Y=5767778,87
2+190
2+210
2+300
2+500
2+600
2+700
0,75
0,75
4,00
8,00
5,00
5,00