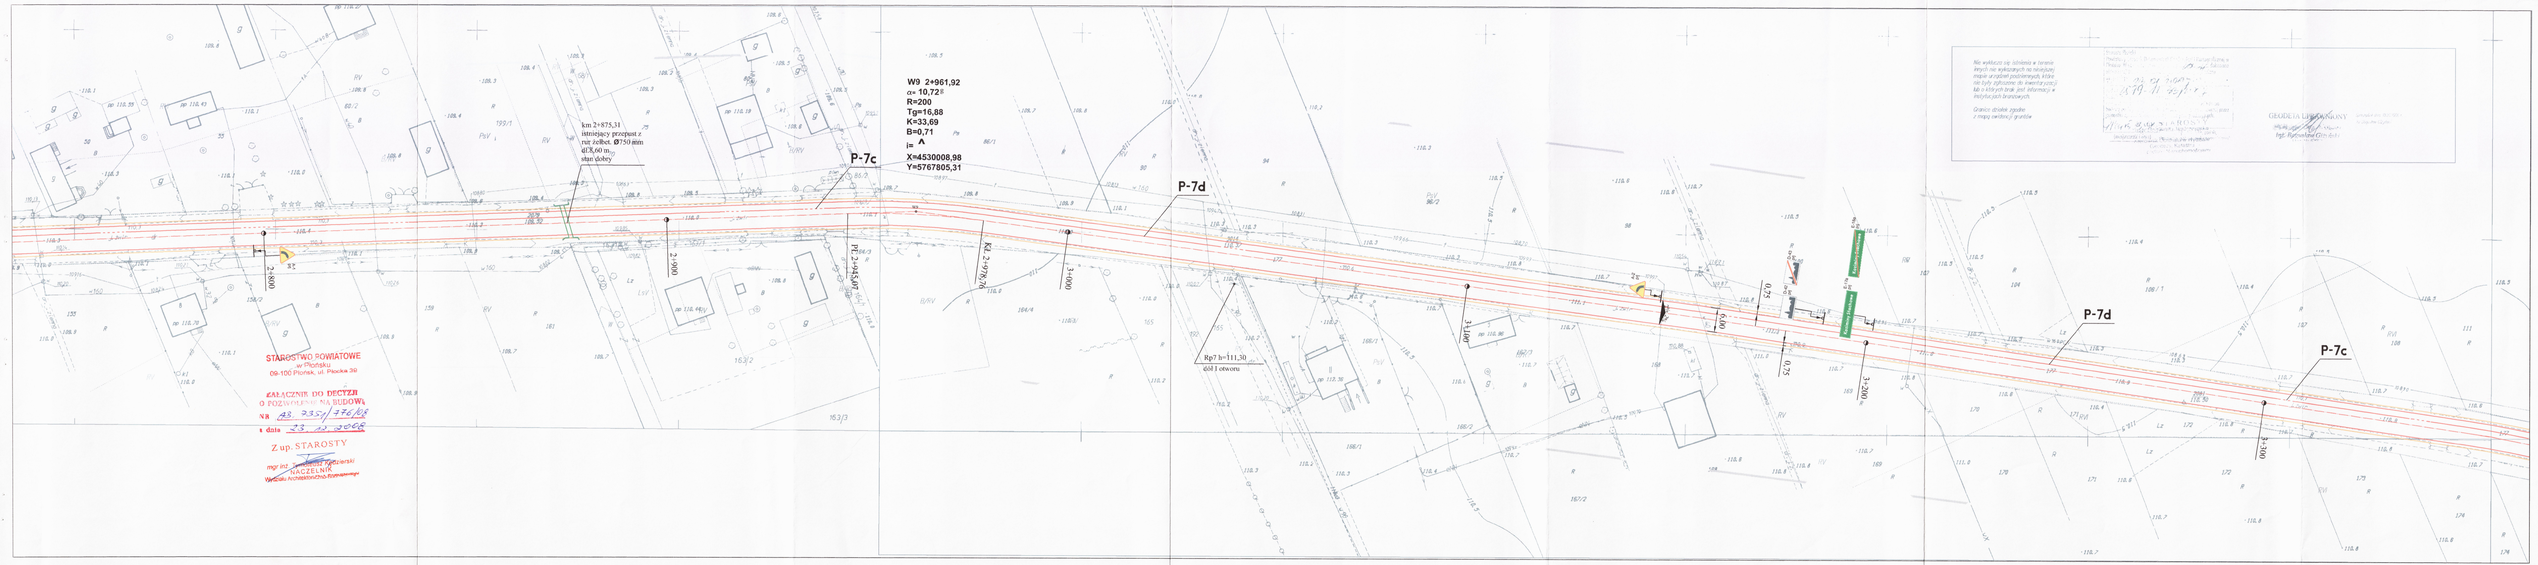
W9 2+961,92
α= 10,72°
R=200
Tg=16,88
K=33,69
B=0,71
i= ^
X=4530008,98
Y=5767805,31
km 2+875,31
istniejący przepust z
rur żelbet. Ø750 mm
dł.8,60 m
stan dobry
P-7c
P-7d
P-7d
P-7c
2+800
2+900
PT 2+945,07
KŁ 2+978,76
3+000
Rp7 h=111,30
dół I otworu
3+100
6,00
0,75
0,75
3+200
3+300
STAROSTWO POWIATOWE
w Płońsku
09-100 Płońsk, ul. Płocka 39
ZAŁĄCZNIK DO DECYZJI
O POZWOLENIU NA BUDOWĘ
NR AB. 7351/776/08
z dnia 23.12.2008
Z up. STAROSTY
mgr inż. Tomasz Kędzierski
NACZELNIK
Wydziału Architektoniczno-Rozwojowego
Nie wykluczą się istnienia w terenie
innych nie wykazanych na niniejszej
mapie urządzeń podziemnych, które
nie były zgłoszone do ewentualnej
lub o których brak jest informacji w
instytucjach branżowych.
Granice działek zgodne
z mapą ewidencji gruntów
GEODETA UPRAWNIONY
inż. Rytowski Grzegorz