


Skala 1:100:1000

- LEGENDA:
- Teren
 - Niwelota
 - Rów prawy
 - Rów lewy
 - Rów obustronny
 - Skrzyżowania z drogami o utwardzonej nawierzchni:
 - po prawej stronie
 - po lewej stronie
 - Skrzyżowania z drogami o nieutwardzonej nawierzchni:
 - po prawej stronie
 - po lewej stronie
 - Instalacje
 - Przepusty

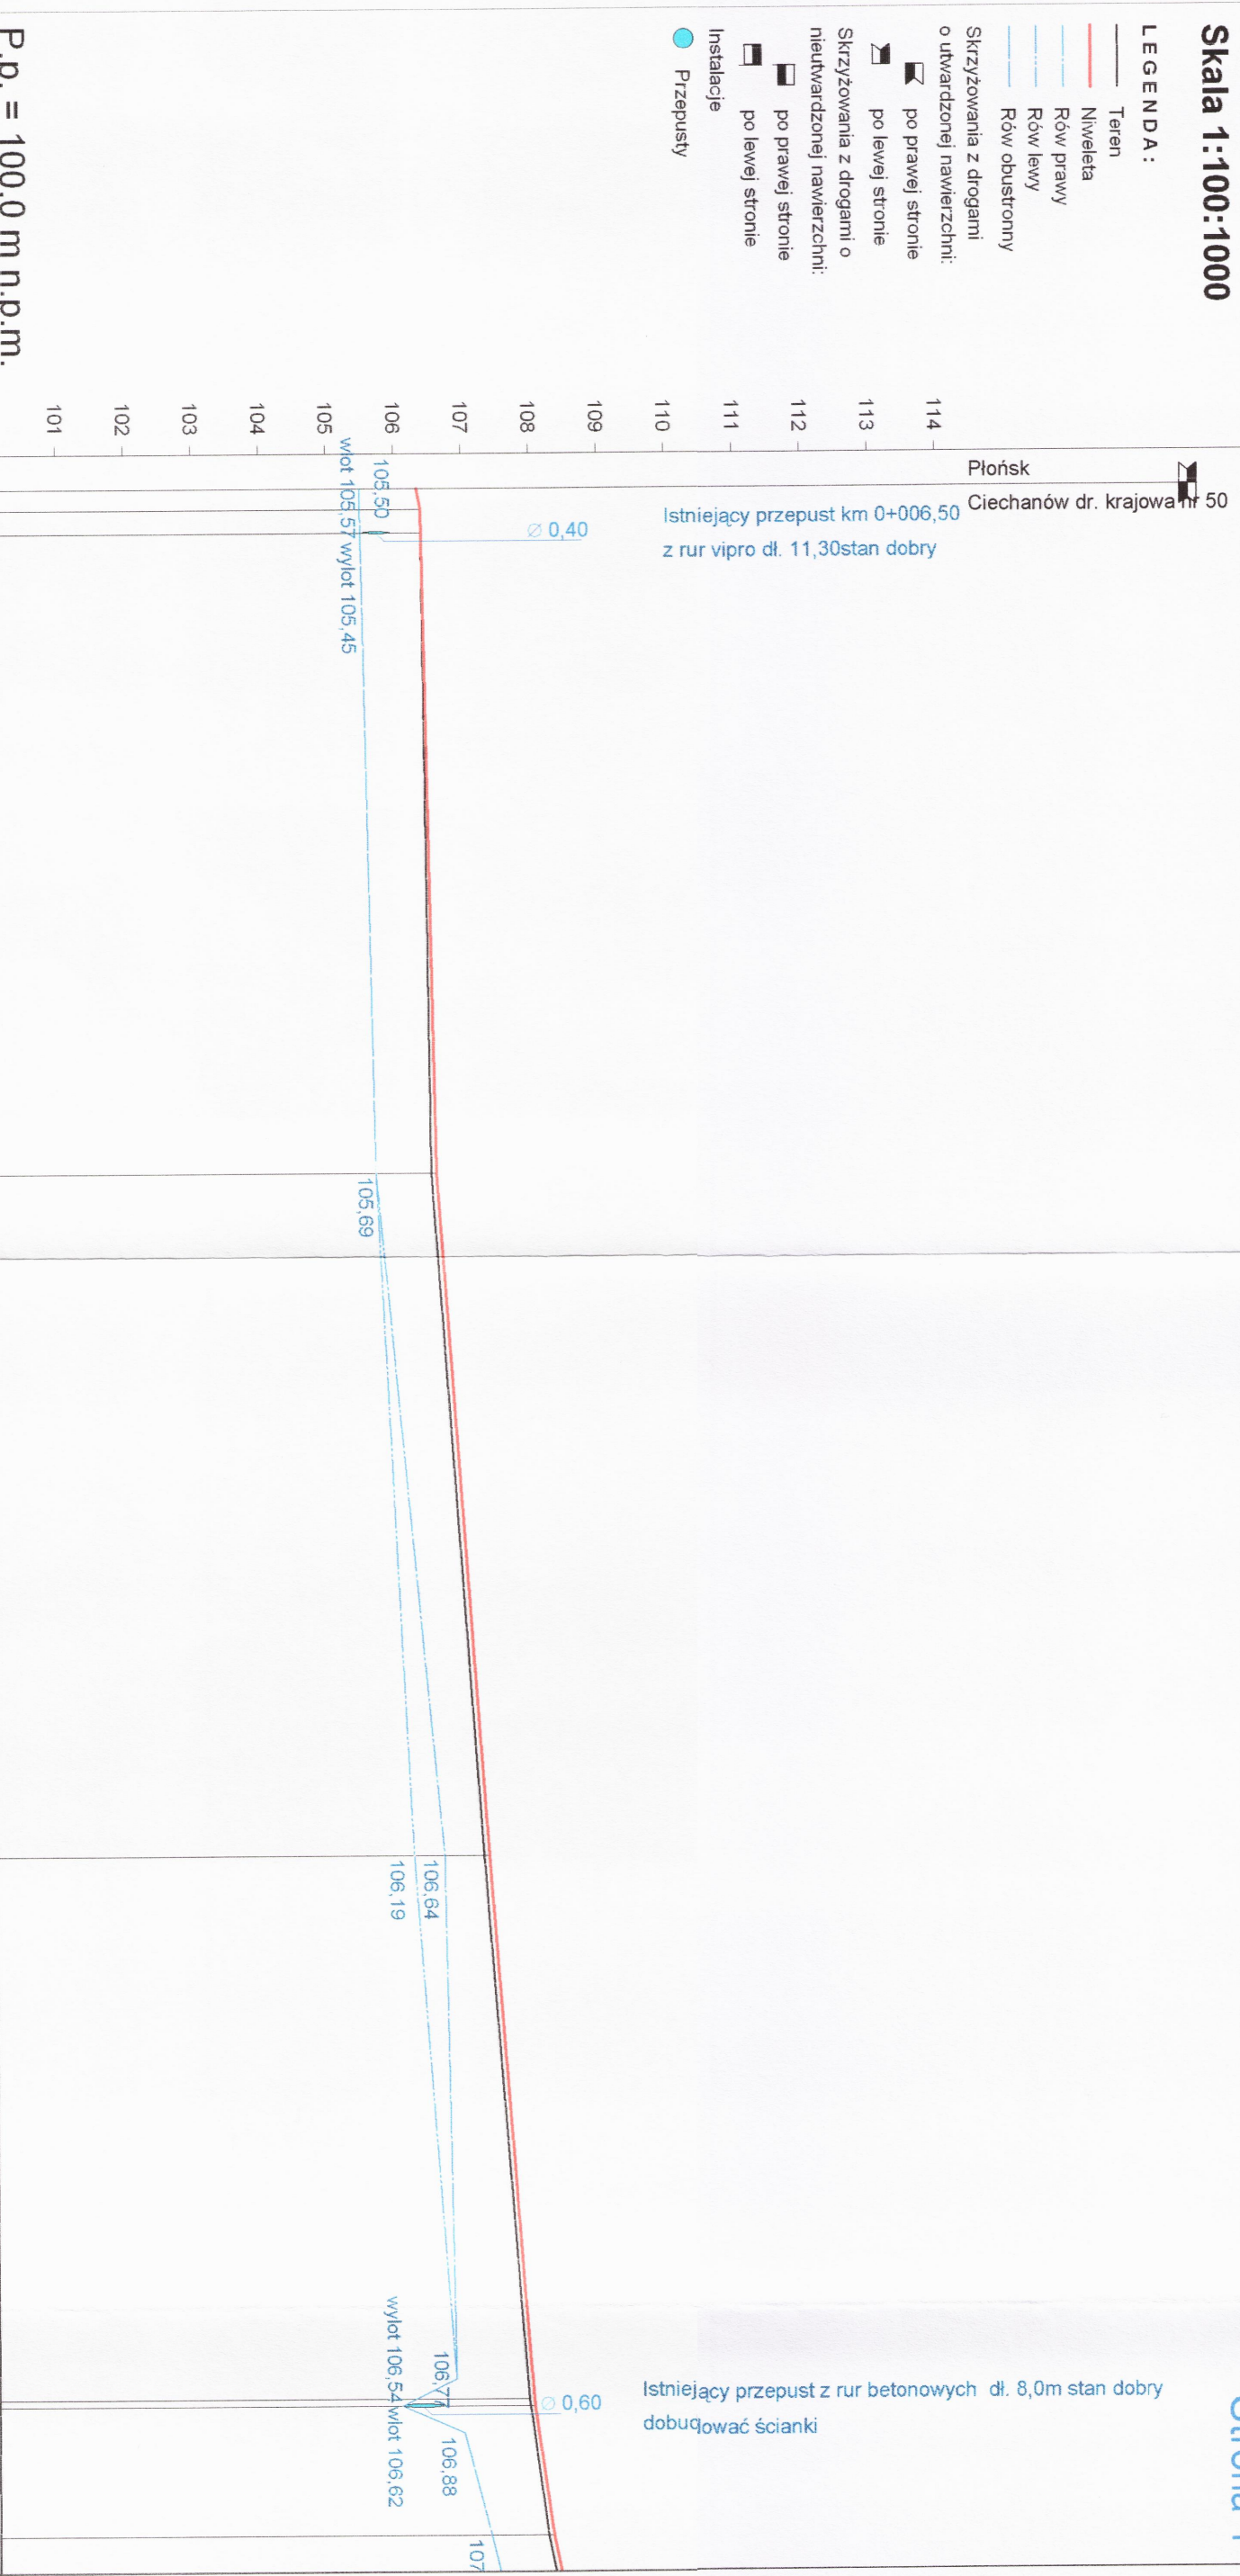

P.p. = 100,0 m n.p.m.

RODZAJ NAWIERZCHNI

RÓŻNICE RZĘDNYCH (Zn-Zt)

RZĘDNE NIWELETY NAWIERZCHNI

POCHYLENIA PODŁUŻNE I ŁUKI PIONOWE

RZĘDNE TERENU (ISTNIEJĄCEJ NAWIERZCHNI)

PROSTE I ŁUKI POZIOME

R1

ODLEGŁOŚCI

PIKIETAŻ

0,00	0,00	0,00	0,00	0,00	0,00
3,00	3,00	3,00	3,00	3,00	3,00
6,50	6,50	6,50	6,50	6,50	6,50
0+000	0+100	0+200	0+300	0+400	0+500