


# PRZEKRÓJ NORMALNY

## skala 1:50

### odc. D-E

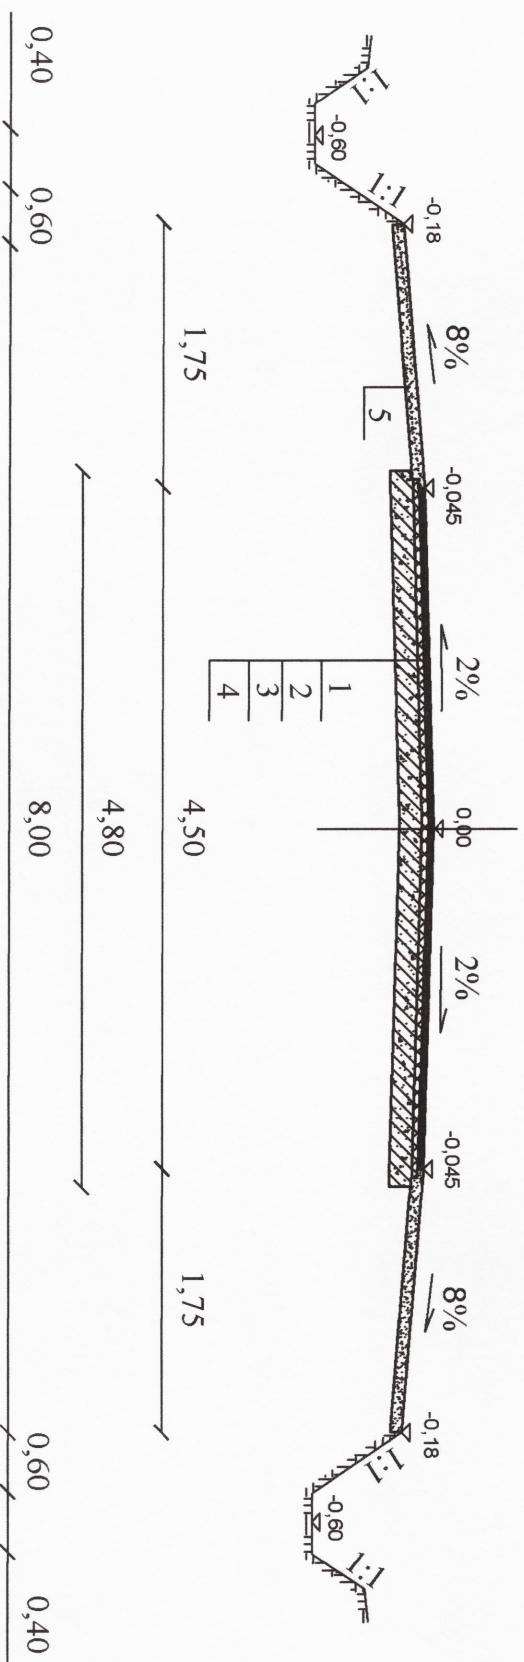

#### Oznaczenia:

- 1 nawierzchnia z mieszanki mineralno-bitumicznej warstwa górna gr. 4 cm wg PN-S-96025
- 2 nawierzchnia z mieszanki mineralno-bitumicznej warstwa dolna gr. 4 cm wg PN-S-96025
- 3 stabilizacja gruntu cementem o wytrzymałości  $R_m=2.5$  MPa gr. 16 cm
- 4 istniejące podłoże gr. 15-20 cm
- 5 umocnienie poboczy pospółką gr. 8 cm

#### Opracował:

**Sławomir Lipski**

upr. bud. prof. Nr 41/75

upr. bud. wykon. Nr 23/68

Placówka 88 m 15

02-100 Płock

*[Signature]*