


# PRZEKRÓJ NORMALNY

skala 1:50

odc. G-H

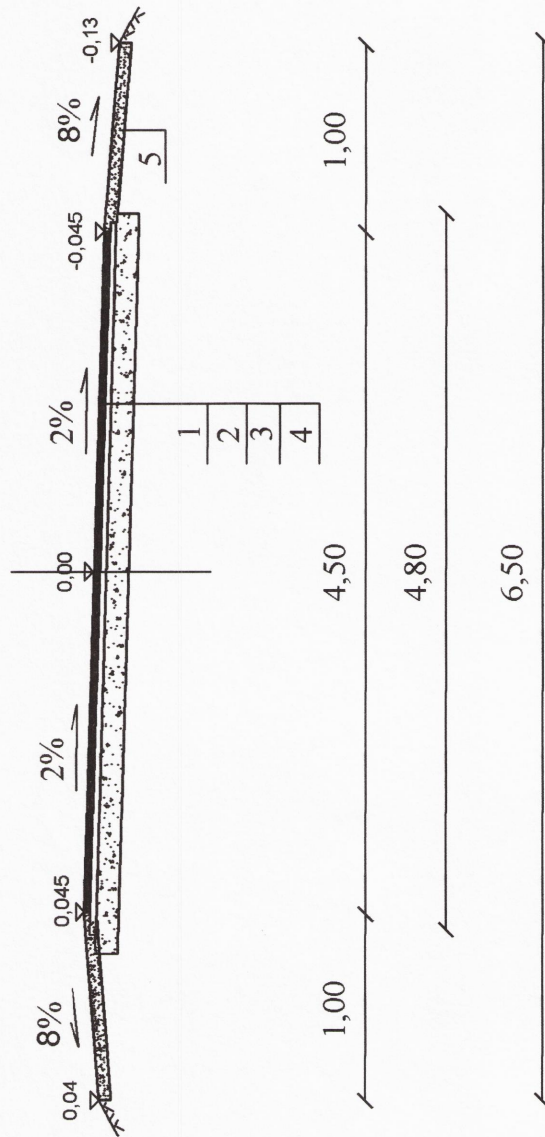

## Oznaczenia:

- 1 nawierzchnia z mieszanki mineralno-bitumicznej
- warstwa górna gr. 4 cm wg PN-S-96025
- nawierzchnia z mieszanki mineralno-bitumicznej
- warstwa dolna gr. 4 cm wg PN-S-96025
- 3 stabilizacja gruntu cementem o wytrzymałości  $R_m = 2,5 \text{ MPa}$  gr. 16 cm
- 4 istniejące podłoże gr. 15-20 cm
- 5 umocnienie poboczy pospółką gr. 8 cm

Opracował:

Stanisław Lipski  
upr. bud. proj. Nr 41/75  
upr. bud. wykon. Nr 23/68  
ul. Płocka 88 m. 15  
09 - 100 Płońsk