


Skala 1:100:1000

LEGENDA:

- Teren
- Nwielela
- Rów obustronny
- Skiryzowania z drogami o utwardzonej nawierzchni:
- po lewej stronie

P.p. = 100,0 m n.p.m.

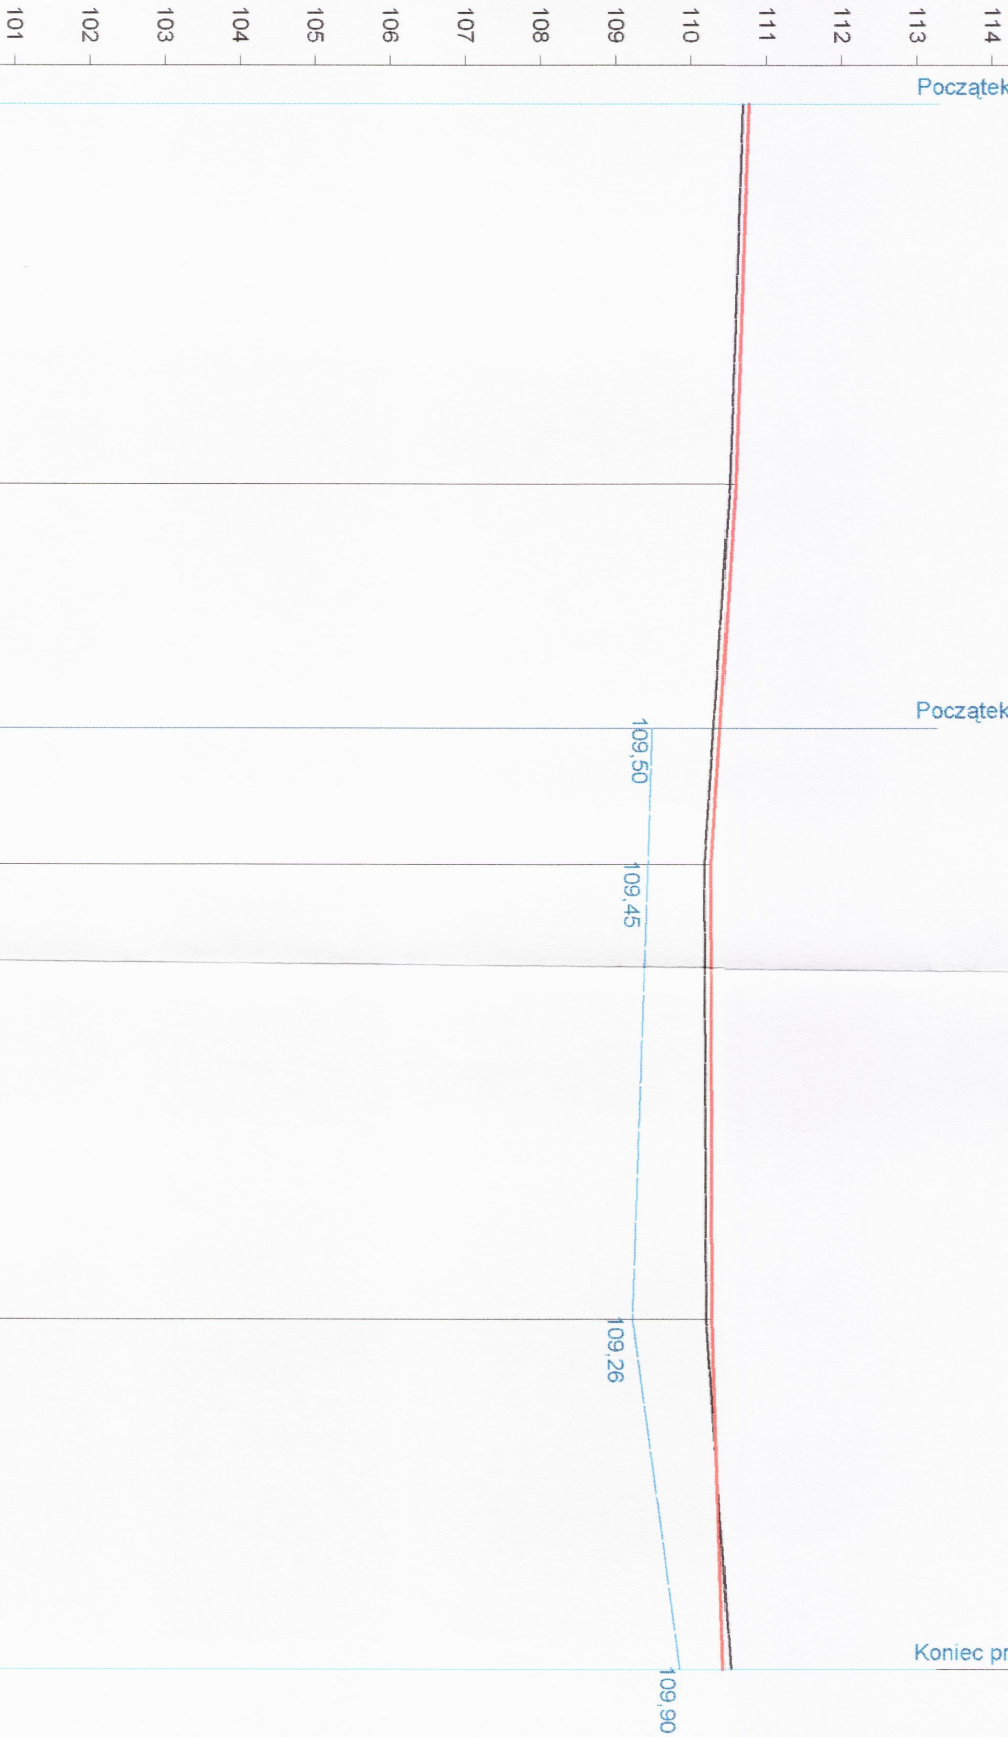

istniejąca droga o nawierzchni żwirowej

RODZAJ NAWIERZCHNI	RÓŻNICE RZĘDNYCH (Zn-Zt)	RZĘDNE NIWELETY NAWIERZCHNI	POCHYLENIA PODŁUŻNE I ŁUKI PIONOWE	RZĘDNE TERENU (ISTNIEJĄCEJ NAWIERZCHNI)	PROSTE I ŁUKI POZIOME	ODLEGŁOŚCI	PIKIETAŻ
	+0,08	110,63	-0,32%	110,69	P=45,31	0,00	0+000
	+0,08	110,62		110,55	L=2,57	45,31	
	+0,08	110,62		110,54	γ=-6,55	46,59	
	+0,08	110,61		110,53	Z=0,03	47,88	
	+0,08	110,46	-0,64%	110,38	f=25,00	50,00	
	+0,08	110,35		110,27	L=34,59	72,93	
	+0,08	110,29		110,21	γ=-36,70	90,22	
	+0,08	110,29		110,21	Z=2,58	0,00	0+100
	+0,08	110,32	0,05%	110,24	f=60,00	7,51	
	-0,10	110,47	0,33%	110,57	P=98,49	60,00	0+200