

Skala 1:100:1000

- LEGENDA:
- Teren

Niveleta

Skrzyżowania z drogami o utwardzonej nawierzchni:


po prawej stronie

po lewej stronie

Skrzyżowania z drogami o nieutwardzonej nawierzchni:

po prawej stronie

Szczyt łuku pionowego

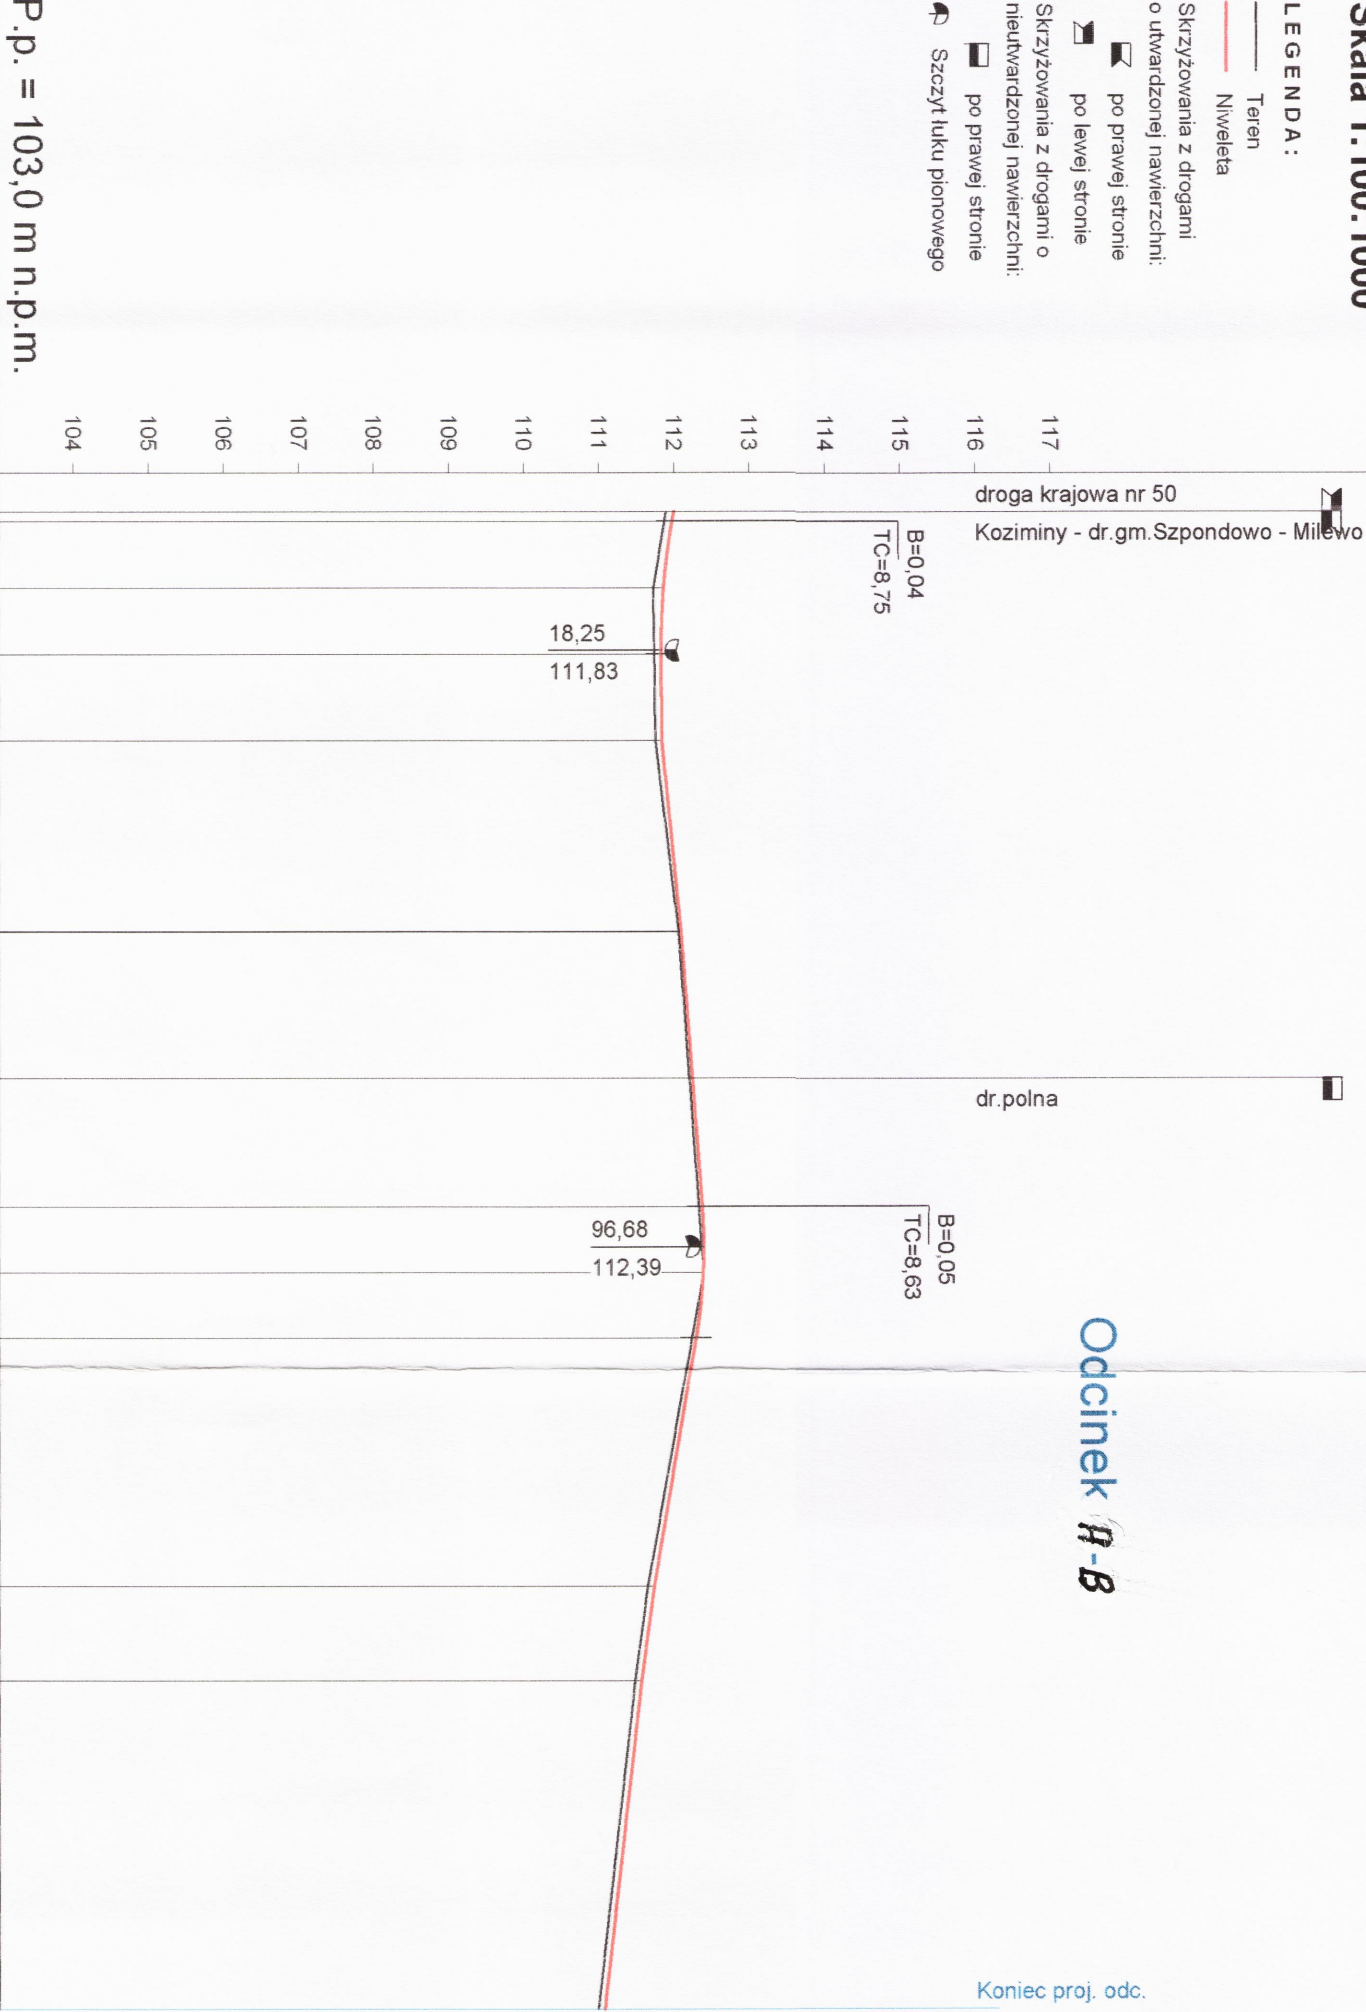

P.p. = 103,0 m n.p.m.			
RODZAJ NAWIERZCHNI		Istniejąca droga gruntowa ulepszona	
RÓŻNICE RZĘDNYCH (Zn-Zt)			
RZĘDNE NIWELETY NAWIERZCHNI			
POCHYLENIA PODŁUŻNE I ŁUKI PIONOWE			
RZĘDNE TERENU (ISTNIEJĄCEJ NAWIERZCHNI)			
PROSTE I ŁUKI POZIOME			
ODLEGŁOŚCI			
PIKIETAŻ			