


PRZEKRÓJ NORMALNY nr 1

skala 1:50

0+000 - 1+937

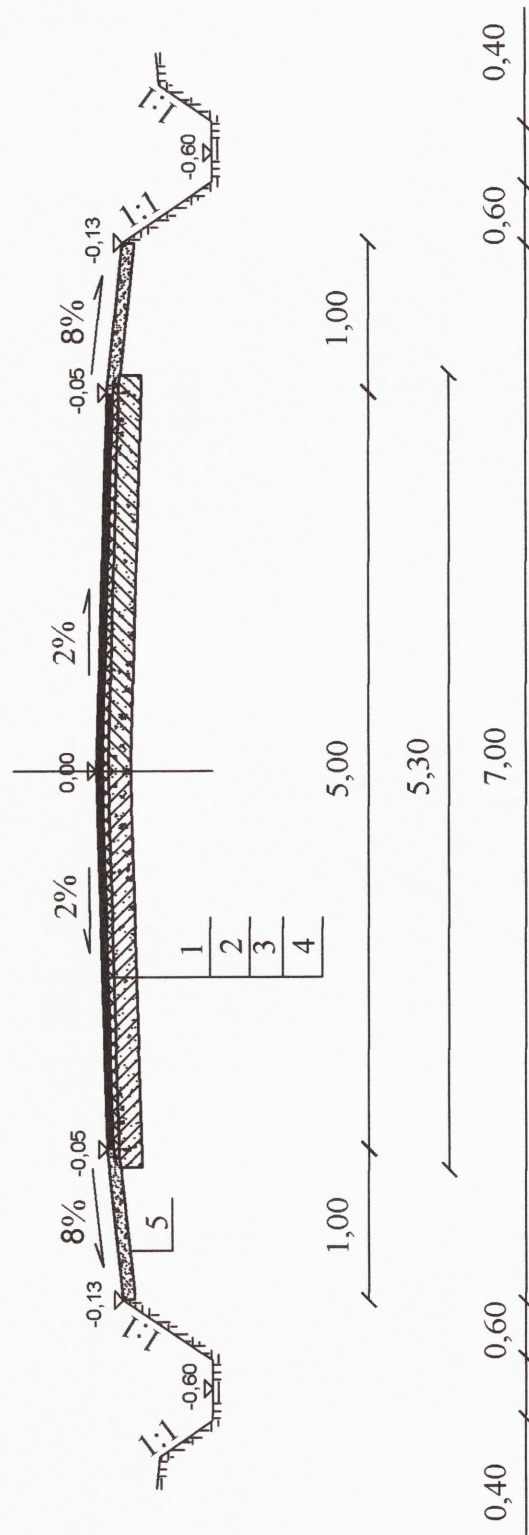

Oznaczenia:

- 1 nawierzchnia z mieszanki mineralno-bitumicznej warstwa górna gr. 4 cm wg PN-S-96025
- 2 nawierzchnia z mieszanki mineralno-bitumicznej warstwa dolna gr. 4 cm wg PN-S-96025
- 3 stabilizacja gruntu cementem o wytrzymałości $R_m = 2.5 \text{ MPa}$ gr. 16 cm
- 4 istniejące podłoże gr. 15-20 cm
- 5 umocnienie poboczy pospółką gr. 8 cm

Opracował: Stanisław Lipski
upr. bud. proj. Nr 41/75
upr. bud. wykon. Nr 23/68
ul. Płocka 88 m. 15
09 - 100 Płock