


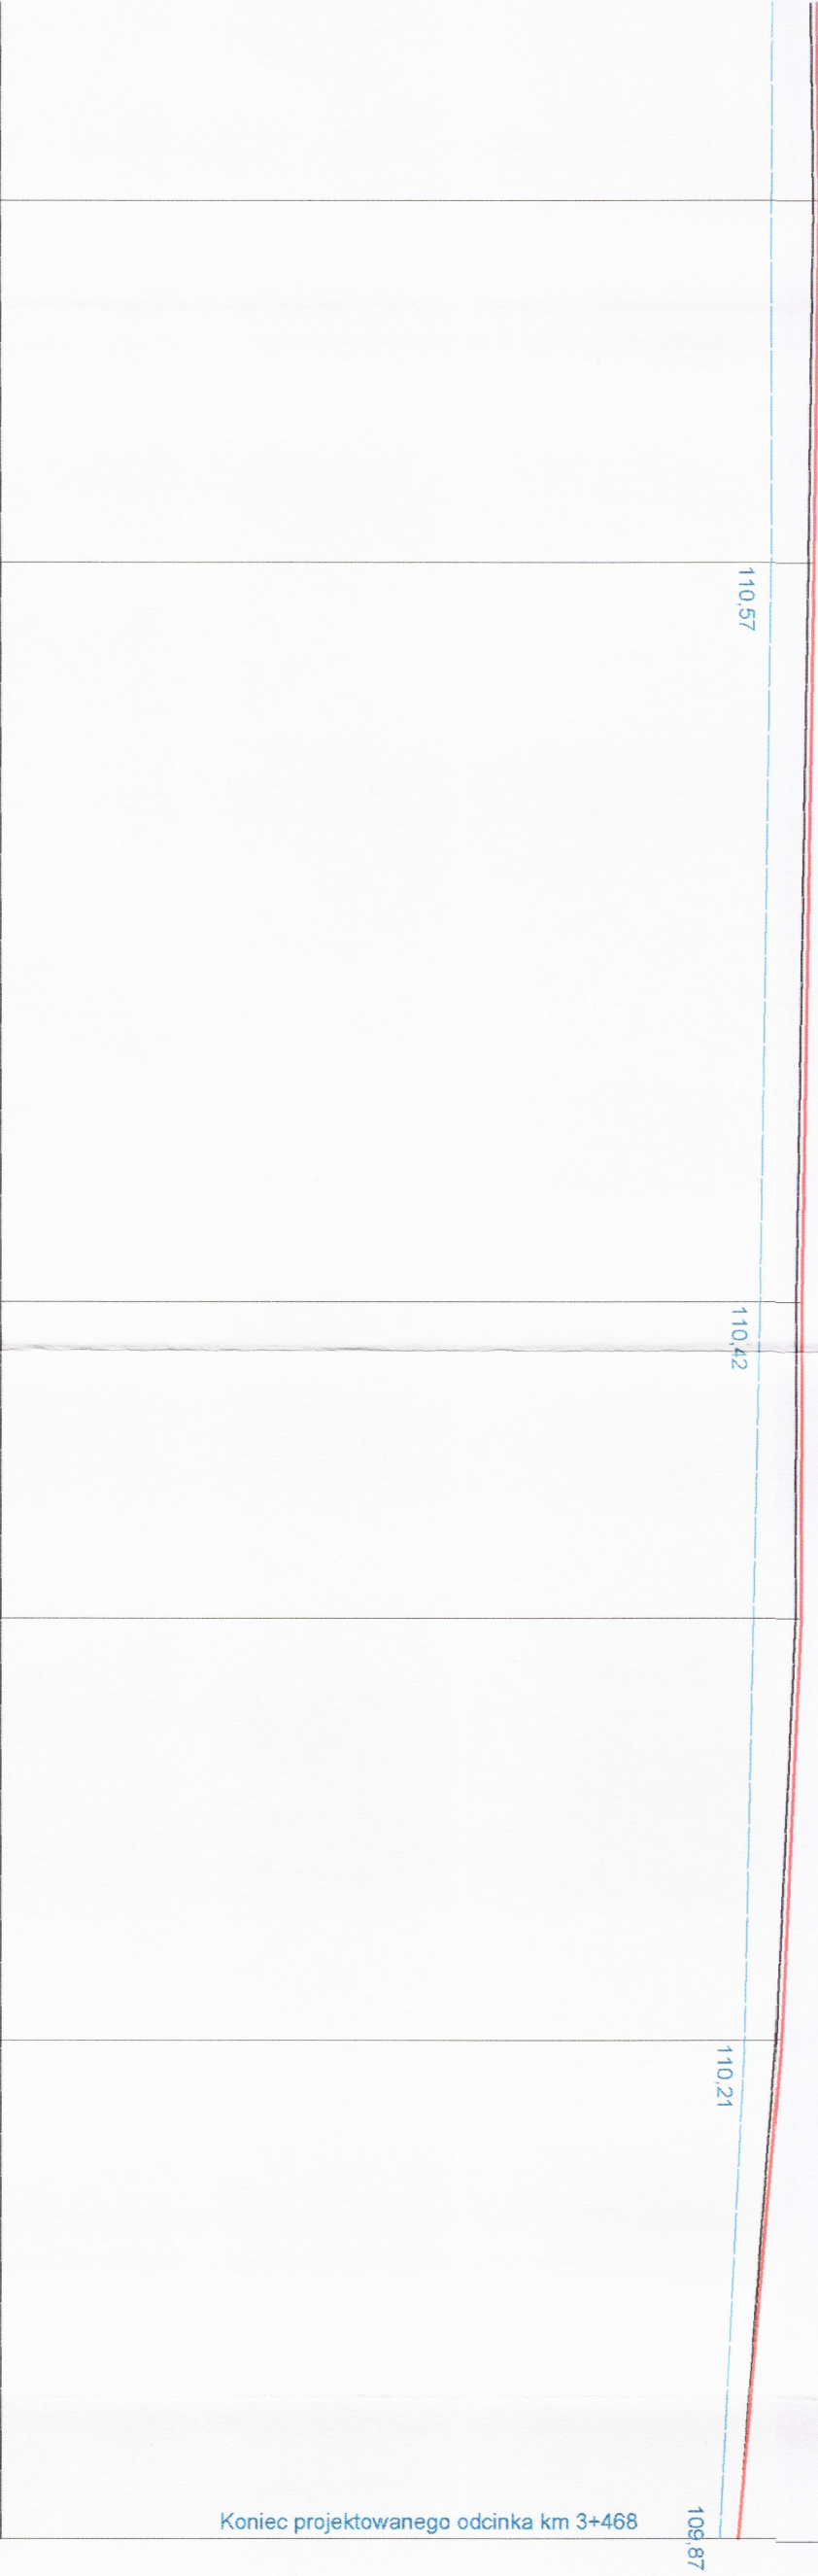

Milewo
droga nr 50

Koniec projektowanego odcinka km 3+468



14%	111,22	+0,08
1,00	111,14	+0,08
-0,14%	111,15	+0,08
49,00	111,07	+0,08
-0,17%	110,98	+0,08
100,00	110,90	+0,08
-0,02%	110,97	+0,08
43,08	110,85	+0,08
-0,46%	110,83	+0,08
56,92	110,80	+0,08
-0,87%	110,71	+0,08
68,00	110,63	+0,08
110,22	110,24	+0,02
110,17	110,18	+0,01
110,12	110,12	+0,00

P=372,74

P=91,77

L=15,P=1,25

L=10,74

$\gamma=-3,42$

Z=0,07

E=200,00

$\gamma=35,94$

Z=0,99

E=30,00

KT

E=200,00

E=30,00

3468,00

51,00

0,00

0,00

43,08

51,50

56,87

62,24

0,00

54,01

61,63

68,00

69,25

3+200

3+300

3+400