


# PRZEKRÓJ NORMALNY nr 2

skala 1:50

1+937 - 3+468

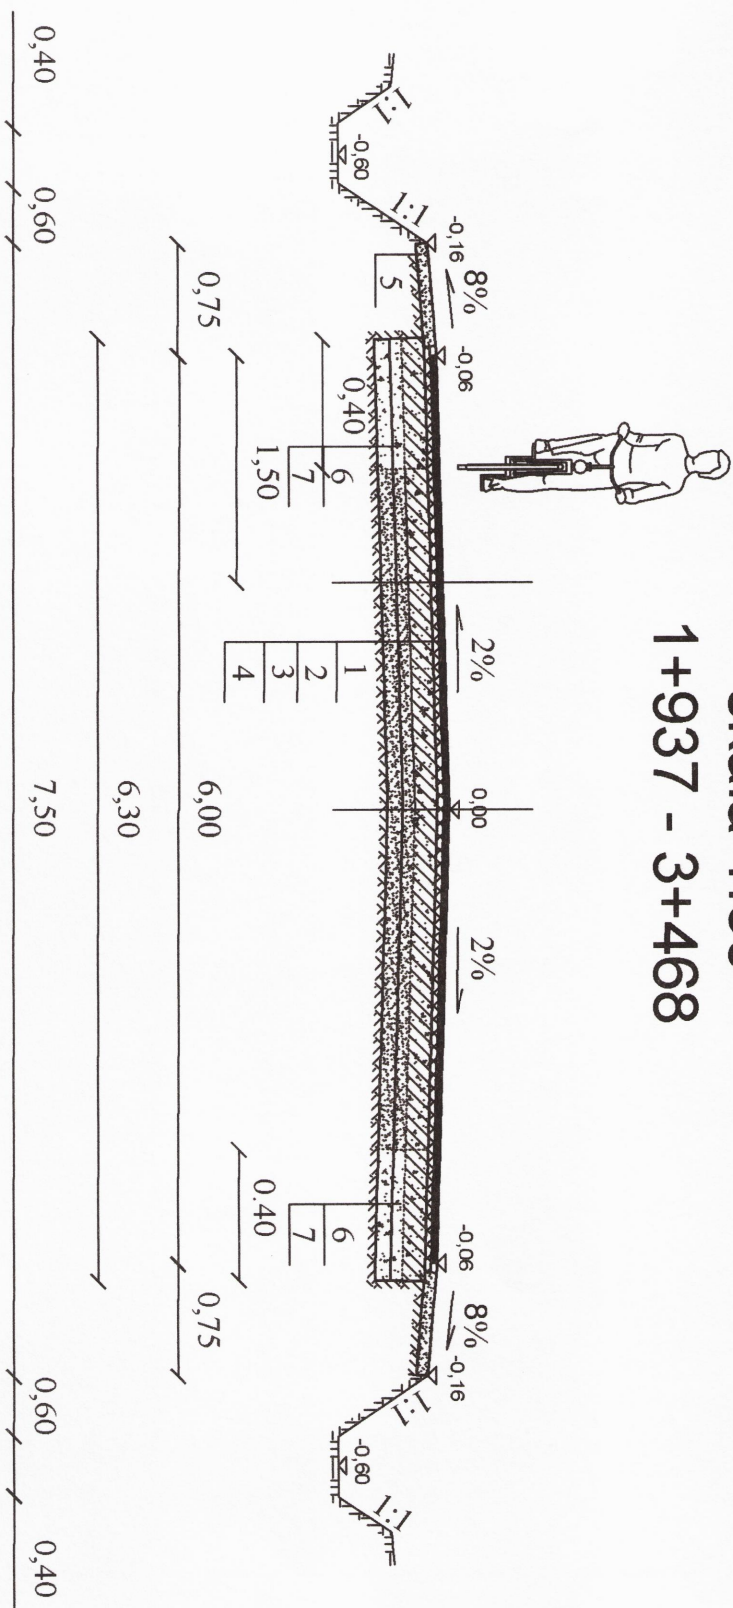

## Oznaczenia:

- 1 nawierzchnia z mieszanki mineralno-bitumicznej warstwa górna gr. 4 cm wg PN-S-96025
- 2 nawierzchnia z mieszanki mineralno-bitumicznej warstwa dolna gr. 4 cm wg PN-S-96025
- 3 stabilizacja gruntu cementem o wytrzymałości  $R_{m2.5} = 2.5$  MPa gr. 16 cm
- 4 istniejące podłoże gr. 15-20 cm
- 5 umocnienie poboczy pospółką gr. 8 cm
- 6 projektowane poszerzenie nawierzchni, żwirową, gr. 12 cm + 12 cm
- 7 projektowane poszerzenie warstwą odsączającą gr. 10 cm

Opracował: Stanisław Lipski

upr. bud. prof. Nr 41/75  
upr. bud. wykon. Nr 23/68  
ul. Płocka 88 m. 15  
09 - 100 Płońsk

*[Signature]*