


PRZEKRÓJ NORMALNY

skala 1:50

odc. A-B

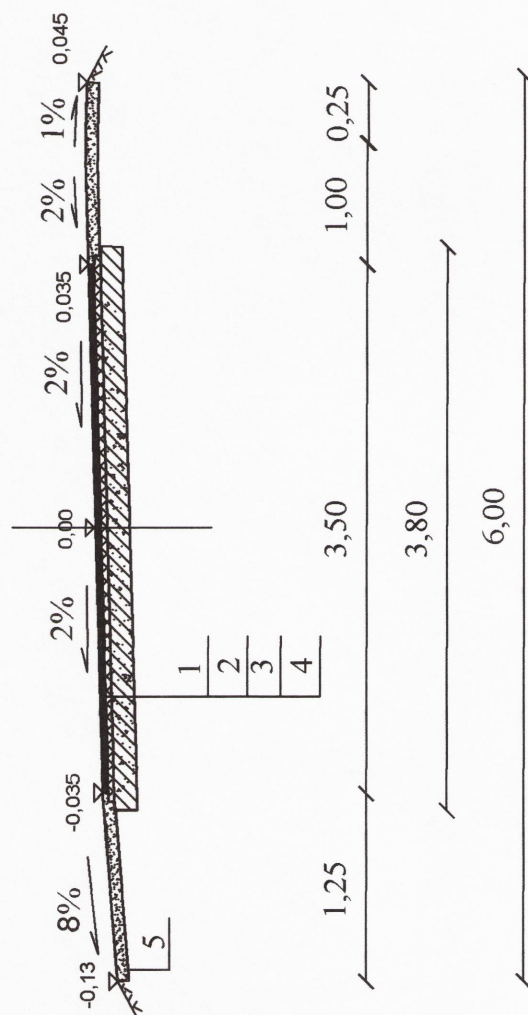

Oznaczenia:

- 1 nawierzchnia z mieszanki mineralno-bitumicznej
warstwa górna gr. 4 cm wg PN-S-96025
- 2 nawierzchnia z mieszanki mineralno-bitumicznej
warstwa dolna gr. 4 cm wg PN-S-96025
- 3 stabilizacja gruntu cementem o wytrzymałości
 $R_m = 2,5 \text{ MPa}$ gr. 16 cm
- 4 istniejące podłoże
gr. 5-10 cm
- 5 umocnienie poboczy
pospółką gr. 8 cm

Opracował:

Stanisław Lipski
upr. bud. proj. Nr 41/75
opr. bud. wykon. Nr 23/68
Płocka 88 m. 15
09 - 100 Płońsk