

**Projekt organizacji ruchu w rejonie zjazdu
publicznego z drogi wojewódzkiej nr 632 na dz. nr
ew. 5/1, 5/45 w m. Poświętne gmina Płońsk.**

grudzień 2014 r.

Urząd Marszałkowski Województwa Mazowieckiego w Warszawie
Departament Nieruchomości i Infrastruktury
ul. Kłopotowskiego 5, 03 – 718 Warszawa
tel. (22) 59-79-801, fax: (22)59-79-802
e-mail: nieruchomosci@mazovia.pl

Mazowsze.
serce Polski

NI-D-I.8010.592.2014.RS

Warszawa, *M* grudnia 2014 r.

Nr Kanc.: *21843*

DROG - POL II s.c.
Poświętne, ul. Podmiejska 7
09-100 PŁOŃSK

Obiekt: zjazd publiczny (droga dojazdowa na działkach nr 5/1 i 5/45) z drogi wojewódzkiej nr 632 (km 3+475) w m. Poświętne, gm. Płońsk.

Faza: projekt budowlany

W odpowiedzi na Państwa wniosek z dnia 06.11.2014 r. uzupełniony pismem z dnia 26.11.2014 r. oraz po zapoznaniu się z dostarczoną dokumentacją, opiniuję w zakresie rozwiązań geometrycznych przedstawiony projekt budowlany włączenia drogi dojazdowej do drogi wojewódzkiej nr 632 km 3+475 w m. Poświętne, gm. Płońsk z nw. uwagą do uwzględnienia w projekcie stałej organizacji ruchu:

- włączenie drogi dojazdowej wyokrąglone łukami o promieniu $R=8,0$ m.

Projekt stałej organizacji ruchu dowiązanej do istniejącego pikietaża drogi wojewódzkiej (pikietaż można uzyskać w Rejonie Drogowym Wołomin – Nowy Dwór Mazowiecki) oraz projekt organizacji ruchu na czas budowy zjazdu należy złożyć do zatwierdzenia w Departamencie Nieruchomości i Infrastruktury Urzędu Marszałkowskiego Województwa Mazowieckiego w Warszawie (ul. Kłopotowskiego 5, 03–718 Warszawa). Zgodnie z § 4 rozporządzenia Ministra Infrastruktury z dnia 23 września 2003 r. w sprawie szczegółowych warunków zarządzania ruchem na drogach oraz wykonywania nadzoru nad tym zarządzaniem (Dz. U. z 2003 r., Nr 177, poz. 1729) **zatwierdzona stała organizacja ruchu, związana z budową lub przebudową drogi albo z budową dojazdu do obiektu przy drodze, stanowi integralną część dokumentacji budowy.**

Szczegóły techniczne i konstrukcyjne w granicach pasa drogowego drogi wojewódzkiej należy uzgodnić z Mazowieckim Zarządem Dróg Wojewódzkich w Warszawie.

Opinia ważna wraz z rysunkiem.

Załącznik 1.

Do wiadomości:

Rejon Drogowy MZDW
Wołomin – Nowy Dwór Mazowiecki

Z up. Marszałka Województwa
[Podpis]
Zastępca Dyrektora Departamentu
Nieruchomości i Infrastruktury

Sprawę prowadzi:
Renata Standziak-Myrcha
tel. (22) 59-79-811



Warszawa, 19 stycznia 2015r.

U-1-4428-33-15-1-632-GB/U-3

DROG-POL II s.c.
Poświętne, ul. Podmiejska 7
09-100 Płońsk

Odpowiadając na pismo z dnia 14.01.2015r. w sprawie zaopiniowania projektu stałej organizacji ruchu, związanego z budową zjazdu publicznego z drogi wojewódzkiej nr 632 w km 3+475 (strona prawa) na działki o numerach ew. 5/1 i 5/45 w m. Poświętne, gm. Płońsk, Mazowiecki Zarząd Dróg Wojewódzkich w Warszawie wydają opinię z poniższą uwagą:

1. Należy wyjaśnić, czy przebudowywana droga dojazdowa do drogi wojewódzkiej nr 632, w km 3+475, w m. Poświętne jest zaliczona w drodze uchwały do kategorii dróg publicznych, czy jest drogą wewnętrzną, co ma istotny wpływ na organizację ruchu, w tym geometrię włączenia do drogi wojewódzkiej.

Powyższa opinia jest ważna wraz z rysunkiem i należy ją dołączyć do projektu organizacji ruchu przedstawianego do zatwierdzenia, zgodnie z Rozporządzeniem Ministra Infrastruktury z dnia 23 września 2003 r. w sprawie szczegółowych warunków zarządzania ruchem na drogach oraz wykonywania nadzoru nad tym zarządzaniem (Dz. U. Nr 177 poz. 1729). Opinia MZDW w Warszawie nie służy weryfikacji projektu lecz jest spełnieniem wymagania formalnego. Jedynie organ zarządzający ruchem po rozpatrzeniu złożonego projektu decyduje o wprowadzeniu ewentualnych zmian wynikających z opinii, odesłaniu projektu w celu wprowadzenia poprawek lub jego odrzuceniu.

Ponadto informujemy, że projekt należy przedłożyć do zatwierdzenia w minimum trzech egzemplarzach, dla umożliwienia przekazania przez organ zarządzający ruchem jednego zatwierdzonego egzemplarza do MZDW w Warszawie.

W zał. 1 egz. projektu.

Do wiadomości:

Rejon Drogowy Wołomin – Nowy Dwór Maz.
ul. Kobyłkowska 1
05-200 Wołomin

p.o. Dyrektora
Mazowieckiego Zarządu Dróg Wojewódzkich
w Warszawie

mgr inż. Zbigniew Ostrowski

.....
(pieczęć)

Wołomin dnia 23.10.2014r.
(miejscowość, data)

RD-5 4429.40 - 1235 - 2014- 632

DECYZJA NR 40RD-5/2014

Na podstawie art. 29 ust. 1, 3 i 5 ustawy z dnia 21 marca 1985r. o drogach publicznych (Dz. U. 2007r., Nr 19, poz. 115, z późn. zm.) w związku z § 55 ust. 1 pkt 4 oraz § 77 i § 79 rozporządzenia Ministra Transportu i Gospodarki Morskiej z dnia 2 marca 1999r. w sprawie warunków technicznych, jakim powinny odpowiadać drogi publiczne i ich usytuowanie (Dz. u. Nr 43 poz. 430) oraz art. 104 Kpa, a także Uchwały Zarządu Województwa Mazowieckiego nr 1832 z dnia 28.09.2005r i nr. 1314/273/13 z dnia 16.07.13 w sprawie udzielenia upoważnienia / upoważnień/ do wydawania decyzji administracyjnych/, po rozpatrzeniu wniosku z dnia 13.10.2014r (data wpływu do Rejonu) złożonego przez:

Gminę w Płońsku
ul. 19-go Stycznia 39
09-100 Płońsk

w sprawie zezwolenia na lokalizację zjazdu publicznego z drogi wojewódzkiej nr 632
na działkę o nr. ewid. 5/1 i 5/45 w miejscowości Poświętne

ZEZWALA SIĘ WNIOSKODAWCY

na lokalizację zjazdu publicznego z drogi wojewódzkiej nr. 632 w miejscowości Poświętne z działki drogowej o nr.ewid. 5/42 i 96/3 w km: 3+475 strona prawa na działkę o nr ewid. 5/1 i 5/45 w miejscowości Poświętne stanowiących własność Inwestora

Ustala się następujące warunki zezwolenia:

1. Lokalizacja zjazdu zgodna z projektem zagospodarowania działki
2. Parametry techniczne zjazdu:
 - a/ szerokość zjazdu 6,0m na długości co najmniej 20m licząc od krawędzi drogi wojewódzkiej,
 - b/ obustronne pobocze szerokości 0,75m z kruszywa łamanego,
 - c/ konstrukcja nawierzchni zjazdu w granicach pasa drogowego
 - warstwa ścieralna z betonu asfaltowego grubości 4 cm,
 - warstwa wiążąca z betonu asfaltowego grubości 4cm
 - podbudowa z kruszywa łamanego 0/31,5 stabilizowana. mechanicznie grubości 20cm,
 - zasypka z piasku- usytuowanie przepustu Ø 400mm
 - d/pod zjazdem należy wykonać przepust Ø 400mm z rur PEHD zakończony ściankami z betonu prefabrykowanego
 - e/ przecięcie krawędzi nawierzchni zjazdu i drogi wykraglone łukiem R- 5,0m
 - f/ pochylenie podłużne zjazdu w obrębie korony drogi dostosowane do jej ukształtowania
3. Niniejsza decyzja stanowi również oświadczenie o dysponowaniu nieruchomością na cele budowlane (art.32 i 33 ustawy z dnia 7 lipca 1994r Prawo budowlane) w zakresie wynikającym z uzgodnionej lokalizacji.
4. Koszty budowy lub przebudowy nawierzchni i urządzeń drogowych znajdujących się w pasie drogowym ponosi inwestor.
5. W przypadku kolizji zjazdu z istniejącymi urządzeniami i obiektami infrastruktury technicznej nie związanej z gospodarką drogową ponosi inwestor i na swój koszt dokona przełożenia lub zabezpieczenia w/w urządzeń lub obiektów.

UZASADNIENIE

Strona wystąpiła z wnioskiem o lokalizację zjazdu publicznego z drogi wojewódzkiej nr 632 na działkę o nr. 5/1 i 5/45 w miejscowości Poświętne, Mazowiecki Zarząd Dróg Wojewódzkich w Warszawie Rejon Drogowy Wołomin – Nowy Dwór Maz. po ponownym rozpatrzeniu wniosku oraz po przeanalizowaniu wypisu z miejscowego planu ogólnego zagospodarowania przestrzennego Gminy Płońsk i po dokonaniu wizji w terenie postanowił wyrazić zgodę na lokalizację zjazdu publicznego na działkę o nr. 5/1 i 5/45 położonych przy drodze wojewódzkiej nr. 632

Kierując się równocześnie zapisami § 55 ust.1 pkt 3 i 4 oraz § 78 i § 79 rozporządzenia Ministra Transportu i Gospodarki Morskiej z dnia 2 marca 1999 w sprawie warunków technicznych, jakim powinny odpowiadać drogi publiczne i ich usytuowania (Dz. U. Nr 43 poz. 430) oraz na podstawie katalogu konstrukcji nawierzchni obowiązującym w Mazowieckim Zarządzie Dróg Wojewódzkich w Warszawie - ustalił parametry techniczne zjazdu wyszczególnione w sentencji decyzji.

Przed rozpoczęciem prac związanych z przebudową /budową zjazdu należy:

1. Dokonać uzgodnienia projektu budowlanego zjazdu w zakresie:
 - geometrii zjazdu w Urzędzie Marszałkowskim Województwa Mazowieckiego Departamencie Nieruchomości i Infrastruktury w Warszawie ul. ks. I. Kłopotowskiego 5
 - konstrukcji w przypadku zjazdu indywidualnego w MZDW Rejonie Drogowym Wołomin-Nowy Dwór Maz. ul. Kobyłkowska 1 a w przypadku zjazdu publicznego w MZDW w Warszawie ul. Mazowiecka 14
2. Uzyskać pozwolenie na budowę zjazdu w trybie i na zasadach określonych w przepisach ustawy z dnia 7 lipca 1994r. Prawo budowlane w przypadku budowy zjazdu lub dokonać zgłoszenia wykonania robót w przypadku przebudowy zjazdu
3. Wystąpić do Rejonu Drogowego Wołomin-Nowy Dwór Maz. o udzielenie zezwolenia na prowadzenie robót w pasie drogowym.
Zezwolenie niniejsze wygasa, jeżeli w ciągu trzech lat od daty wydania, zjazd nie został wybudowany

POUCZENIE

Od niniejszej decyzji służy stronie odwołanie do Samorządowego Kolegium Odwoławczego w Warszawie, ul. Kielecka 44 02-530 Warszawa za pośrednictwem Dyrektora Rejonu Drogowego Wołomin - Nowy Dwór Maz. 05-200 Wołomin, ul. Kobyłkowska 1, w terminie 14 dni od dnia jej doręczenia.

Zgodnie z art. 1 ust.1 lit.c ustawy z dnia 2006.11.16 o opłacie skarbowej (Dz.U.Nr. 225, poz. 1635) strona zobowiązana jest do uiszczenia kwoty 82,0 złotych tytułem opłaty skarbowej za wydanie zezwolenia na lokalizację zjazdu.

Wydanie zezwolenia na lokalizację zjazdu w sprawach budownictwa mieszkaniowego nie podlega opłacie skarbowej.

Gmina Płońsk jako organ administracji samorządowej jest zwolniona z opłaty skarbowej na podstawie art.8 ust.3 ustawy o opłacie skarbowej z dnia 16 listopada 2006r Dz.U. z 2012r. poz. 1282, 1448, 1512, z 2013r. poz. 455, 1650, z 2014r. poz. 312

Otrzymują:

1. Adresat
- 2 a/a

Z up. Zarządu Województwa
Mazowieckiego
mgr inż. *Stefan Perzanowski*

DYREKTOR REJONU DROGOWEGO
Wołomin - Nowy Dwór Maz.

OPIS TECHNICZNY

do projektu organizacji ruchu w rejonie zjazdu publicznego z drogi wojewódzkiej nr 632 na dz. nr ew. 5/1, 5/45 w m. Poświętne gmina Płońsk.

Projekt opracowano na podstawie:

- Ustawy z dnia 20 czerwca 1997 r. Prawo o ruchu drogowym (Dz. U. Nr 98, poz. 602 z późn. zm.)
- Rozporządzenia Ministrów Infrastruktury oraz Spraw Wewnętrznych i Administracji z dnia 31 lipca 2002 r. w sprawie znaków i sygnałów drogowych (Dz. U. Nr 170 z 2002 r. poz. 1393)
- Rozporządzenie Ministra Infrastruktury z dnia 23 września 2003 r. w sprawie szczegółowych warunków zarządzania ruchem na drogach oraz wykonywania nadzoru nad tym zarządzaniem (Dz. U. Nr 177 poz. 1729)
- Rozporządzenia Ministra Infrastruktury z dnia 3 lipca 2003 r. w sprawie szczegółowych warunków technicznych dla znaków i sygnałów drogowych oraz urządzeń bezpieczeństwa ruchu drogowego i warunków ich umieszczania na drogach (Dz. U. Nr 220 z 2003 r. poz. 2181)

1. Zakres opracowania

Projekt obejmuje organizację ruchu w rejonie zjazdu publicznego z drogi wojewódzkiej nr 632 na dz. nr ew. 5/1, 5/45 w m. Poświętne gmina Płońsk.

Projekt przewiduje pozostawienie istniejącego oznakowania poziomego tj. linii krawędziowej P – 7c oraz linii osiowej P- 6e na całej szerokości zjazdu publicznego.

2. Stan istniejący


Droga nr 632 w rejonie wykonywanych robót posiada nawierzchnię bitumiczną jedno jezdniową o szer. 6,0 m z obustronnymi poboczami gruntowymi o szer. ok. 1,5- 2,0 m. Odcinek drogi objęty opracowaniem znajduje się poza terenem zabudowanym z ograniczeniem prędkości do 90 km/h. Otoczenie drogi stanowi pojedyncza zabudowa mieszkaniowo usługowa oraz tereny rolne. Ruch drogowy charakteryzuje się natężeniem 2899 poj./dobę wg. SDR w roku 2010. Natomiast ruch pieszych odbywa się istniejącymi poboczami gruntowymi.

3. Cel opracowania

Pozostawienie oznakowania umożliwiającego w sposób bezpieczny obsługę zjazdu publicznego z drogi wojewódzkiej na teren działki nr 5/1, 5/45.

Wielkość znaków do wprowadzenia zgodnie z projektem określa pkt. 1.2.1 lit. c) **znaki średnie (S)**. Podstawowe wymiary znaków podano w tabeli 1.1 rozporządzenia Ministra Infrastruktury z dnia 3 lipca 2003 r. w sprawie szczegółowych warunków technicznych dla znaków i sygnałów drogowych oraz urządzeń bezpieczeństwa ruchu drogowego i warunków ich umieszczania na drogach (Dz. U. Nr 220 z 2003 r. poz. 2181).

Stosować **folię odblaskową typu 2** określoną w pkt. 1.2.2 oraz pkt. 1.3. tabela 1.2. i 1.3. ww. rozporządzenia.

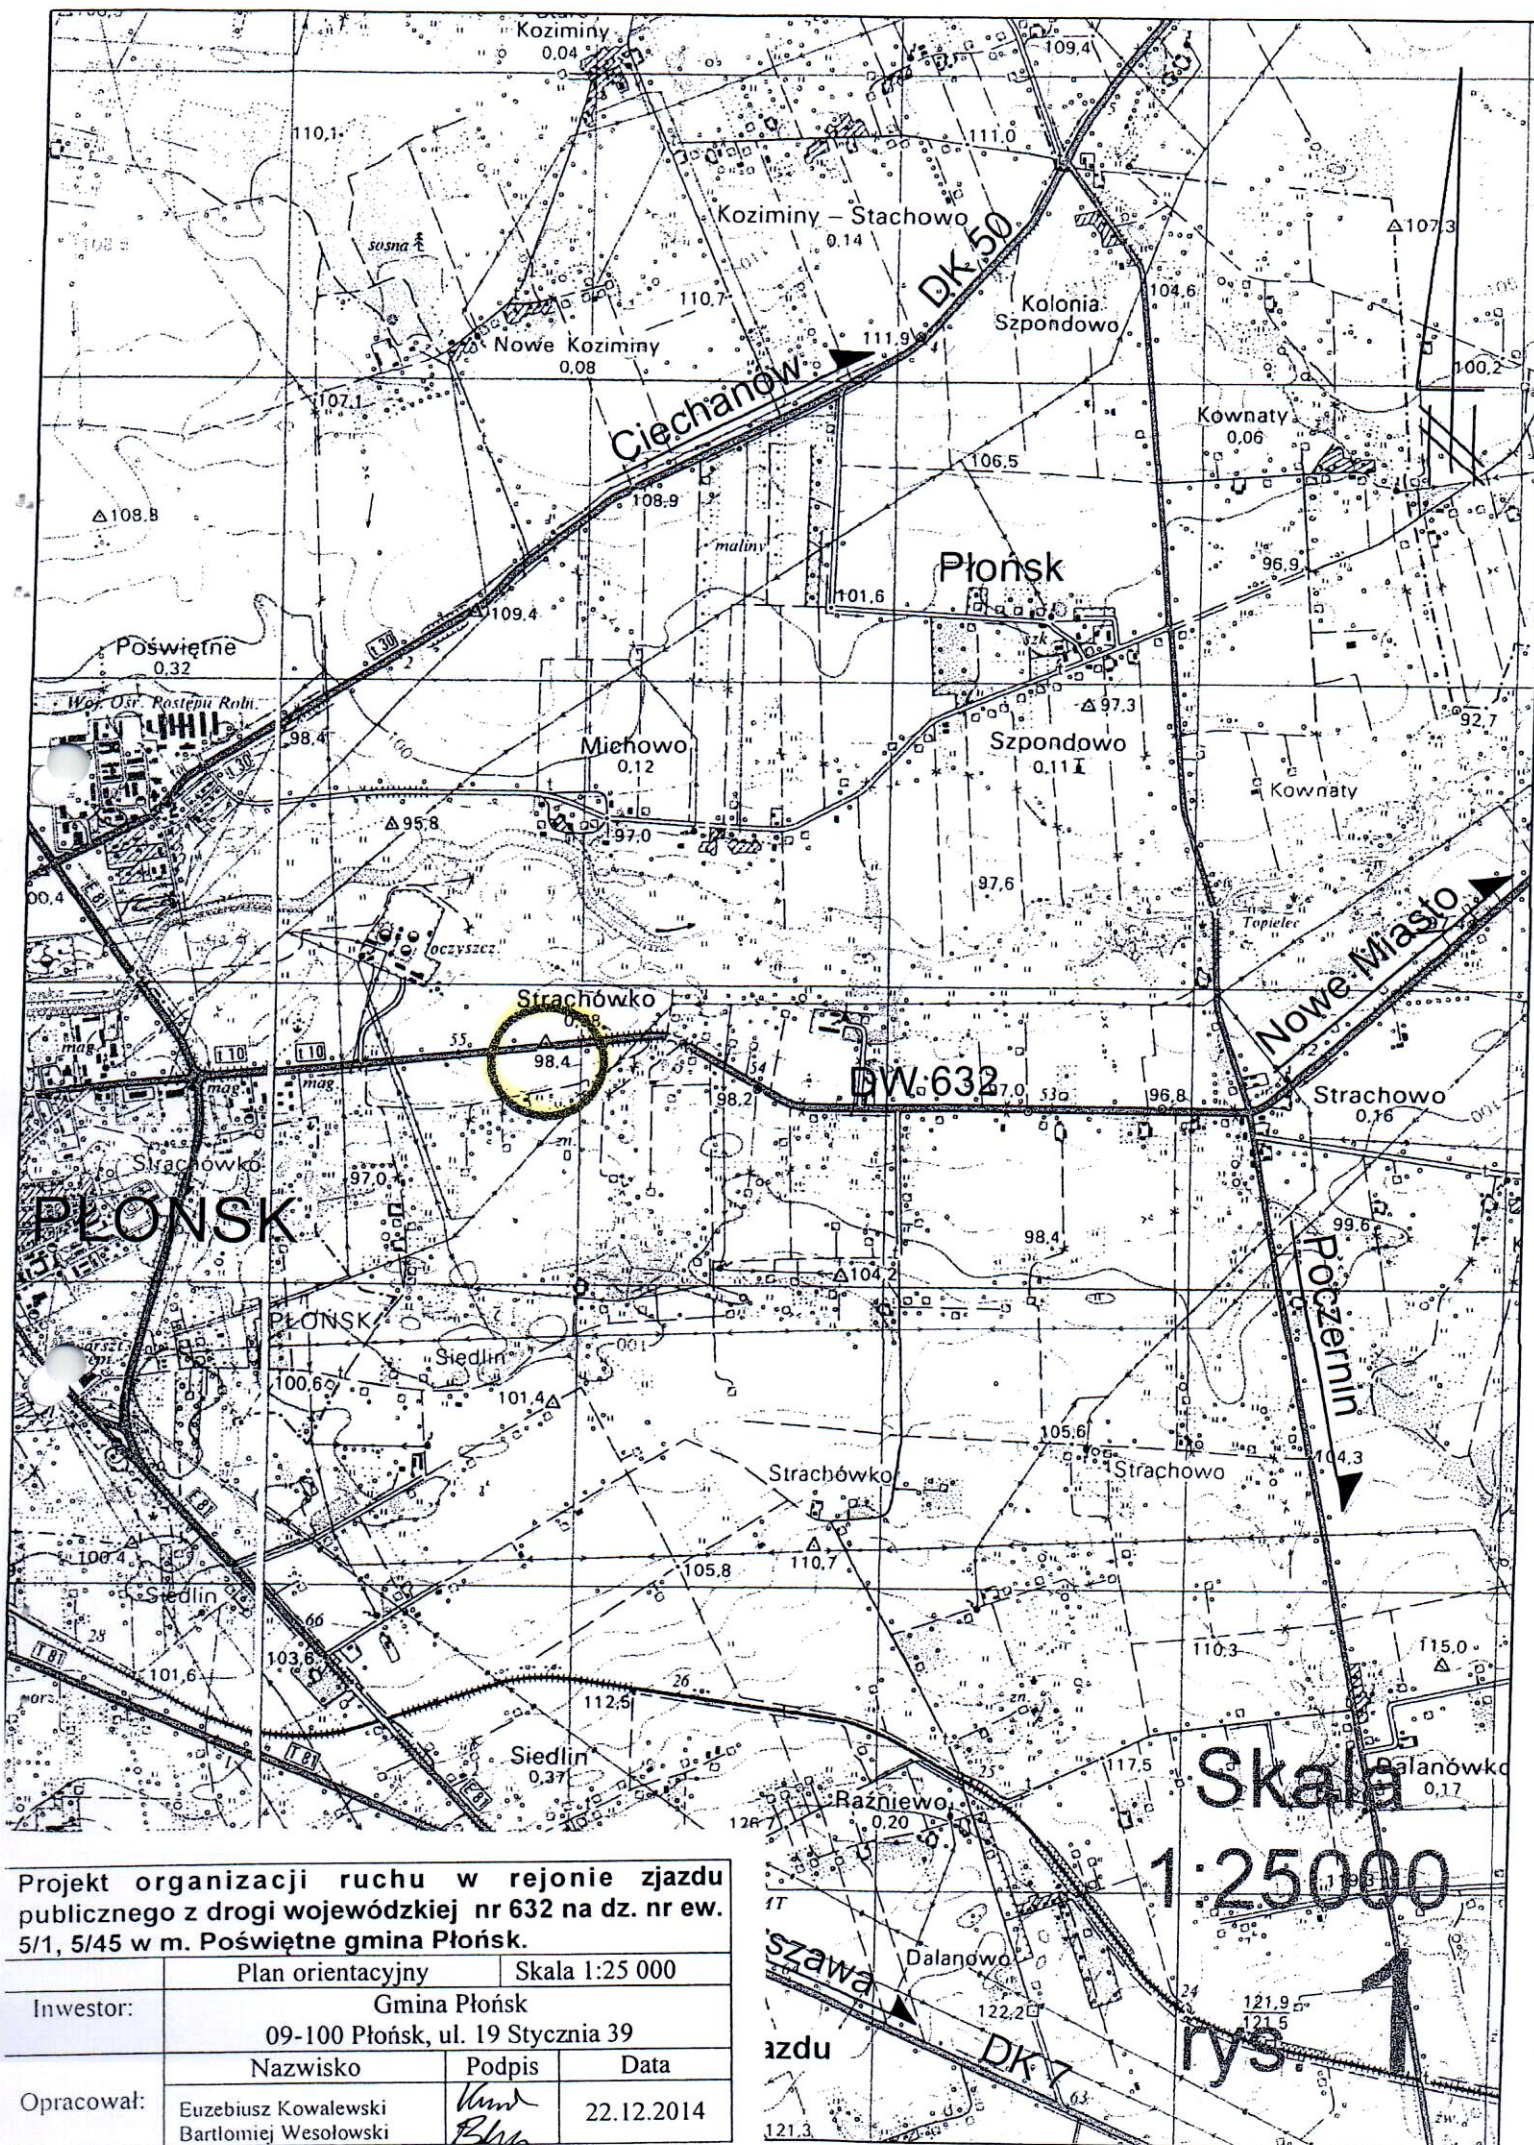

Projekt organizacji ruchu w rejonie zjazdu publicznego z drogi wojewódzkiej nr 632 na dz. nr ew. 5/1, 5/45 w m. Poświętnie gmina Płońsk.

Plan orientacyjny

Skala 1:25 000

Inwestor:

Gmina Płońsk

09-100 Płońsk, ul. 19 Stycznia 39

Nazwisko

Podpis

Data

Opracował:




Euzebiusz Kowalewski
Bartłomiej Wesolowski


[Signature]

22.12.2014

1:25000

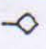rys

Projekt organizacji ruchu w rejonie zjazdu publicznego z drogi wojewódzkiej nr 632 na dz. nr ew. 5/1, 5/45 w m. Poświętne gmina Płońsk.			
Rys.1	Gmina Płońsk	Skala 1:1000	
Investor:	09-100 Płońsk, ul. 19 Strycznia 39		
Opracował:	Nazwisko	Podpis	Data
	Euzebiusz Kowalewski Bartłomiej Wesołowski	<i>[Signature]</i>	22.12.2014
Legenda:		 - znak istniejący  - znak do likwidacji  - znak istniejący	

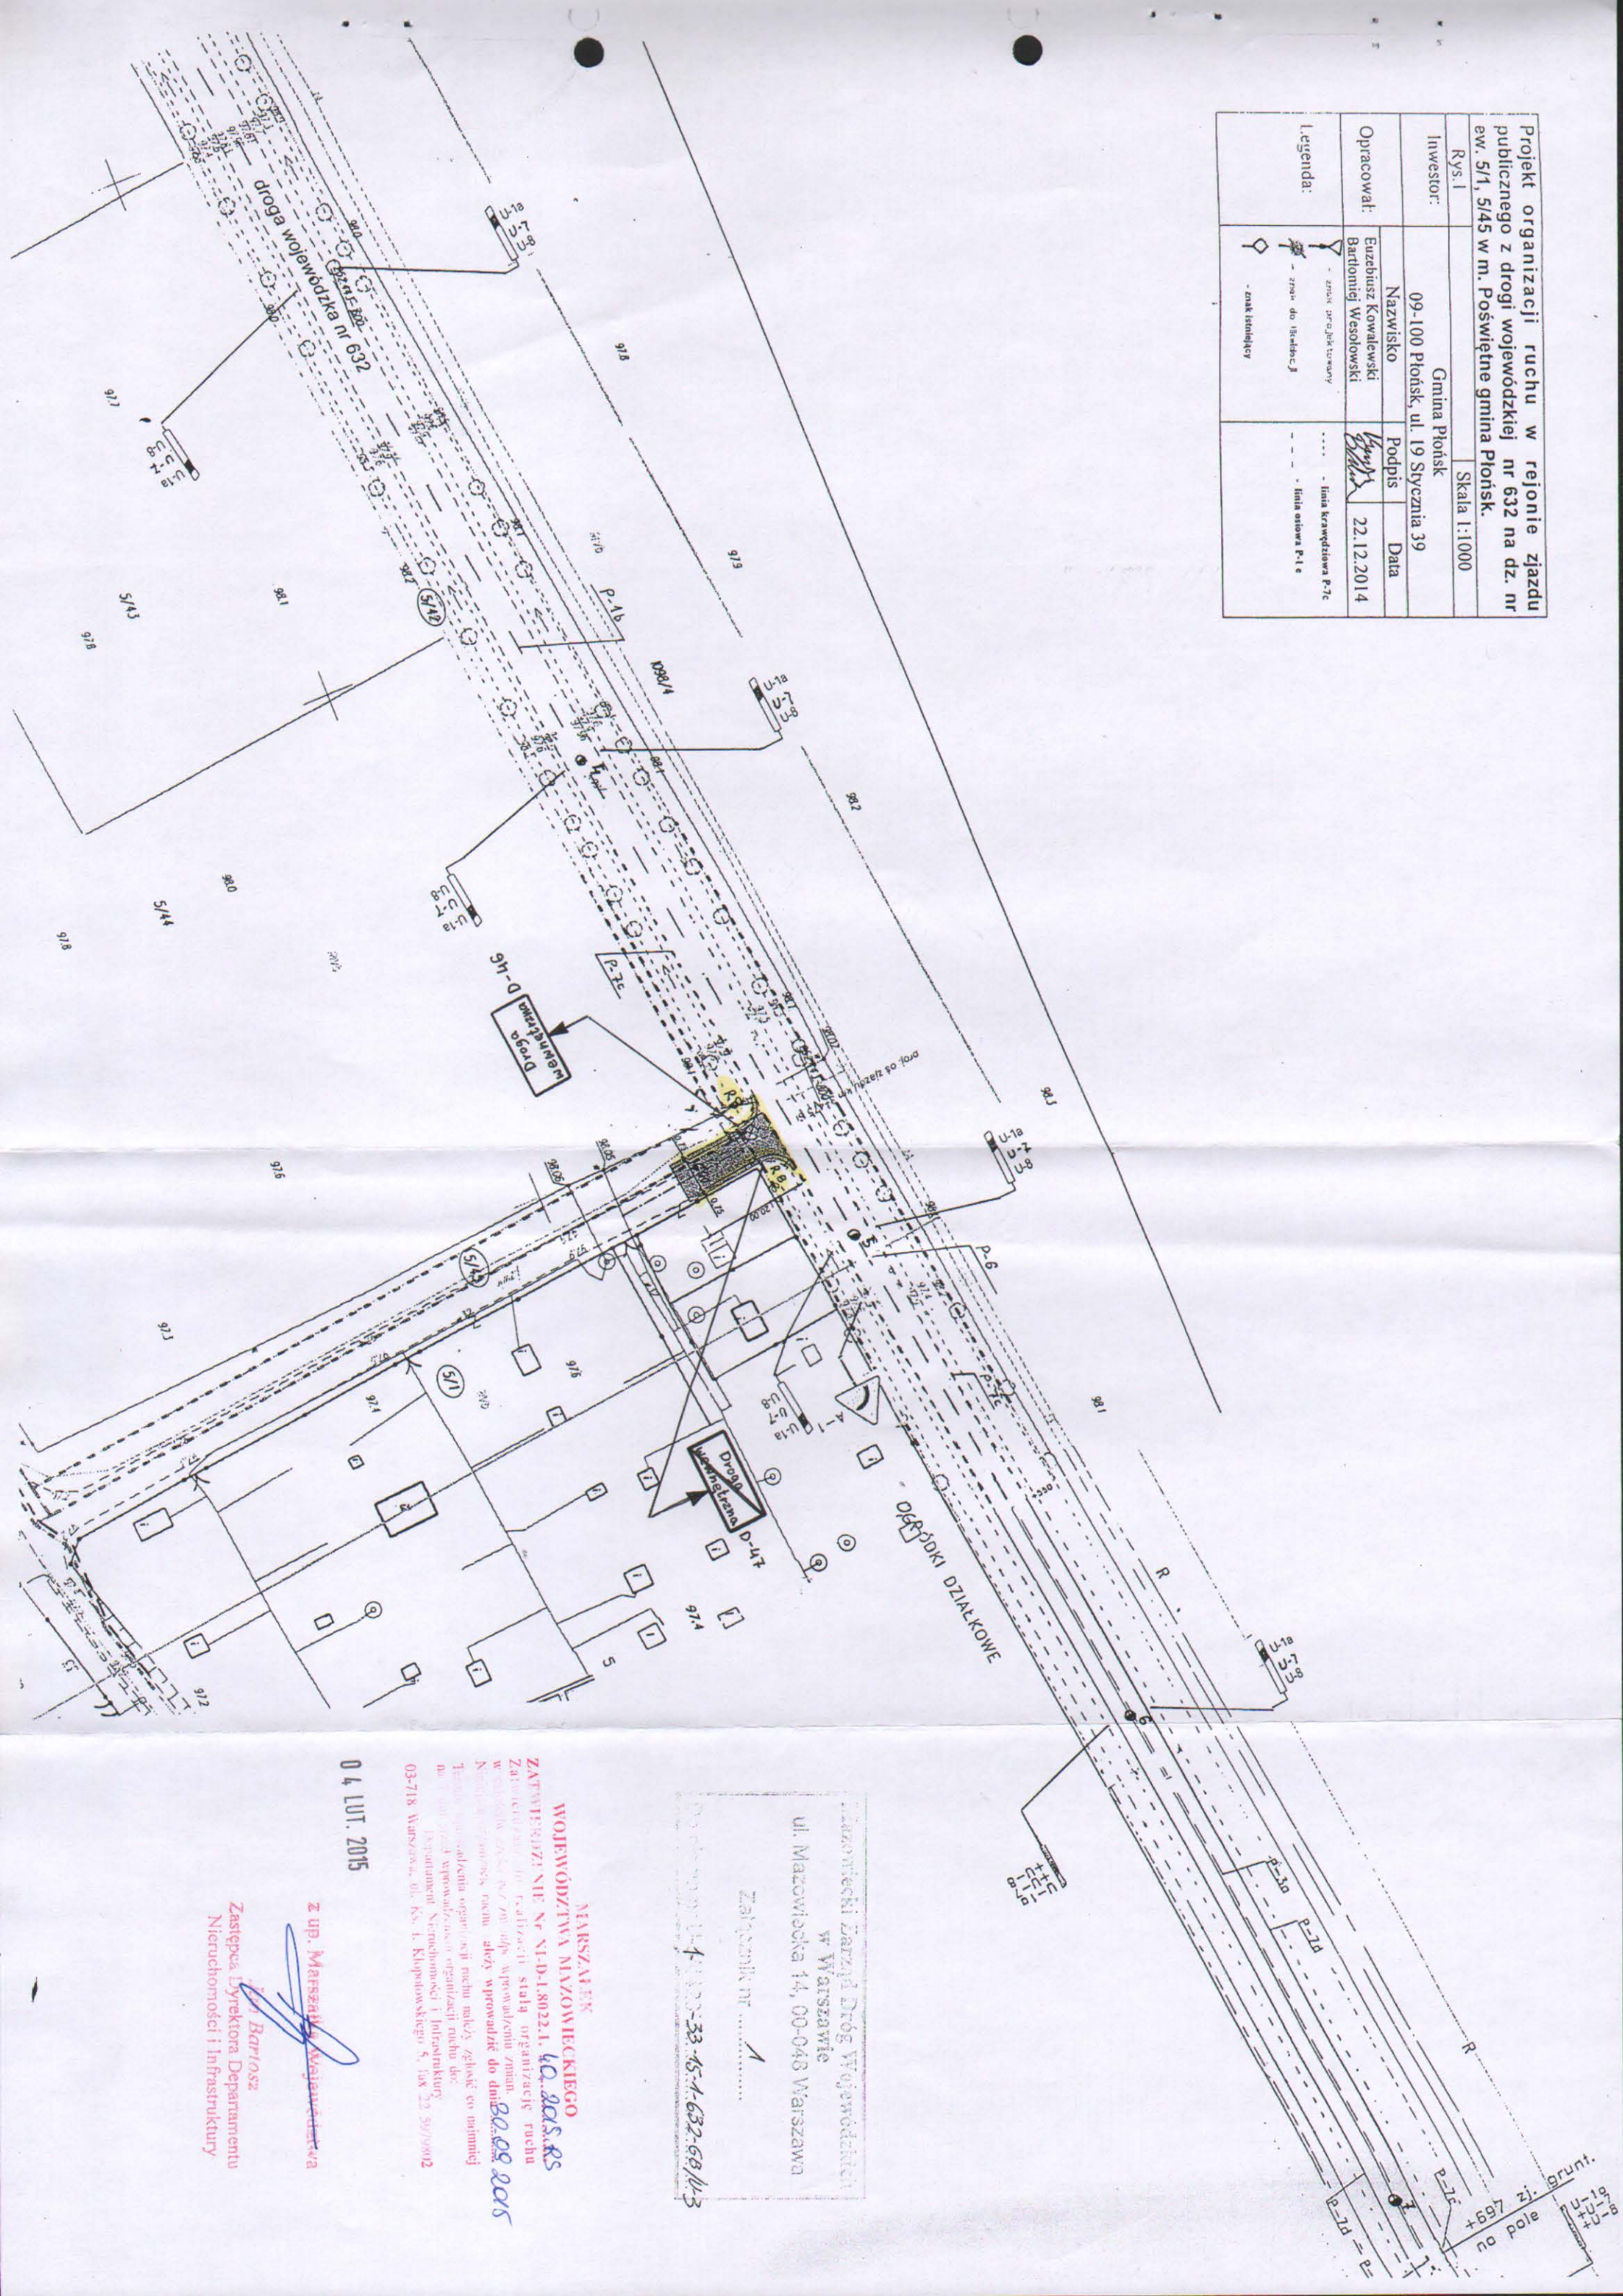

Wojewódzki Zarząd Dróg Województwa
w Warszawie
ul. Mazowiecka 14, 00-048 Warszawa
Załącznik nr 1

MARSZAŁEK
WOJEWÓDZTWA MAZOWIECKIEGO
ZATWIERDZIŁ NIE Nr NI-D-1.8022.1. 40.2015.RS
Wojewódzki Zarząd Dróg Województwa Mazowieckiego
Załącznik nr 1
04 LUT. 2015

Z up. Marszałka Województwa
Zastępca Dyrektora Departamentu
Nieruchomości i Infrastruktury
[Signature]
03-718 Warszawa, ul. Ks. J. Kłopotowskiego 5, lok. 22, 59/9802