

**Projekt organizacji ruchu na czas budowy  
zjazdu publicznego z drogi wojewódzkiej nr 632  
na dz. nr ew. 5/1, 5/45 w m. Poświętne gmina  
Płońsk.**

**grudzień 2014 r.**

NI-D-I.8010.592.2014.RS

Warszawa, 11 grudnia 2014 r.

Nr Kanc.: 21843

**DROG - POL II s.c.**  
**Poświętne, ul. Podmiejska 7**  
**09-100 PŁOŃSK**

**Obiekt:** zjazd publiczny (droga dojazdowa na działkach nr 5/1 i 5/45) z drogi wojewódzkiej nr 632 (km 3+475) w m. Poświętne, gm. Płońsk.

**Faza:** projekt budowlany

W odpowiedzi na Państwa wniosek z dnia 06.11.2014 r. uzupełniony pismem z dnia 26.11.2014 r. oraz po zapoznaniu się z dostarczoną dokumentacją, opiniuję w zakresie rozwiązań geometrycznych przedstawiony projekt budowlany włączenia drogi dojazdowej do drogi wojewódzkiej nr 632 km 3+475 w m. Poświętne, gm. Płońsk z nw. uwagą do uwzględnienia w projekcie stałej organizacji ruchu:

- włączenie drogi dojazdowej wyokrąglone łukami o promieniu  $R=8,0$  m.

Projekt stałej organizacji ruchu dowiązanej do istniejącego pikietaża drogi wojewódzkiej (pikietaż można uzyskać w Rejonie Drogowym Wołomin – Nowy Dwór Mazowiecki) oraz projekt organizacji ruchu na czas budowy zjazdu należy złożyć do zatwierdzenia w Departamencie Nieruchomości i Infrastruktury Urzędu Marszałkowskiego Województwa Mazowieckiego w Warszawie (ul. Kłopotowskiego 5, 03–718 Warszawa). Zgodnie z § 4 rozporządzenia Ministra Infrastruktury z dnia 23 września 2003 r. w sprawie szczegółowych warunków zarządzania ruchem na drogach oraz wykonywania nadzoru nad tym zarządzaniem (Dz. U. z 2003 r., Nr 177, poz. 1729) **zatwierdzona stała organizacja ruchu, związana z budową lub przebudową drogi albo z budową dojazdu do obiektu przy drodze, stanowi integralną część dokumentacji budowy.**

Szczegóły techniczne i konstrukcyjne w granicach pasa drogowego drogi wojewódzkiej należy uzgodnić z Mazowieckim Zarządem Dróg Wojewódzkich w Warszawie.

**Opinia ważna wraz z rysunkiem.**

**Załącznik 1.**

**Do wiadomości:**

Rejon Drogowy MZDW  
Wołomin – Nowy Dwór Mazowiecki

*[Podpis]*  
Zastępca Dyrektora Departamentu  
Nieruchomości i Infrastruktury

Sprawę prowadzi:  
Renata Standziak-Myrcha  
tel. (22) 59-79-811





.....  
(pieczęćka)

Wołomin dnia 23.10.2014r.  
(miejscowość, data)

RD-5 4429. 40 - 1235 - 2014- 632

#### DECYZJA NR 40RD-5/2014

Na podstawie art. 29 ust. 1,3 i 5 ustawy z dnia 21 marca 1985r. o drogach publicznych (Dz. U. 2007r., Nr 19, poz. 115, z późn. zm.) w związku z § 55 ust. 1 pkt 4 oraz § 77 i § 79 rozporządzenia Ministra Transportu i Gospodarki Morskiej z dnia 2 marca 1999r. w sprawie warunków technicznych, jakim powinny odpowiadać drogi publiczne i ich usytuowanie (Dz. u. Nr 43 poz. 430) oraz art. 104 Kpa, a także Uchwały Zarządu Województwa Mazowieckiego nr 1832 z dnia 28.09.2005r i nr. 1314/273/13 z dnia 16.07.13 w sprawie udzielenia upoważnienia / upoważnień/ do wydawania decyzji administracyjnych/, po rozpatrzeniu wniosku z dnia 13.10.2014r (data wpływu do Rejonu ) złożonego przez:

**Gminę w Płońsku**  
**ul. 19- go Stycznia 39**  
**09-100 Płońsk**

w sprawie zezwolenia na lokalizację zjazdu publicznego z drogi wojewódzkiej nr 632  
na działkę o nr. ewid. 5/1 i 5/45 w miejscowości Poświętne

#### ZEZWALA SIĘ WNIOSKODAWCY

na lokalizację zjazdu publicznego z drogi wojewódzkiej nr. 632 w miejscowości Poświętne z działki drogowej o nr.ewid. 5/42 i 96/3 w km: 3+475 strona prawa na działkę o nr ewid. 5/1 i 5/45 w miejscowości Poświętne stanowiących własność Inwestora

Ustala się następujące warunki zezwolenia:

1. Lokalizacja zjazdu zgodna z projektem zagospodarowania działki
2. Parametry techniczne zjazdu:
  - a/ szerokość zjazdu 6,0m na długości co najmniej 20m licząc od krawędzi drogi wojewódzkiej,
  - b/ obustronne pobocze szerokości 0,75m z kruszywa łamanego,
  - c/ konstrukcja nawierzchni zjazdu w granicach pasa drogowego
    - warstwa ścieralna z betonu asfaltowego grubości 4 cm,
    - warstwa wiążąca z betonu asfaltowego grubości 4cm
    - podbudowa z kruszywa łamanego 0/31,5 stabilizowana mechanicznie grubości 20cm,
    - zasyпка z piasku- usytuowanie przepustu Ø 400mm
  - d/pod zjazdem należy wykonać przepust Ø 400mm z rur PEHD zakończony ściankami z betonu prefabrykowanego
  - e/ przecięcie krawędzi nawierzchni zjazdu i drogi wyokrąglone łukiem R- 5,0m
  - f/ pochylenie podłużne zjazdu w obrębie korony drogi dostosowane do jej ukształtowania

**3. Niniejsza decyzja stanowi również oświadczenie o dysponowaniu nieruchomością na cele budowlane ( art.32 i 33 ustawy z dnia 7 lipca 1994r Prawo budowlane) w zakresie wynikającym z uzgodnionej lokalizacji.**

4. Koszty budowy lub przebudowy nawierzchni i urządzeń drogowych znajdujących się w pasie drogowym ponosi inwestor.
5. W przypadku kolizji zjazdu z istniejącymi urządzeniami i obiektami infrastruktury technicznej nie związanej z gospodarką drogową ponosi inwestor i na swój koszt dokona przełożenia lub zabezpieczenia w/w urządzeń lub obiektów.



## UZASADNIENIE

Strona wystąpiła z wnioskiem o lokalizację zjazdu publicznego z drogi wojewódzkiej nr 632 na działkę o nr. 5/1 i 5/45 w miejscowości Poświętne, Mazowiecki Zarząd Dróg Wojewódzkich w Warszawie Rejon Drogowy Wołomin – Nowy Dwór Maz. po ponownym rozpatrzeniu wniosku oraz po przeanalizowaniu wypisu z miejscowego planu ogólnego zagospodarowania przestrzennego Gminy Płońsk i po dokonaniu wizji w terenie postanowił wyrazić zgodę na lokalizację zjazdu publicznego na działkę o nr. 5/1 i 5/45 położonych przy drodze wojewódzkiej nr. 632

Kierując się równocześnie zapisami § 55 ust.1 pkt 3 i 4 oraz § 78 i § 79 rozporządzenia Ministra Transportu i Gospodarki Morskiej z dnia 2 marca 1999 w sprawie warunków technicznych, jakim powinny odpowiadać drogi publiczne i ich usytuowania (Dz. U. Nr 43 poz. 430) oraz na podstawie katalogu konstrukcji nawierzchni obowiązującym w Mazowieckim Zarządzie Dróg Wojewódzkich w Warszawie - ustalił parametry techniczne zjazdu wyszczególnione w sentencji decyzji.

Przed rozpoczęciem prac związanych z przebudową /budową zjazdu należy:

1. Dokonać uzgodnienia projektu budowlanego zjazdu w zakresie:
    - geometrii zjazdu w Urzędzie Marszałkowskim Województwa Mazowieckiego Departamencie Nieruchomości i Infrastruktury w Warszawie ul. ks. I. Kłopotowskiego 5
    - konstrukcji w przypadku zjazdu indywidualnego w MZDW Rejonie Drogowym Wołomin-Nowy Dwór Maz. ul. Kobyłkowska 1 a w przypadku zjazdu publicznego w MZDW w Warszawie ul. Mazowiecka 14
  2. Uzyskać pozwolenie na budowę zjazdu w trybie i na zasadach określonych w przepisach ustawy z dnia 7 lipca 1994r. Prawo budowlane w przypadku budowy zjazdu lub dokonać zgłoszenia wykonania robót w przypadku przebudowy zjazdu
  3. Wystąpić do Rejonu Drogowego Wołomin-Nowy Dwór Maz. o udzielenie zezwolenia na prowadzenie robót w pasie drogowym.
- Zezwolenie niniejsze wygasa, jeżeli w ciągu trzech lat od daty wydania, zjazd nie został wybudowany

## POUCZENIE

Od niniejszej decyzji służy stronie odwołanie do Samorządowego Kolegium Odwoławczego w Warszawie, ul. Kielecka 44 02-530 Warszawa za pośrednictwem Dyrektora Rejonu Drogowego Wołomin - Nowy Dwór Maz. 05-200 Wołomin, ul. Kobyłkowska 1, w terminie 14 dni od dnia jej doręczenia.

Zgodnie z art. 1 ust.1 lit.c ustawy z dnia 2006.11.16 o opłacie skarbowej (Dz.U.Nr. 225, poz. 1635) strona zobowiązana jest do uiszczenia kwoty 82,0 złotych tytułem opłaty skarbowej za wydanie zezwolenia na lokalizację zjazdu.

Wydanie zezwolenia na lokalizację zjazdu w sprawach budownictwa mieszkaniowego nie podlega opłacie skarbowej.

Gmina Płońsk jako organ administracji samorządowej jest zwolniona z opłaty skarbowej na podstawie art.8 ust.3 ustawy o opłacie skarbowej z dnia 16 listopada 2006r Dz.U. z 2012r. poz. 1282,1448,1512, z 2013r. poz. 455,1650, z 2014 poz. 312

Otrzymują:


1. Adresat

2 a/a

Z up. Zarządu Województwa  
Mazowieckiego  
mgr inż. *Stefan Perzanowski*

DYREKTOR REJONU DROGOWEGO  
Wołomin - Nowy Dwór Maz.



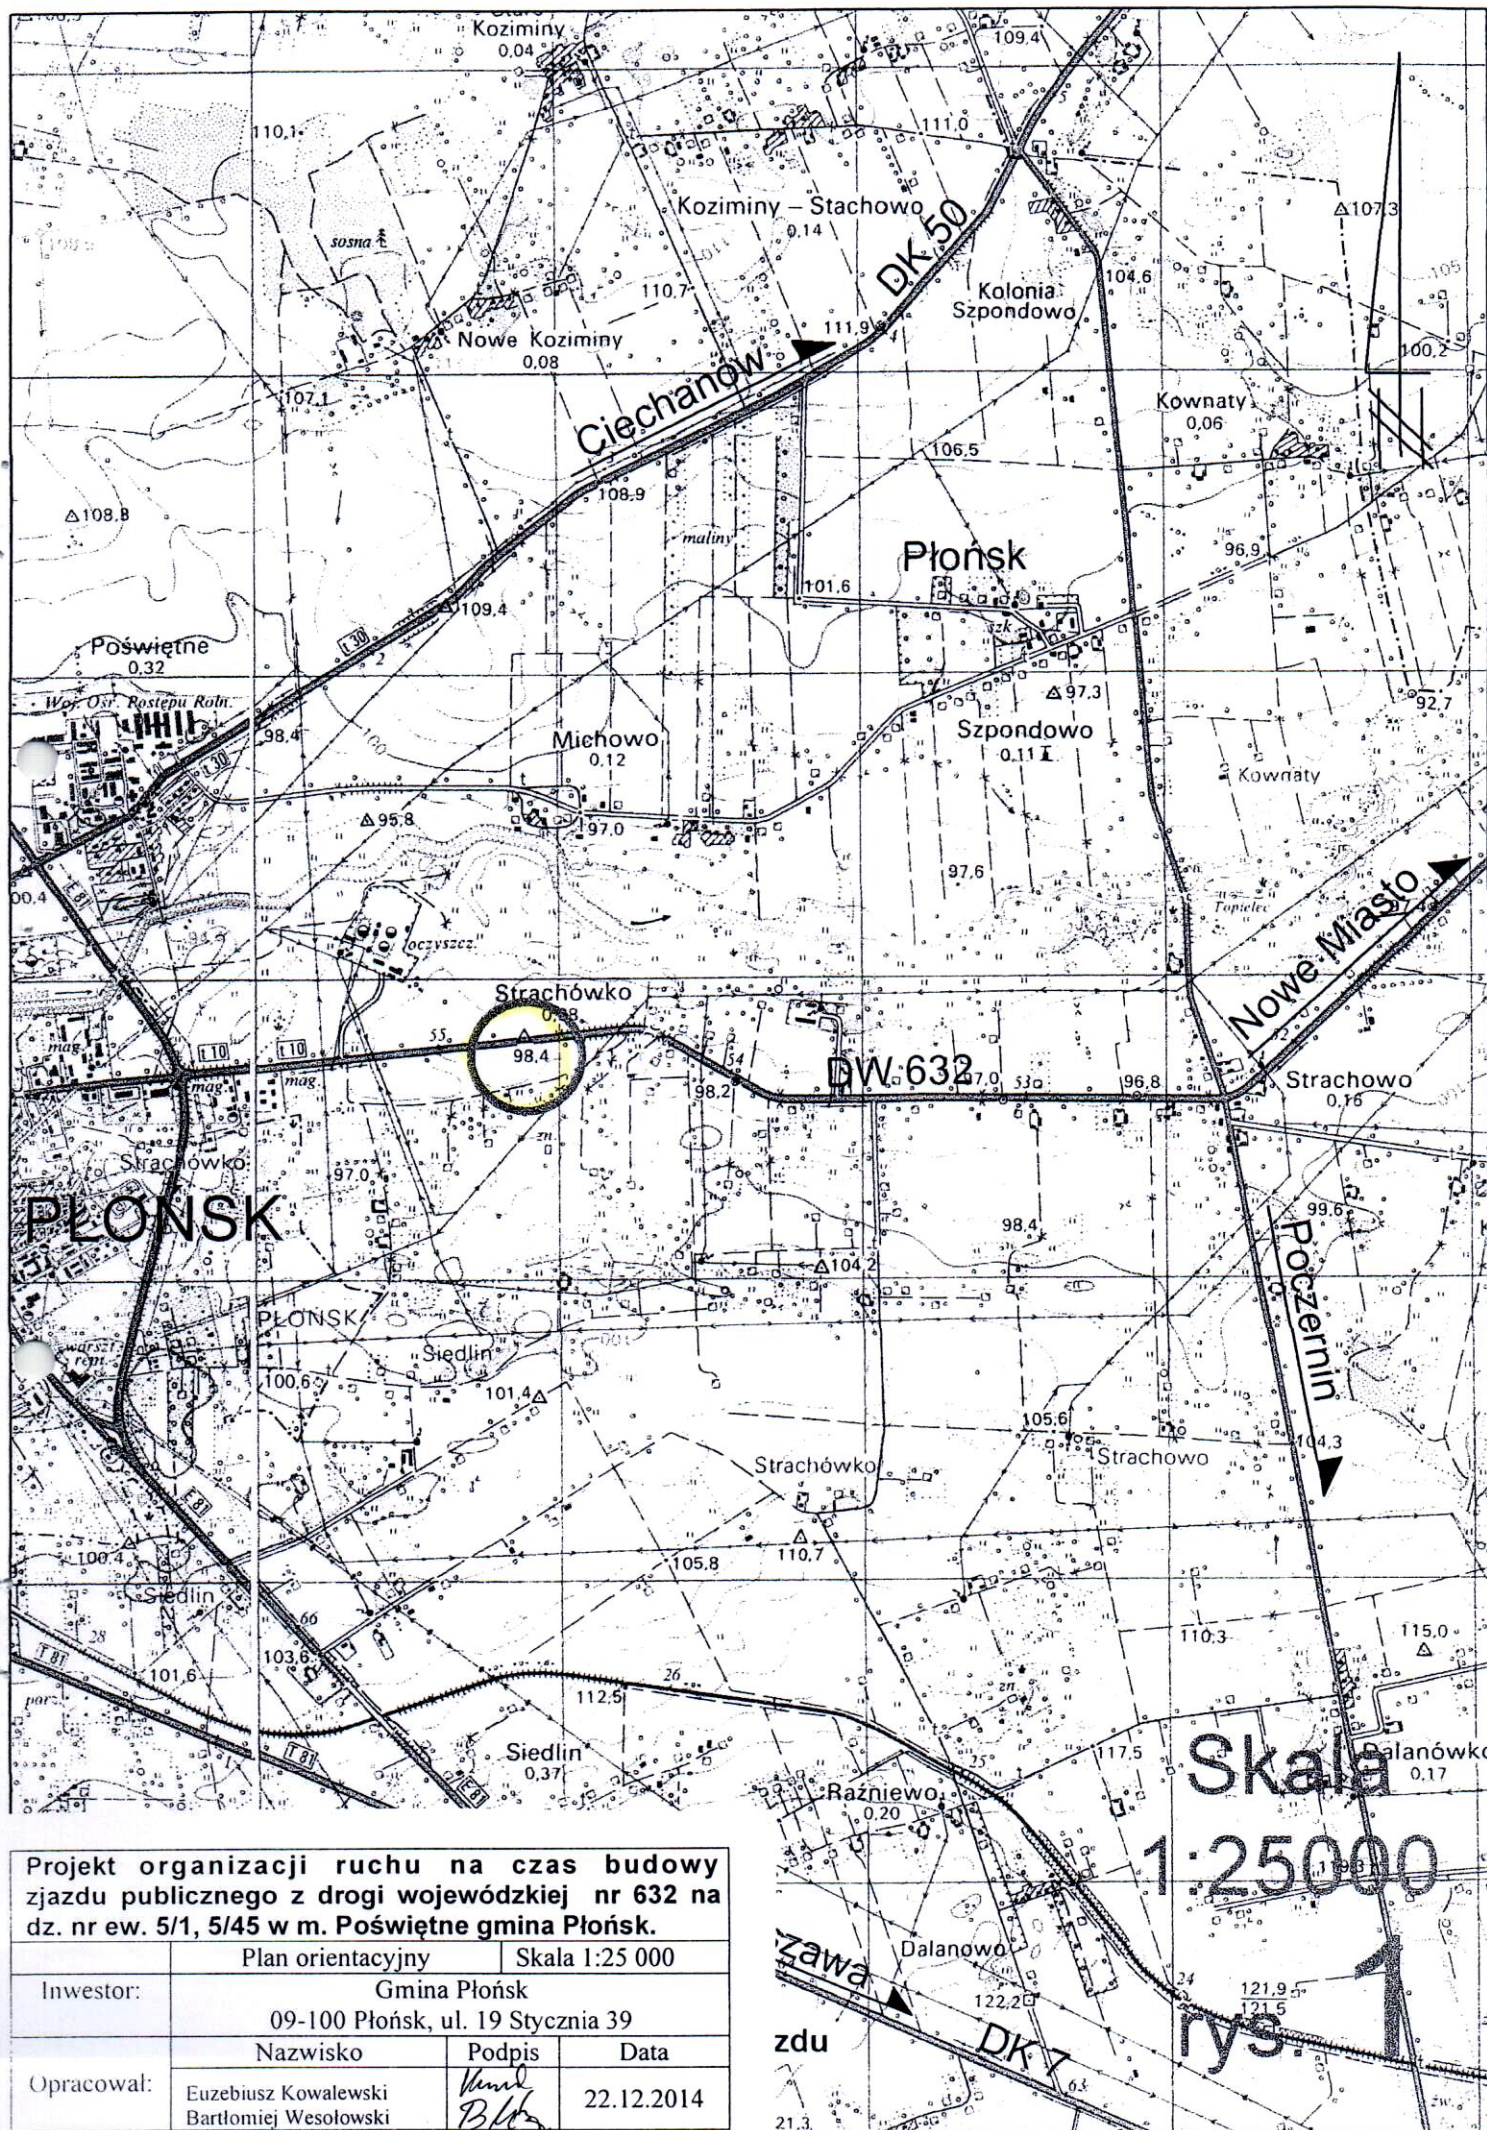

Projekt organizacji ruchu na czas budowy zjazdu publicznego z drogi wojewódzkiej nr 632 na dz. nr ew. 5/1, 5/45 w m. Poświętne gmina Płońsk.

	Plan orientacyjny		Skala 1:25 000
Inwestor:	Gmina Płońsk 09-100 Płońsk, ul. 19 Stycznia 39		
Opracował:	Nazwisko	Podpis	Data
	Euzebiusz Kowalewski Bartłomiej Wesołowski	<i>[Signature]</i> B/W	22.12.2014

Skala  
1:25000  
rys. 1



Projekt organizacji ruchu na czas budowy zjazdu publicznego z drogi wojewódzkiej nr 632 na dz. nr ew. 5/1, 5/45 w m. Poświętne gmina Płońsk.			
Rys. I	Skala 1:1000		
Inwestor:	Gmina Płońsk		
Opracował:	Nazwisko	Podpis	Data
	Euzebiusz Kowalewski Bartłomiej Wesołowski	<i>[Signature]</i>	22.12.2014
Legenda:	<div> <div></div> - znak istniejący <div></div> - znak projektowany <div></div> - zjazd do placu <div></div> - zjazd do placu </div>		

- Etap I  
 - Etap II

- Uwagi:
- zapory drogowe przy zawężeniu drogi od zmierniku do świtu
  - oświetlenie światłem elektrycznym koloru żółtego.
  - roboty w rejonie wjazdu uzgodnić z właścicielem posesji
  - zapewnić awaryjny dojazd.

MARSZAŁEK  
 WOJEWÓDZTWA MAZOWIECKIEGO  
 ZATWIERDZENIE Nr NI-D-1.8022.2. ...53.2015.RS  
 Zawiadamiam do realizacji czasowej organizacji ruchu  
 w całościach części bez zmian wprowadzić do dnia 30.09.2015  
 Niniejszą organizację ruchu należy wprowadzić do dnia 30.09.2015  
 Termin wprowadzenia niniejszej i przywrócenia poprzedniej organizacji  
 ruchu należy zgłosić co najmniej na 7 dni przed wprowadzeniem  
 organizacji ruchu do  
 Departamentu Nieruchomości i Infrastruktury  
 03-718 Warszawa, al. Ks. J. Kłopotowskiego 5, fax 22 5979802

04 LUT. 2015  
 z up. Marszałka Województwa  
 Jan Bartosz  
 Zastępca Dyrektora Departamentu

2015 - 01 - 26  
 Z UPOWAŻNIENIEM  
 MAZOWIECKIEGO KOMENDANTA  
 WOJEWÓDZKIEGO POLICJI  
 PROJEKT - SZKIC  
 organizacji ruchu opiniuję  
 pozytywnie - negatywnie  
 z następującymi warunkami  
 EKSPERT  
 Wydziału Ruchu Drogowego  
 KWP z siedzibą w Radomiu  
 Maciej Kuczyński

