


**PRZEKRÓJ NORMALNY  
DROGI GMINNEJ NR 301748W  
km 0+740 ÷ 1+122**

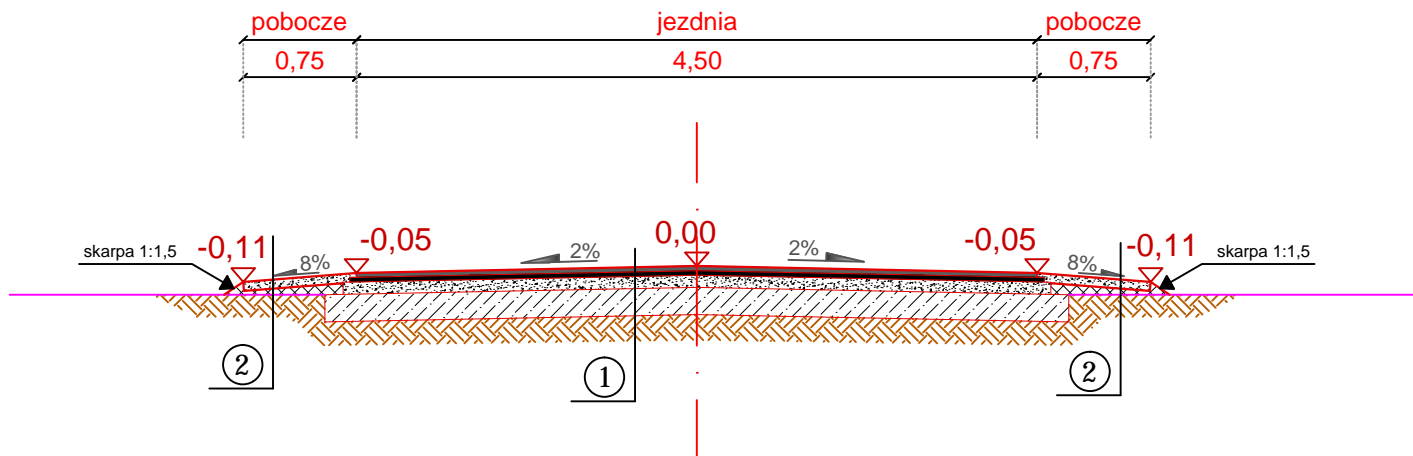

- ① JEZDZIA
- nawierzchnia z mieszanki mineralno-bitumicznej AC 11 S wg PN-EN-13108-1, (lepiszcze asfaltowe 50/70) - warstwa ścieralna **gr. 3 cm**
  - skropienie nawierzchni drogowych asfaltem w ilości 0,5 dm<sup>3</sup>/m<sup>2</sup>
  - nawierzchnia z mieszanki mineralno-bitumicznej AC 11 W wg PN-EN-13108-1, (lepiszcze asfaltowe 50/70) - warstwa wiążąca **gr. 3 cm**
  - skropienie nawierzchni drogowych asfaltem w ilości 0,8 dm<sup>3</sup>/m<sup>2</sup>
  - warstwa przeciwspekaniowa z kruszywa łamanego 0-31,5 **gr. 8 cm**
  - podbudowa górna:
    - \* wykonywanie stabilizacji cementem z istniejącego gruntu o wytrzymałości Rm=1,5 - 2,5MPa na miejscu budowy sprzętem specjalistycznym na grubość **18 cm**

- ② POBOCZE
- pobocze z kruszywa łamanego od 0 do 31,5mm stabilizowane mechanicznie **gr. 6 cm**
  - nasyp z materiału piaszczystego na szer. 0,75 m **gr. ~5 cm**
  - grunt rodzimy



**DROG - POL II s.c.**  
09-100 Poświętne  
ul. Miodowa 1  
tel./fax: (0-23) 662-23-60  
NIP 567-177-94-44

NAZWA INWESTYCJI:

Rozbudowa drogi gminnej nr 301748W w miejscowości Lisewo, gmina Płońsk

INWESTOR: Wójt Gminy Płońsk  
ul. 19 Stycznia 39  
09-100 Płońsk

BRANZA:  
**DROGOWA**

TYTUŁ RYSUNKU:  
**PRZEKRÓJ NORMALNY**

SKALA: **1:50**  
DATA: **25.10.2017**

PROJEKTOWAŁ:  
inż. Paweł Szymański

NR UPRAWNIENI:  
MAZ/0191/ZOOD/11  
w spec. drogowej

PODPIS:

WSPÓŁPRACA:  
inż. Kamil Krzeszewski

PODPIS:

Rys.  
**3.1**