


**PRZEKRÓJ NORMALNY  
DROGI GMINNEJ NR 301748W  
km 1+122 ÷ 1+218**

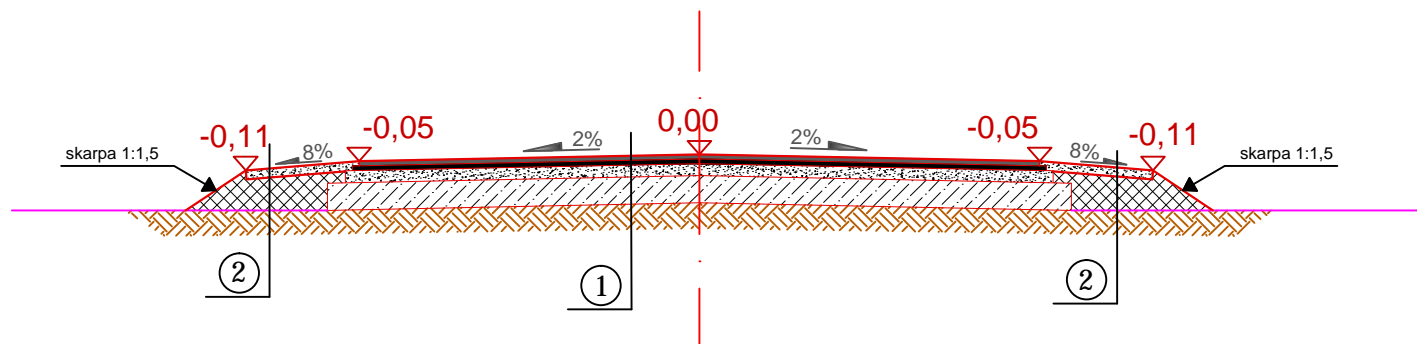

- nawierzchnia z mieszanki mineralno-bitumicznej AC 11 S  
wg PN-EN-13108-1, (lepiszcze asfaltowe 50/70) - warstwa ścieralna  
**gr. 3 cm**

- skropienie nawierzchni drogowych asfaltem w ilości 0,5 dm<sup>3</sup>/m<sup>2</sup>

- nawierzchnia z mieszanki mineralno-bitumicznej AC 11 W  
wg PN-EN-13108-1, (lepiszcze asfaltowe 50/70) - warstwa wiążąca  
**gr. 3 cm**

- skropienie nawierzchni drogowych asfaltem w ilości 0,8 dm<sup>3</sup>/m<sup>2</sup>

- warstwa przeciwspekaniowa z kruszywa łamanego 0-31,5

**gr. 8 cm**

- podbudowa górna:

\* dowiezenie pospółki (o frakcji 0-31,5 mm) na grubość **18 cm**

\* wykonywanie stabilizacji cementem o wytrzymałości Rm=1,5

- 2,5MPa na miejscu budowy sprzętem specjalistycznym na  
grubość **18 cm**

① JEZDNIOWA

- pobocze z kruszywa łamanego od 0 do 31,5mm  
stabilizowane mechanicznie

**gr. 6 cm**

- nasyp z materiału piaszczystego na szer. 0,80 m

**gr. ~22 cm**

- grunt rodzimy

② POBOCZE



**DROG - POL II s.c.**

09-100 Poświętne

ul. Miodowa 1

tel./fax: (0-23) 662-23-60

NIP 567-177-94-44

NAZWA INWESTYCJI:

Rozbudowa drogi gminnej nr 301748W w miejscowości Lisewo, gmina Płońsk

INWESTOR: Wójt Gminy Płońsk  
ul. 19 Stycznia 39  
09-100 Płońsk

BRANŻA:

DROGOWA

TYTUŁ RYSUNKU:  
**PRZEKRÓJ NORMALNY**

SKALA: 1:50

DATA: 25.10.2017

PROJEKTOWAŁ:  
inż. Paweł Szymański

NR UPRAWNIENI:  
MAZ/0191/ZOOD/11  
w spec. drogowej

PODPIS:

WSPÓŁPRACA:  
inż. Kamil Krzeszewski

PODPIS:

Rys.

**3.2**