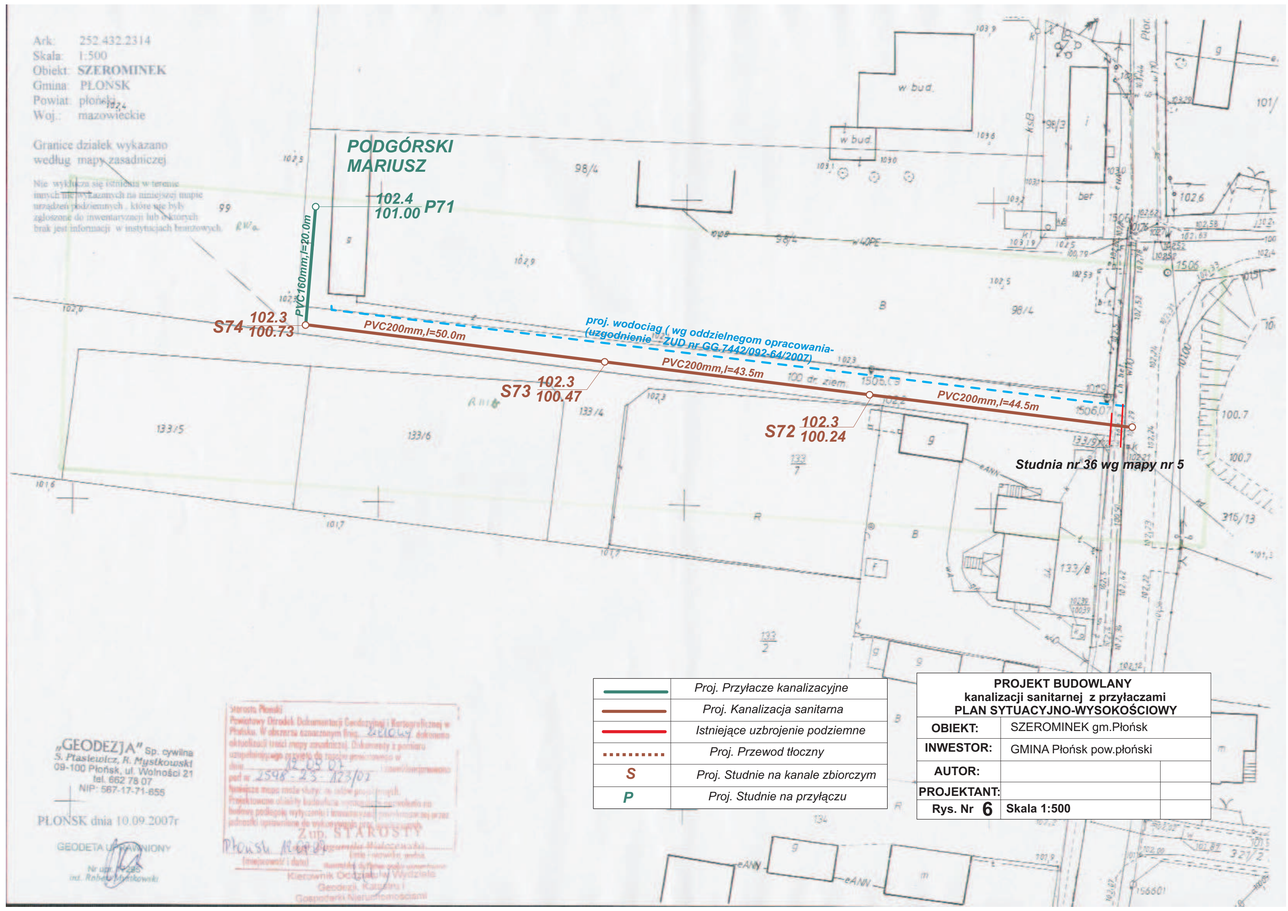

	Proj. Przyłacze kanalizacyjne
	Proj. Kanalizacja sanitarna
	Istniejące uzbrojenie podziemne
	Proj. Przewod tłoczny
S	Proj. Studnie na kanale zbiorczym
P	Proj. Studnie na przyłączu

PROJEKT BUDOWLANY kanalizacji sanitarnej z przyłaczami PLAN SYTUACYJNO-WYSOKOŚCIOWY	
OBIEKT:	SZEROMINEK gm.Płońsk
INWESTOR:	GMINA Płońsk pow.płoński
AUTOR:	
PROJEKTANT:	
Rys. Nr 6	Skala 1:500