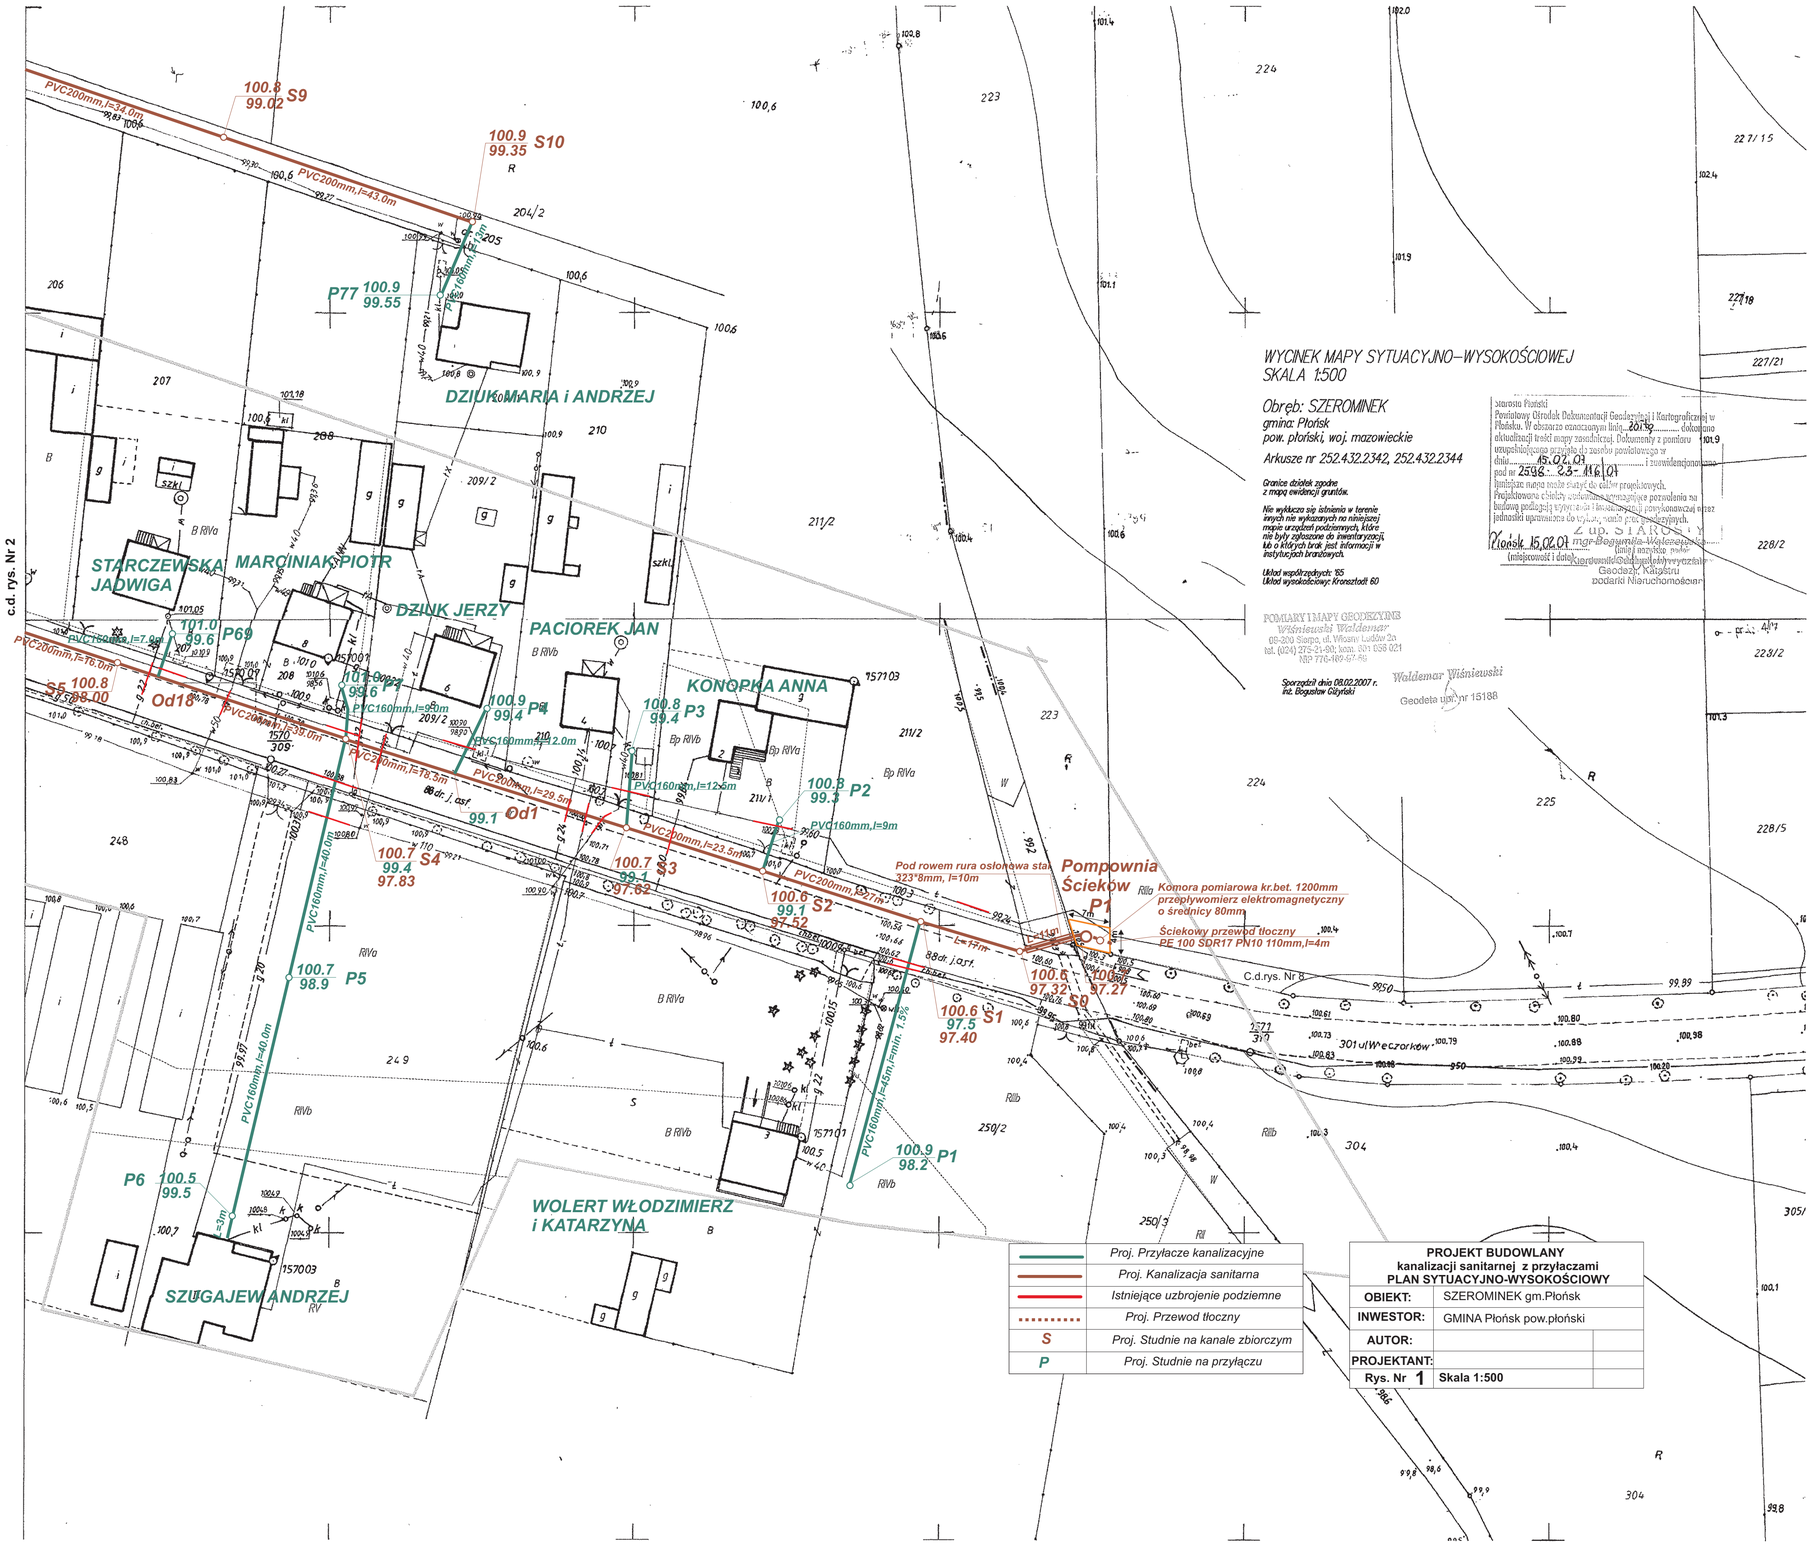

WYCINEK MAPY SYTUACYJNO-WYSOKOŚCIOWEJ
SKALA 1:500
Obręb: SZEROMINEK
gmina: Płońsk
pow. płoński, woj. mazowieckie
Arkusze nr 252.432.2342, 252.432.2344
Granice działek zgodne z mapą ewidencji gruntów.
Nie wyklucza się istnienia w terenie innych nie wykazanych na niniejszej mapie urządzeń podziemnych, które nie były zgłoszone do inwentaryzacji, lub o których brak jest informacji w instytucjach branżowych.
Układ współrzędnych: '65
Układ wysokościowy: Kronsztadt 60
POMIARY I MAPY GEODEZYJNE
Wiśniewski Waldemar
09-200 Sierpc, ul. Wiosny Ludów 2a
tel. (024) 275-21-90; kom. 601 056 021
NIP 776-169-67-59
Sporządził dnia 08.02.2007 r.
inż. Bogusław Giżyński
Waldemar Wiśniewski
Geodeta upr. nr 15188
Starosta Płoński
Powiatowy Ośrodek Dokumentacji Geodezyjnej i Kartograficznej w Płońsku. W obszarze oznaczonym linią 2019 dokonano aktualizacji treści mapy zasadniczej. Dokumenty z pomiaru uzupełniającego przyjęto do zasobu powiatowego w dniu 15.02.07 i zaewidencjonowano pod nr 2598-23-116/07
Jednocześnie mapa może służyć do celów projektowych.
Projektowane obiekty budowlane wymagające pozwolenia na budowę podlegają wytyczeniu i inwentaryzacji powykonawczej przez jednostki uprawnione do wykonywania prac geodezyjnych.
Płońsk 15.02.07
Z up. STAROSTY
mgr Bogumiła Walczewska
(miejscowość i data)
(imię i nazwisko podpis)
Kierownik Oddziału Wyrzutów
Geodezji, Katastru
podarki Nieruchomości
Pompownia Ścieków
P1
Komora pomiarowa kr.bet. 1200mm przepływomierz elektromagnetyczny o średnicy 80mm
Ściekowy przewód tłoczny PE 100 SDR17 PN10 110mm,l=4m
Pod rowem rura osłonowa sta. 323*8mm, l=10m
DZIUK MARIA i ANDRZEJ
STARCZEWSKA JADWIGA
MARCINIAK PIOTR
DZIUK JERZY
PACIOREK JAN
KONOPKA ANNA
WOLERT WŁODZIMIERZ i KATARZYNA
SZUGAJEW ANDRZEJ
S9 100.8 99.02
S10 100.9 99.35
P77 100.9 99.55
P69 101.0 99.6
S5 100.8 98.00
Od18
P4 100.9 99.4
P3 100.8 99.4
P2 100.8 99.3
Od1 99.1
S4 100.7 99.4 97.83
S3 100.7 99.1 97.62
S2 100.6 99.1 97.52
S1 100.6 97.5 97.40
S0 100.6 97.32 97.27
P5 100.7 98.9
P6 100.5 99.5
P1 100.9 98.2
PVC200mm,l=34.0m
PVC200mm,l=43.0m
PVC160mm,l=9m
PVC160mm,l=12.5m
PVC200mm,l=29.5m
PVC200mm,l=23.5m
PVC200mm,l=27m
PVC160mm,l=40.0m
PVC160mm,l=45m,l=min. 1.5%
PVC200mm,l=16.0m
PVC200mm,l=18.5m
PVC200mm,l=39.0m
PVC160mm,l=9.0m
PVC160mm,l=12.0m
PVC160mm,l=9m
C.d.rys. Nr 8
c.d. rys. Nr 2
Proj. Przyłacze kanalizacyjne
Proj. Kanalizacja sanitarna
Istniejące uzbrojenie podziemne
Proj. Przewod tłoczny
S Proj. Studnie na kanale zbiorczym
P Proj. Studnie na przyłączu
PROJEKT BUDOWLANY
kanalizacji sanitarnej z przyłaczami
PLAN SYTUACYJNO-WYSOKOŚCIOWY
OBIEKT: SZEROMINEK gm.Płońsk
INWESTOR: GMINA Płońsk pow.płoński
AUTOR:
PROJEKTANT:
Rys. Nr 1
Skala 1:500