
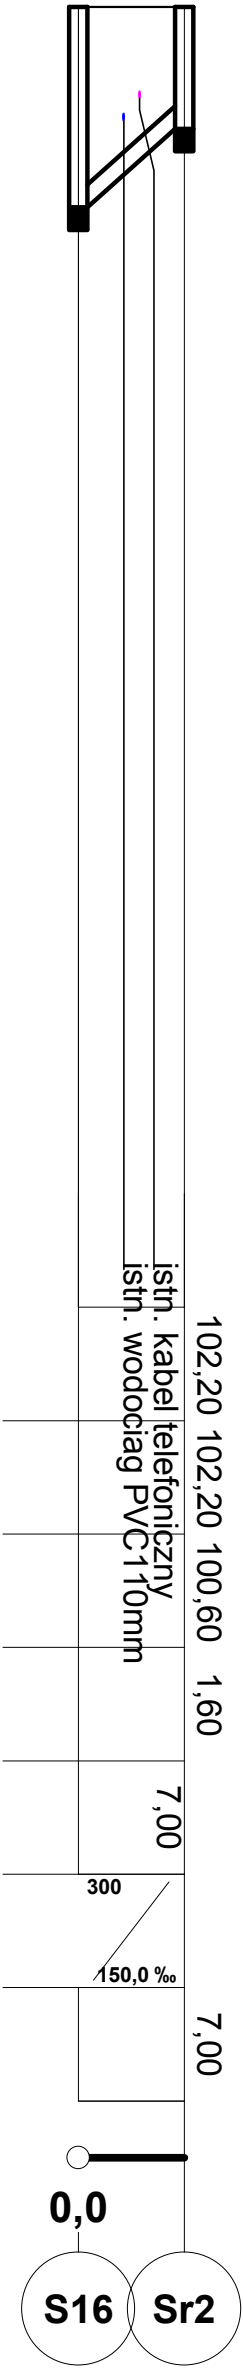
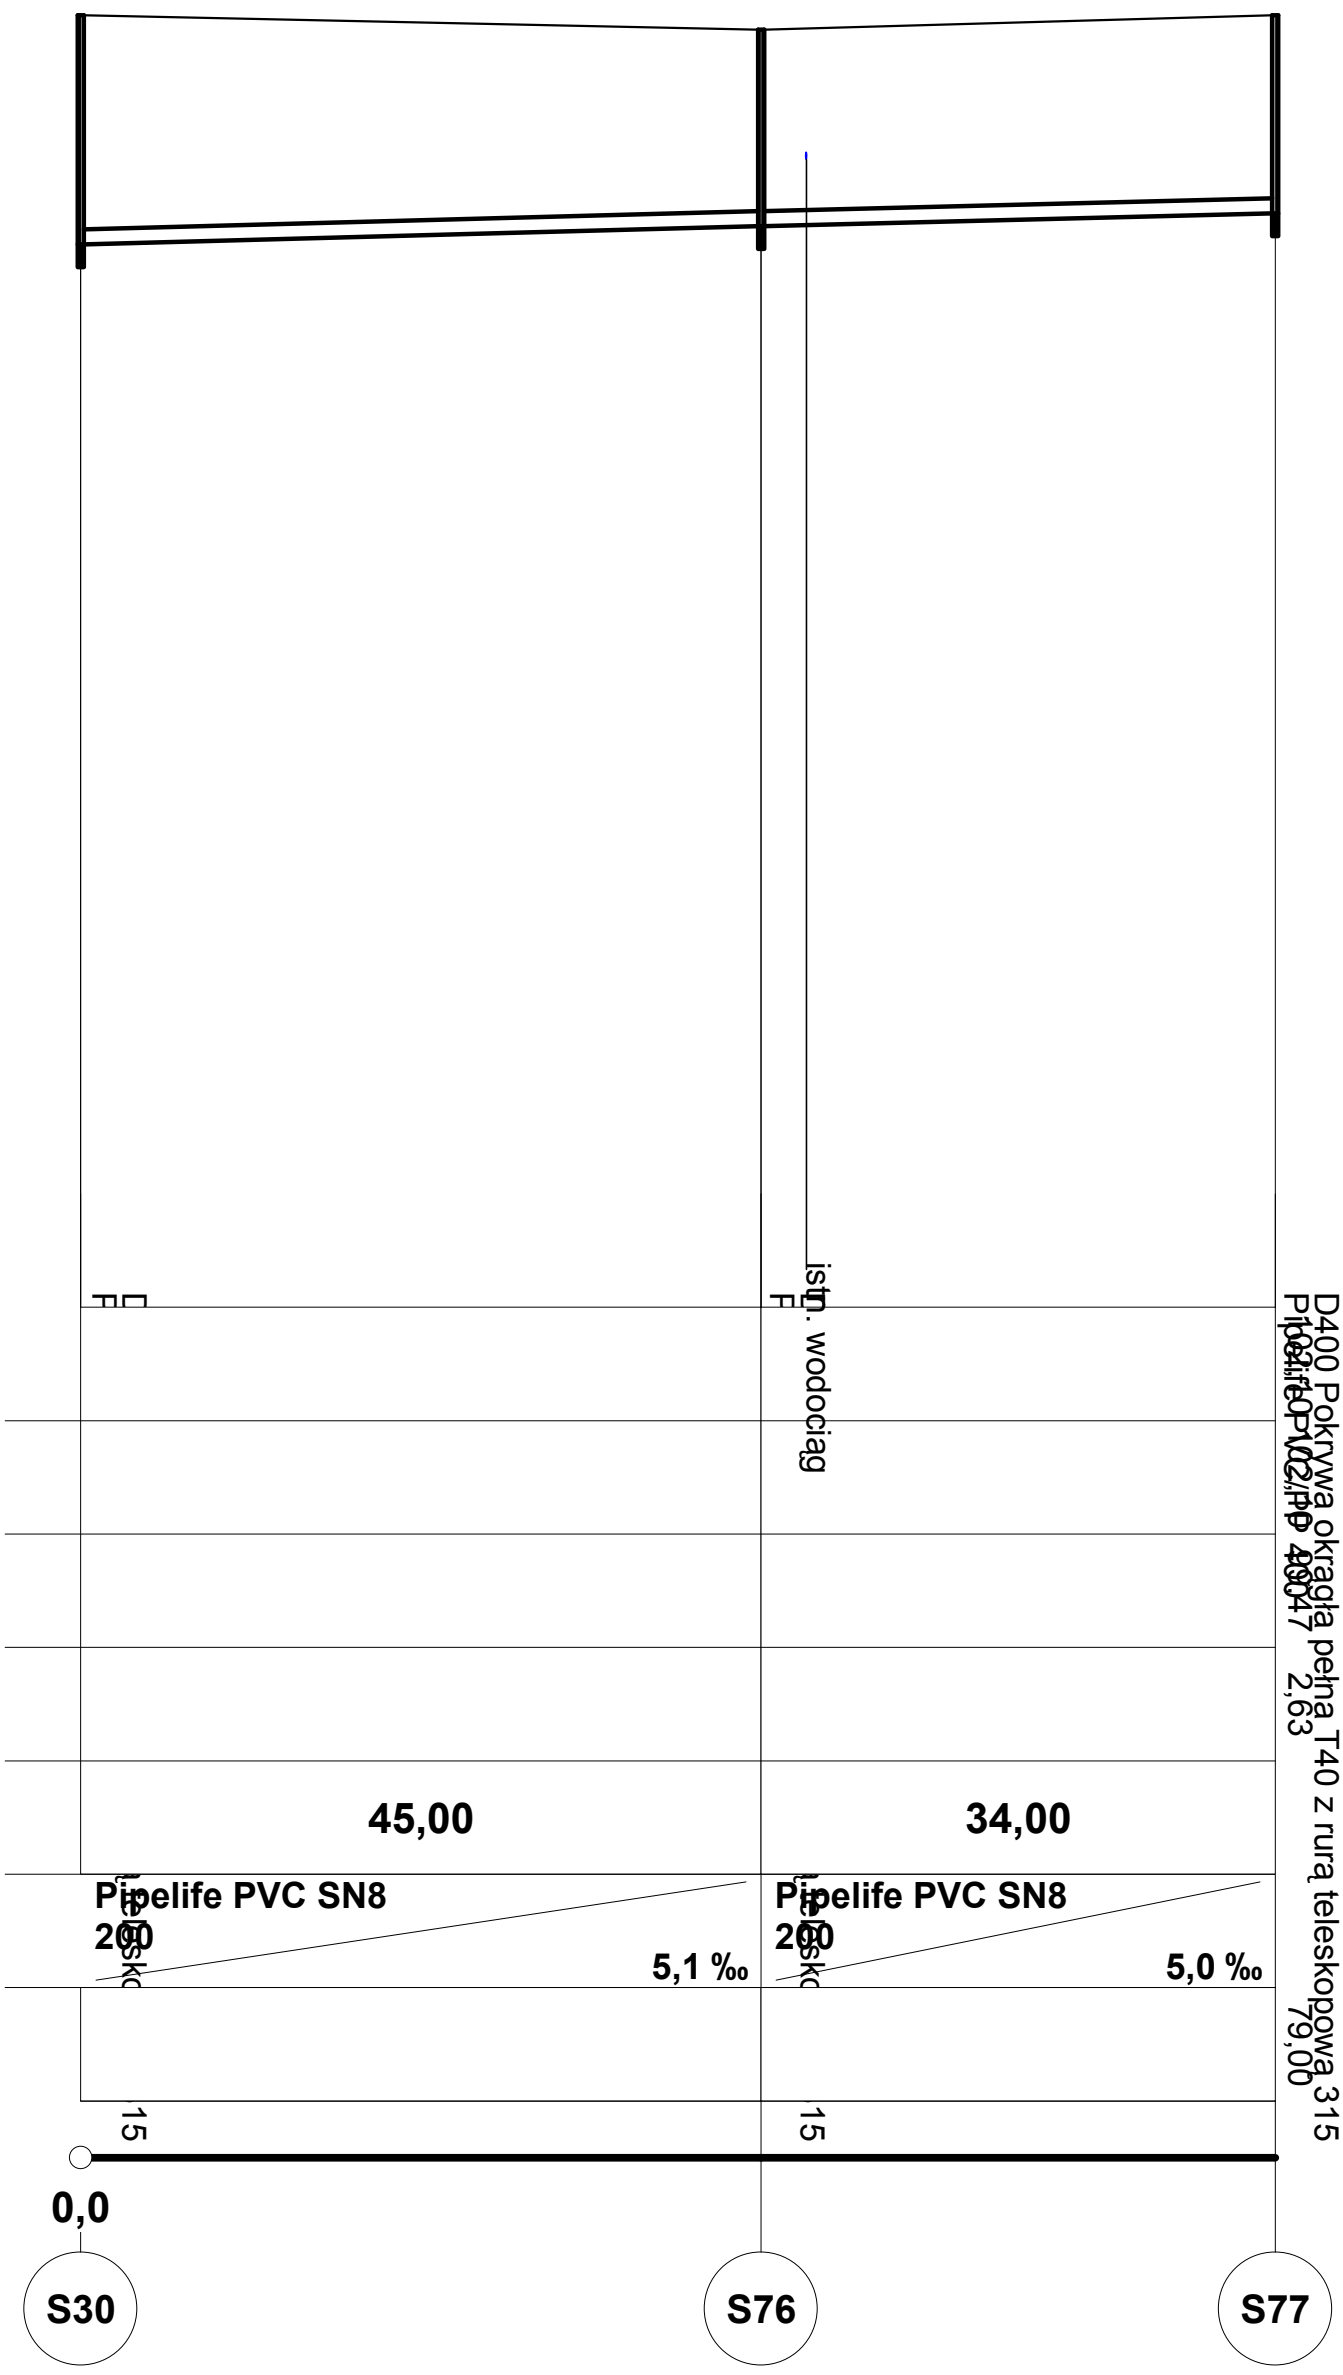


Poziom porównawczy 85,00 m n.p.m.

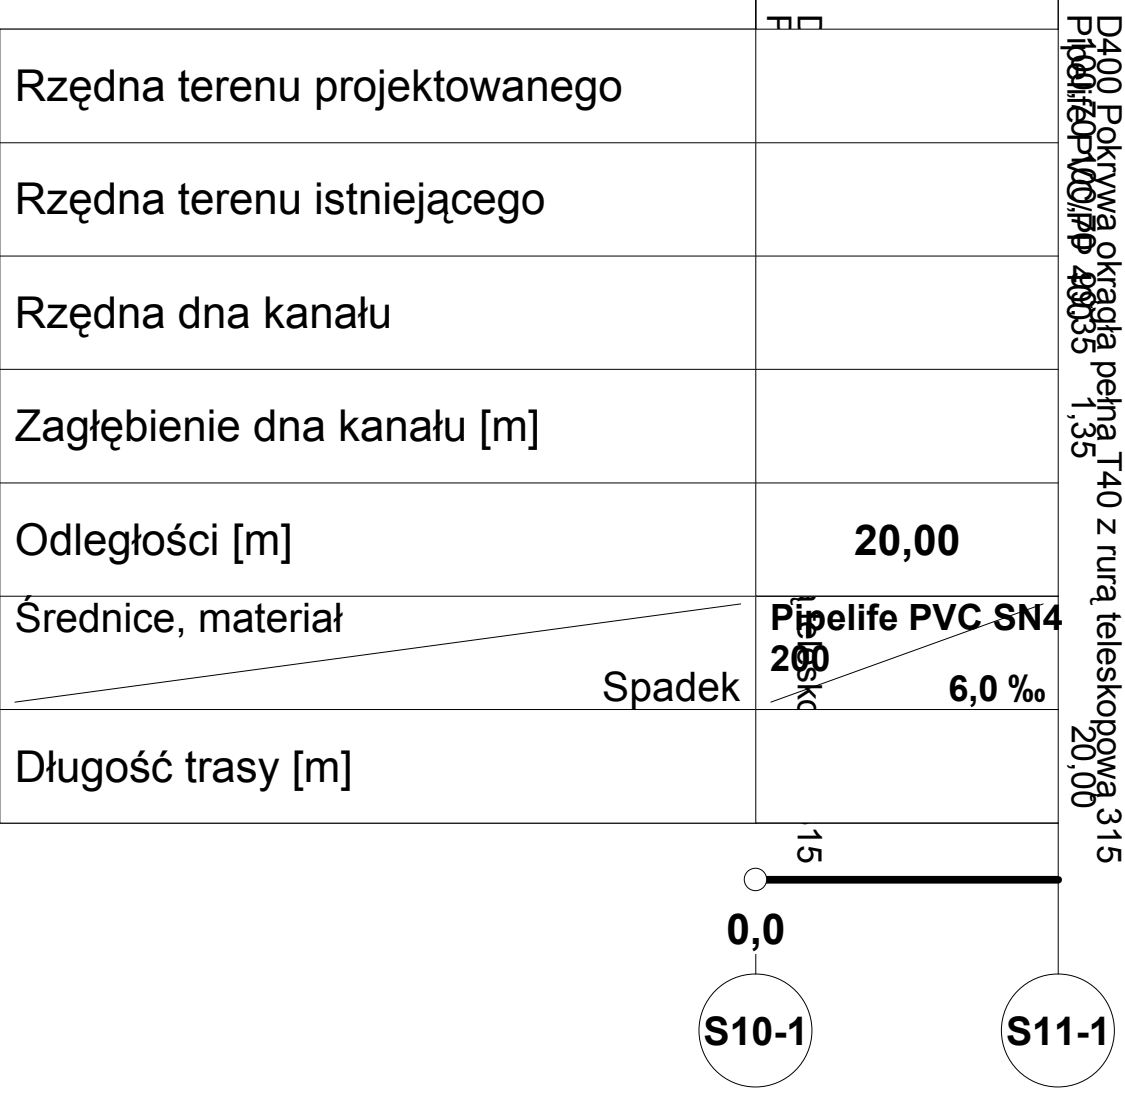

PHU MATPOL GROUP		
09-100 Płońsk ul. Młodzieżowa 29/68		
Tytuł: P.B. sieć kanalizacji sanitarnej z przyłączami		P.B.
w Szerominku gm. Płońsk		
PROFIL KANALIZACJI SANITARNEJ		2008r.
Urząd Gminy w Płońsku		1:500/1:100
mgr inż. Krzysztof Fronczak		
Michał Matuszewski		