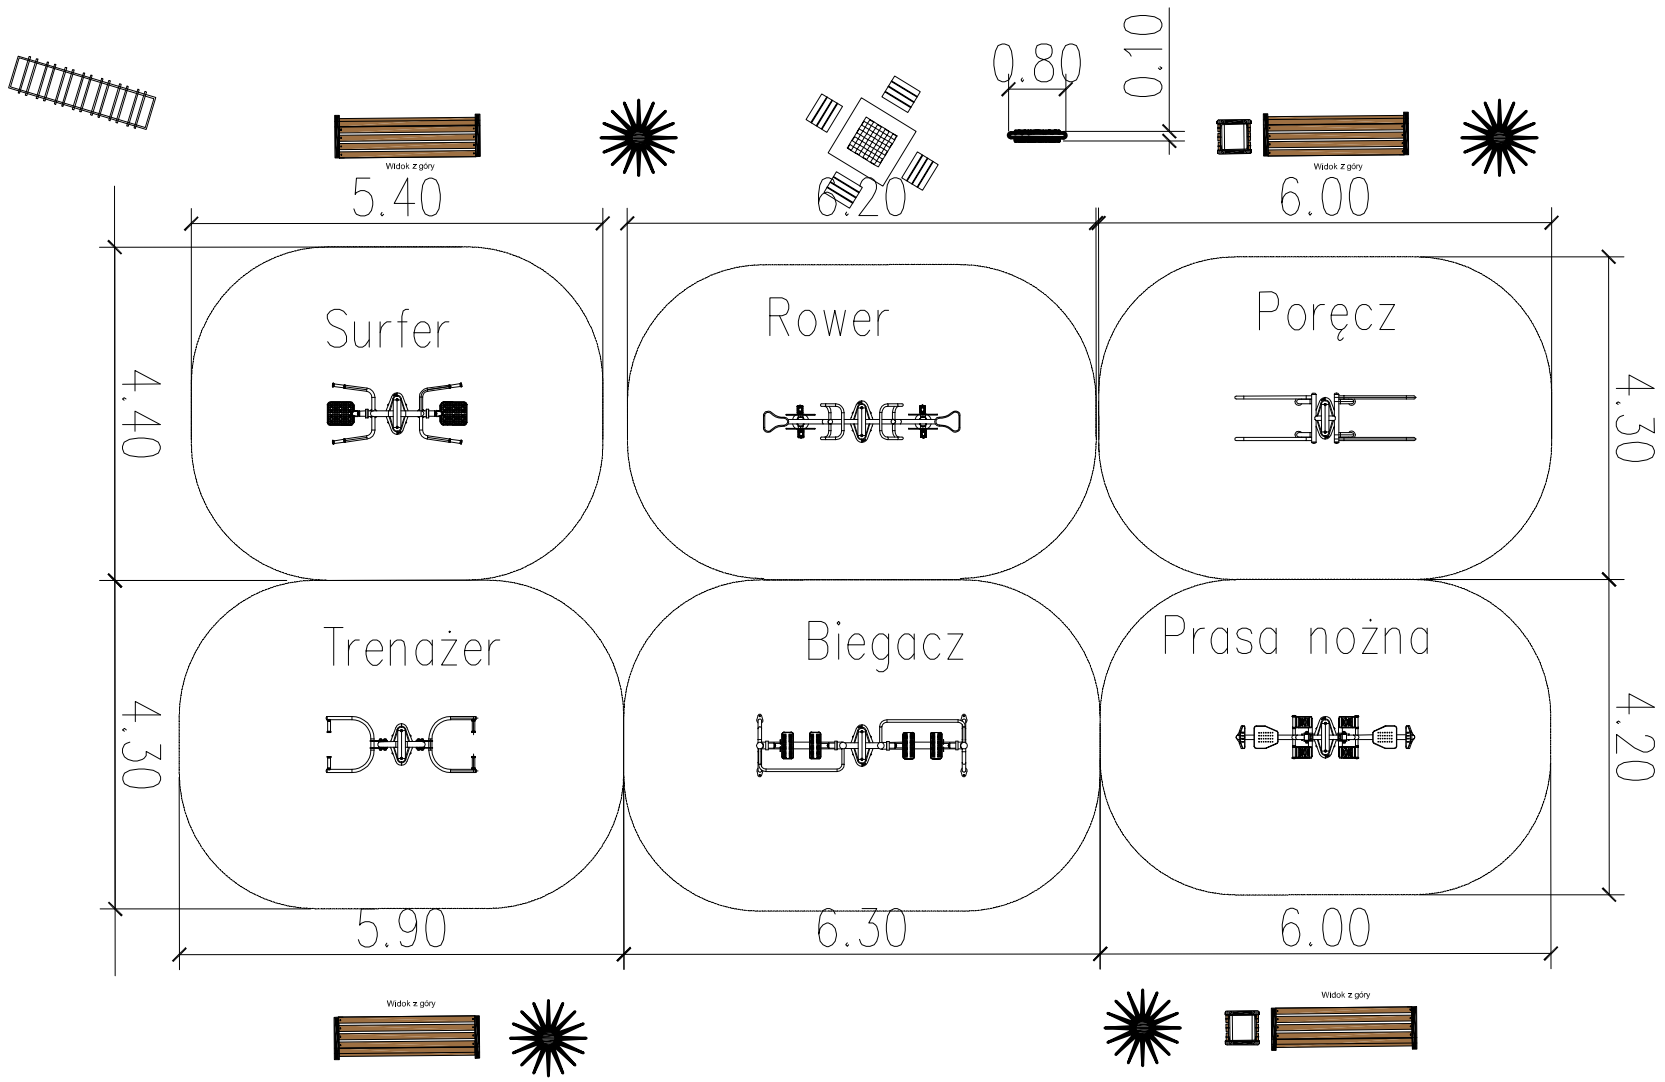

Uwagi ogólne:

W sprawach nieokreślonych w nieniejszym projekcie wykonawcę i podwykonawcę obowiązują:
1) Warunki techniczne odbioru prac budowlanych;
2) Przepisy określone Polskimi Normami i zaleceniami;
3) Wiedza i sztuka budowlana;
4) Szczegółowe warunki rozwiązań i wykonawstwa ze względu na zastosowane materiały i technologie.

Wszelkie prawa niniejszego opracowania są zastrzeżone. Kopiowanie, rozpowszechnianie i udostępnianie osobom trzecim projektu lub jego części bez zgody autorów jest zabronione.

Zakład Usług Projektowych KMP s.c.
Krzysztof Paluszyński, Marcin Paluszyński
09-100 Płońsk, ul. Północna 13/30, e-mail: zup_kmp@op.pl

Nazwa projektu/Adres inwestycji:
Otwarta strefa aktywności w Słoszewie Kolonii
Słoszewo Koloniao gm. Płońsk
działki nr 319/1

Format rys.: A2

Skala: 1:100

Inwestor:
Gmina Płońsk
ul. Pułtuska 39
09-100 Płońsk

Faza proj.: PB

Nazwa rysunku: Otwarta strefa aktywności - wymiary

Nr rys.: K2 KONSTRUKCJA

Nr proj.: K-12/576/18

Imię i Nazwisko	Data:	Nr upr.	Podpis:
Projektował: inż. Krzysztof Paluszyński	02 2018	MAZ/0365/POOK/06	
Sprawdził:			
Współpraca:			