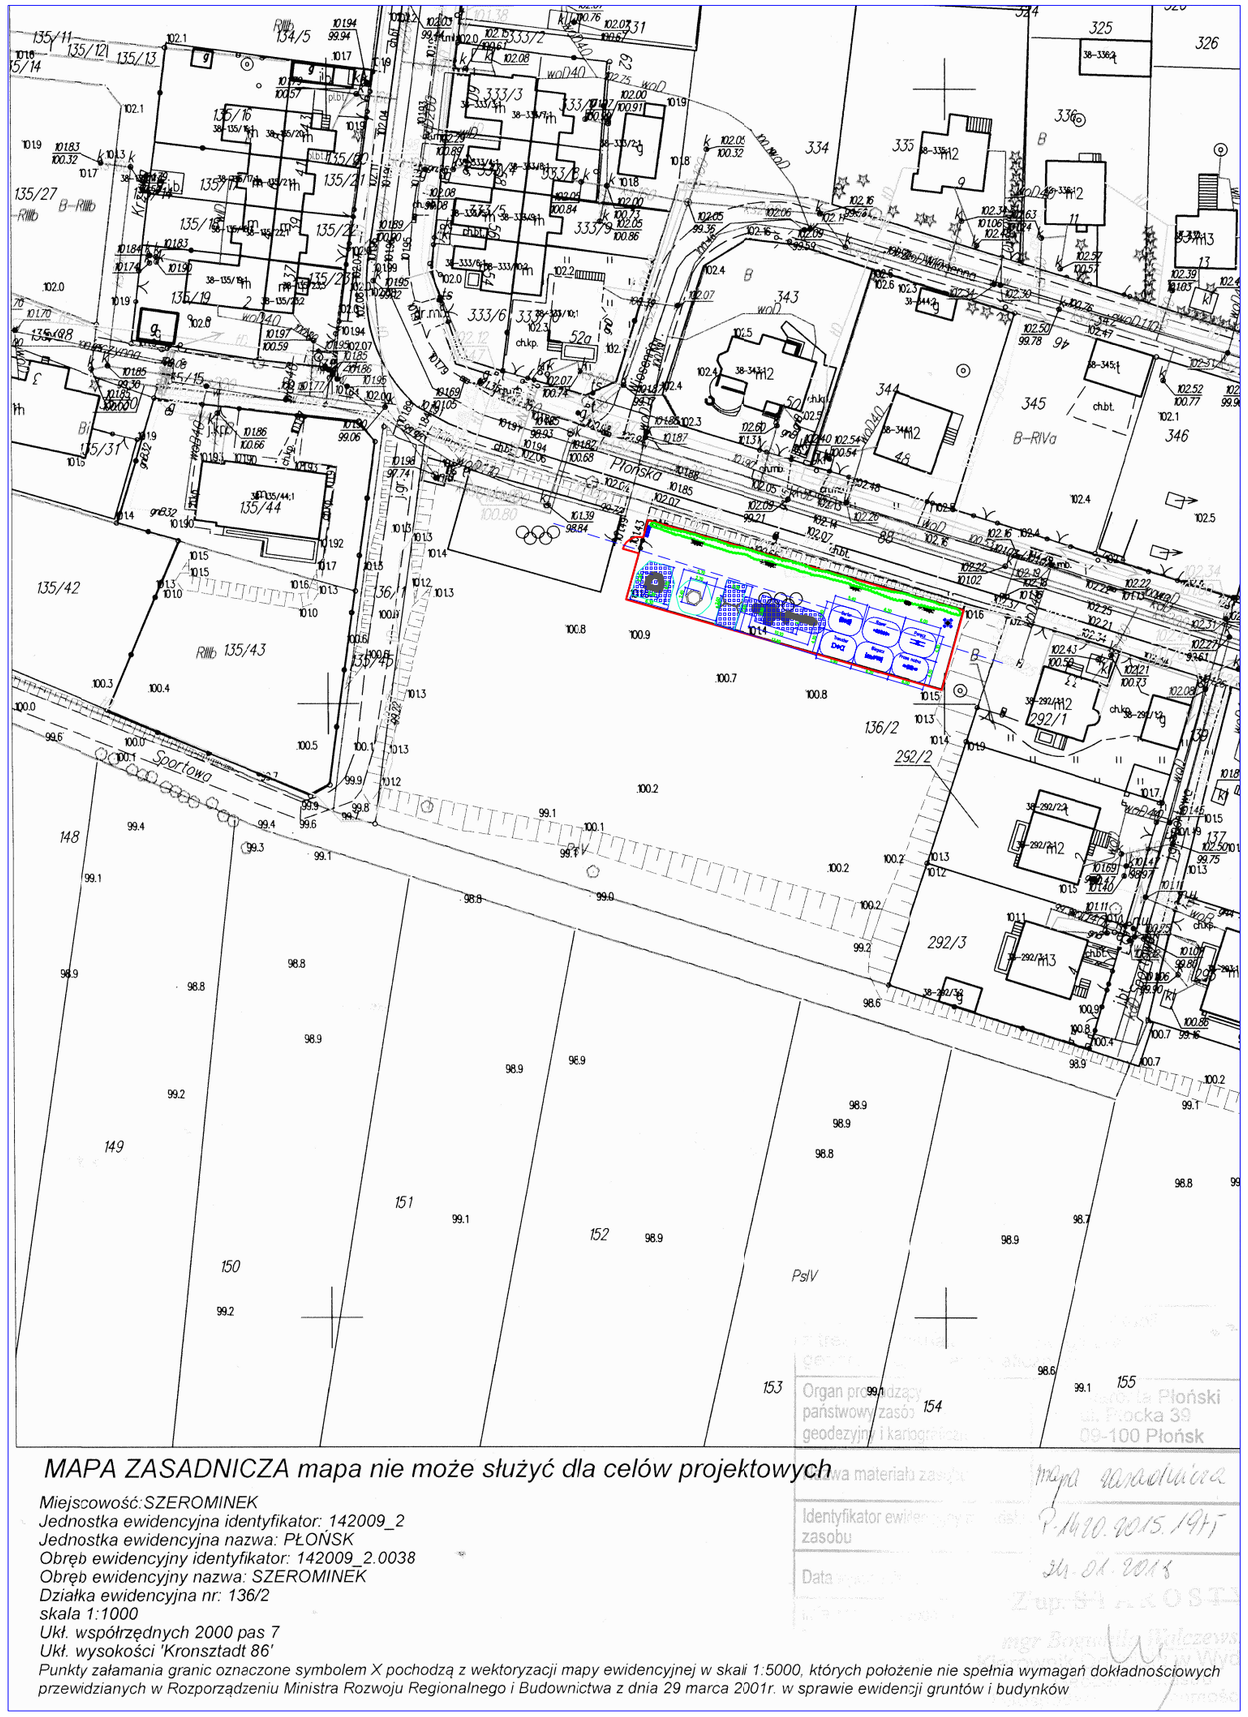

MAPA ZASADNICZA mapa nie może służyć dla celów projektowych

Miejscowość:SZEROMINEK
Jednostka ewidencyjna identyfikator: 142009_2
Jednostka ewidencyjna nazwa: PŁOŃSK
Obręb ewidencyjny identyfikator: 142009_2.0038
Obręb ewidencyjny nazwa: SZEROMINEK
Działka ewidencyjna nr: 136/2
skala 1:1000
Ukł. współrzędnych 2000 pas 7
Ukł. wysokości 'Kronsztadt 86'
Punkty załamania granic oznaczone symbolem X pochodzą z wektoryzacji mapy ewidencyjnej w skali 1:5000, których położenie nie spełnia wymagań dokładnościowych przewidzianych w Rozporządzeniu Ministra Rozwoju Regionalnego i Budownictwa z dnia 29 marca 2001r. w sprawie ewidencji gruntów i budynków

Wyniesienie skala 1:250

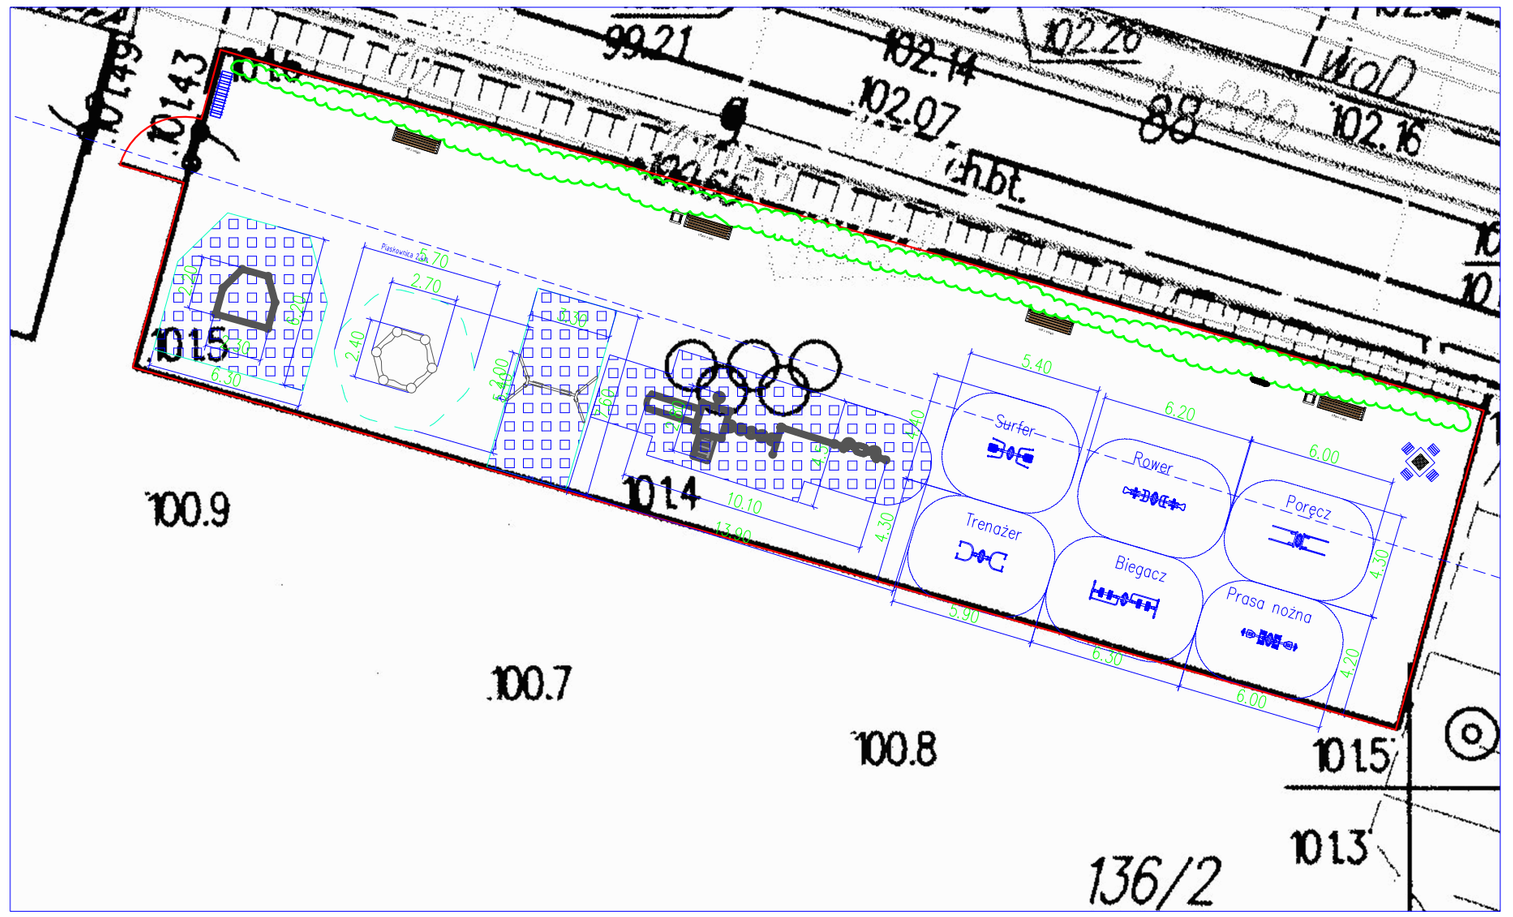

LEGENDA:

- zestaw wspinaczkowy
- zestaw sprawnościowy
- urządzenie do ćwiczeń surfer
- urządzenie do ćwiczeń rower
- urządzenie do ćwiczeń poręcz
- Istniejące ogrodzenie panelowe wys. 1,6m z furtką
- gra edukacyjna kółko i krzyżyk
- huśtawka
- piaskownica
- urządzenie do ćwiczeń trenażer (dla niepełnosprawnych)
- urządzenie do ćwiczeń biegacz
- urządzenie do ćwiczeń prasa nożna
- betonowy stół do gier planszowych
- ławka z oparciem mocowana na stałe
- stojak na rowery
- betonowy kosz na śmieci
- żywopłot
- maty przerostowe 52+88,5m2

Uwagi ogólne:
W sprawach nieokreślonych w niniejszym projekcie wykonawcę i podwykonawcę obowiązują:
1) Warunki techniczne odbioru prac budowlanych;
2) Przepisy określone Polskimi Normami i zaleceniami;
3) Wiedza i sztuka budowlana;
4) Szczegółowe warunki rozwiązań i wykonawstwa ze względu na zastosowane materiały i technologie.

Wszelkie prawa niniejszego opracowania są zastrzeżone. Kopiowanie, rozpowszechnianie i udostępnianie osobom trzecim projektu lub jego części bez zgody autor? jest zabronione.

Zakład Usług Projektowych KMP s.c.
Krzysztof Paluszyński, Marcin Paluszyński
09-100 Płońsk, ul. Północna 13/30, e-mail: zup_kmp@op.pl

Nazwa projektu/Adres inwestycji: Otwarta strefa aktywności w Szerominku, Szerominek gm. Płońsk, działki nr 136/2	Format rys.: A1
	Skala: 1:1000/500
Inwestor: Gmina Płońsk, ul. Pułtuska 39, 09-100 Płońsk	Faza proj.: PB
Nazwa rysunku: Projekt zagospodarowania terenu	Nr rys.: K1 KONSTRUKCJA
	Nr proj.: K-T/571/18

Imię i Nazwisko	Data:	Nr upr.	Podpis:
Projektował: inż. Krzysztof Paluszyński	02 2018	MAZ/0365/POOK/06	
Sprawdził:			
Współpraca:			