


**Załącznik Nr 1  
do Uchwały Nr XXVII/182/2020  
Rady Gminy Płońsk  
z dnia 30 października 2020r.**

**Strachowo  
Skala 1:1000**

 **Skwer Jana Sybickiego**

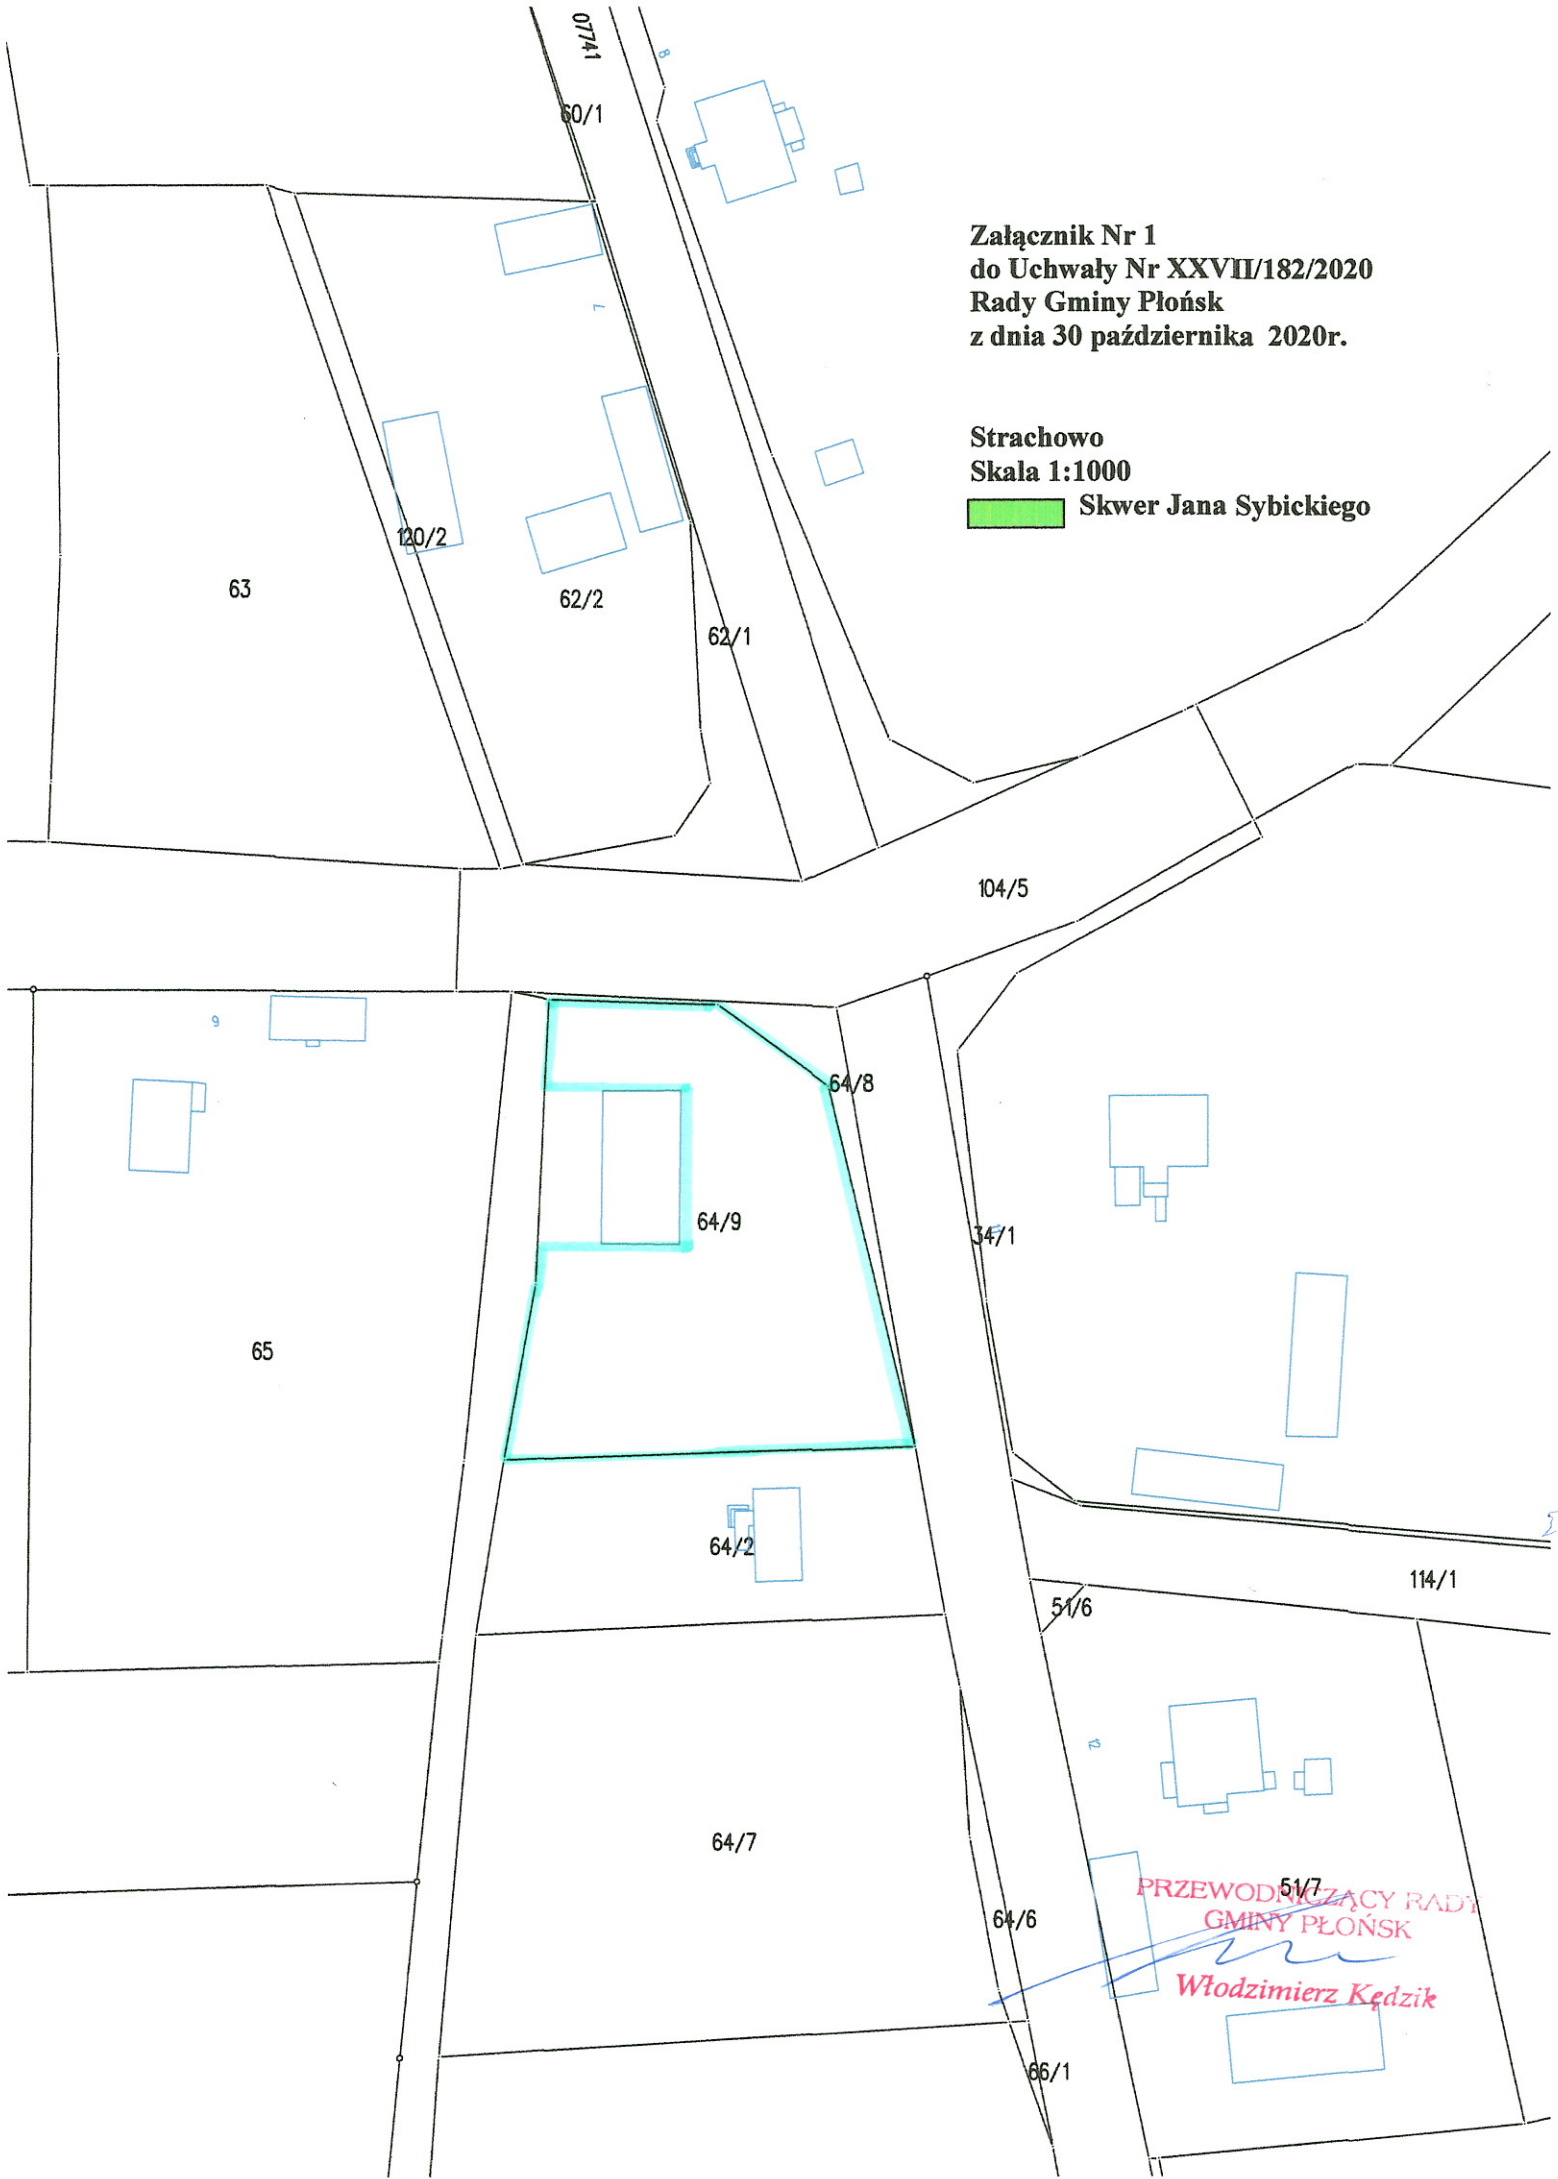

**PRZEWODNICZĄCY RADY  
GMINY PŁONSK**  
*Włodzimierz Kędzik*