





**MIEJSCOWY PLAN ZAGOSPODAROWANIA PRZESTRZENNEGO DLA DZIAŁEK NR 265/11, 265/12, 354/5, 354/6  
POŁOŻONYCH W MIEJSCOWOŚCI SKARŻYN GMINA PŁOŃSK**

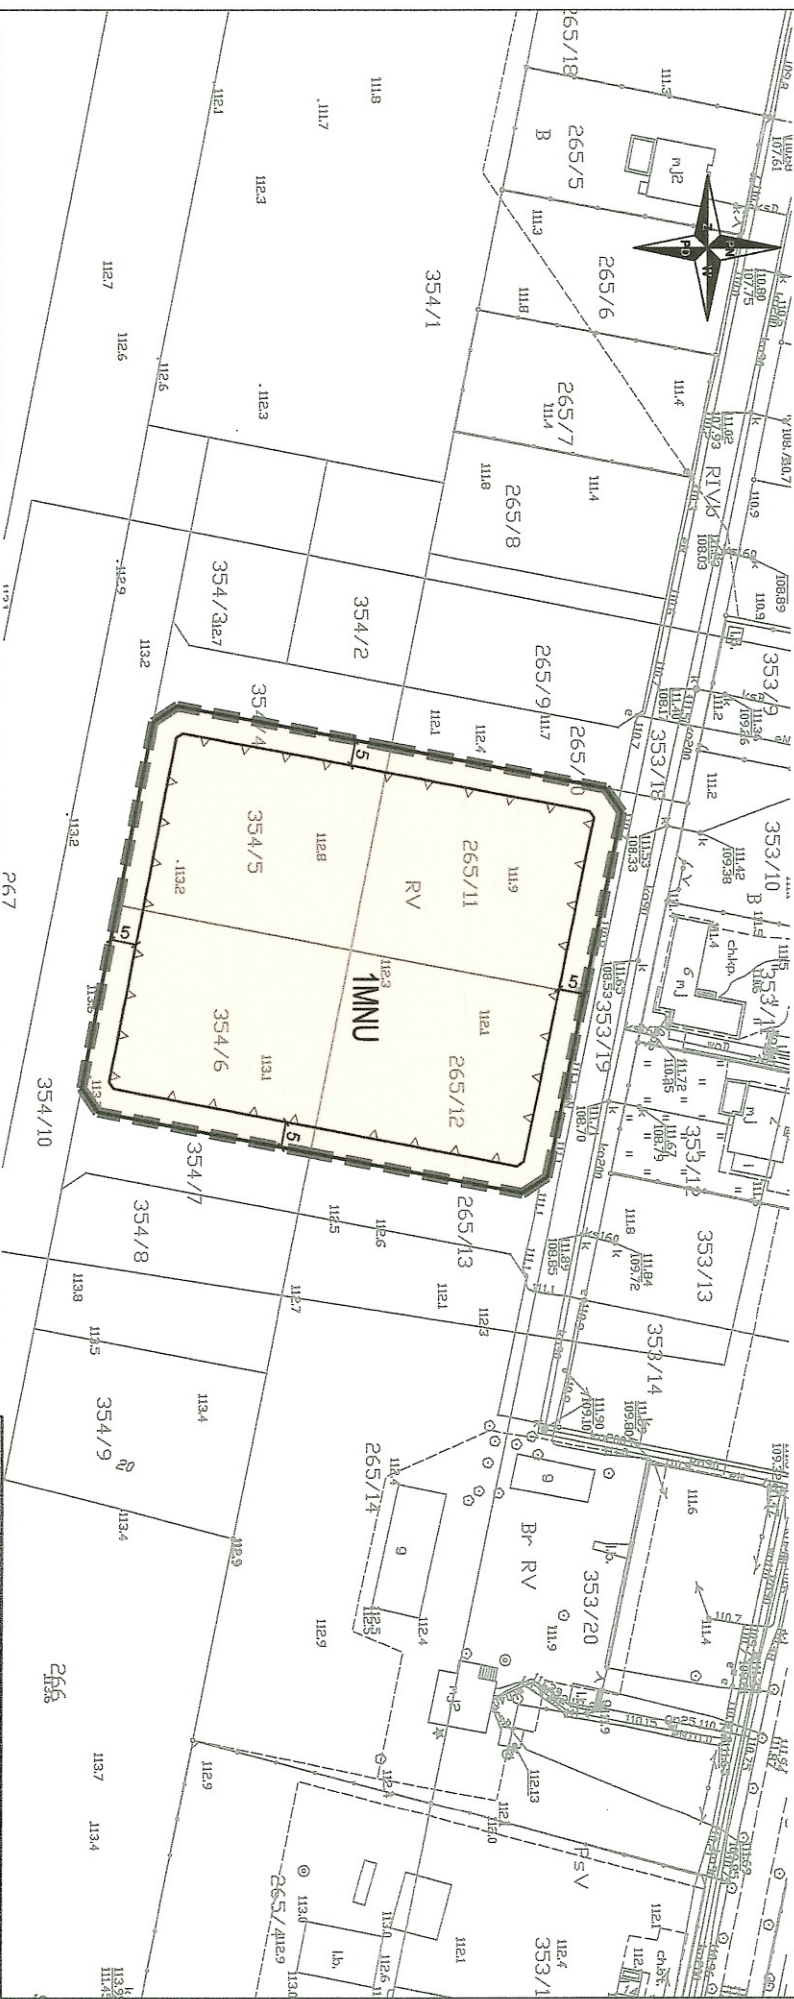

OZNACZENIA GRAFICZNE BĘDĄCE USTALENIAMI PLANU:

- GRANICA OBSZARU OBJĘTEGO PLANEM
- LINIE ROZGRANICZAJĄCE TERENY O RÓŻNYM PRZEZNACZENIU LUB ZASADACH ZAGOSPODAROWANIA
- NIEPRZEKRACZAJĄCE LINIE ZABUDOWY
- TEREN ZABUDOWY MIESZKANOWEJ JEDNORODZINNEJ I USŁUG
- ZWYMIAROWANE ODLEGŁOŚCI W METRACH

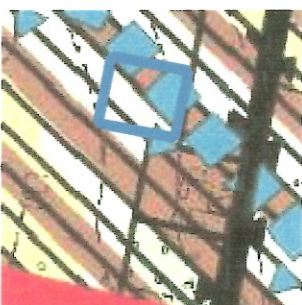

WYRYS ZE STUDIUM UWAGNIKOWAŃ I KIERUNKÓW ZAGOSPODAROWANIA PRZESTRZENNEGO GMINY PŁOŃSK UCHWAŁONEGO UCHWAŁĄ NR XXVII/248/2017 RADY GMINY PŁOŃSK Z DNIA 18 SIERPNIA 2017 R.

- istniejące drogi krajowe
- tereny preferowane pod zainwestowanie mieszkaniowo-usługowej
- składowiska istniejącej zabudowy mieszkaniowo-usługowej
- granice obszaru o najmniejszych zasobach wód podziemnych
- granica obszaru objętego planem miejscowym

Tytuł opracowania:	MIEJSCOWY PLAN ZAGOSPODAROWANIA PRZESTRZENNEGO DLA DZIAŁEK NR 265/11, 265/12, 354/5, 354/6 POŁOŻONYCH W MIEJSCOWOŚCI SKARŻYN GMINA PŁOŃSK
Sporzędcy:	WOLFF GMINNY EGZERSKI UL. PIŁTUSKA 39 04-100 PŁOŃSK
Opracownik:	SINDBERG & SIO UL. MŁODZCZYŃSKA 1 04-505 OTREBNOŚĆ
Zespół autorski:	MGR INŻ. ARCH. GREGORZ CIOŁOŃKA - KIEROWNIK PROJEKTU MGR INŻ. ARCH. RAJA KATKOWA - ZASTĘPCZA KIEROWNIK PROJEKTU INŻ. MAROLINA WYDOLKOWSKA
Data:	2020
Pracownik:	SKAŁA
	1:1000
	ZADANIE NR 100 UCHWAŁY NR XXVII/2020 RADY GMINY PŁOŃSK Z DNIA 17 WRZEŚNIA 2020 R.

Załącznik nr 1  
do Uchwały Nr XXVII/170/2020  
Rady Gminy Płońsk  
z dnia 17 września 2020 roku