


SZCZEGÓŁ B
przekrój przez warstwę rekultywacyjną
rekultywacja techniczna kwatery Kw-3

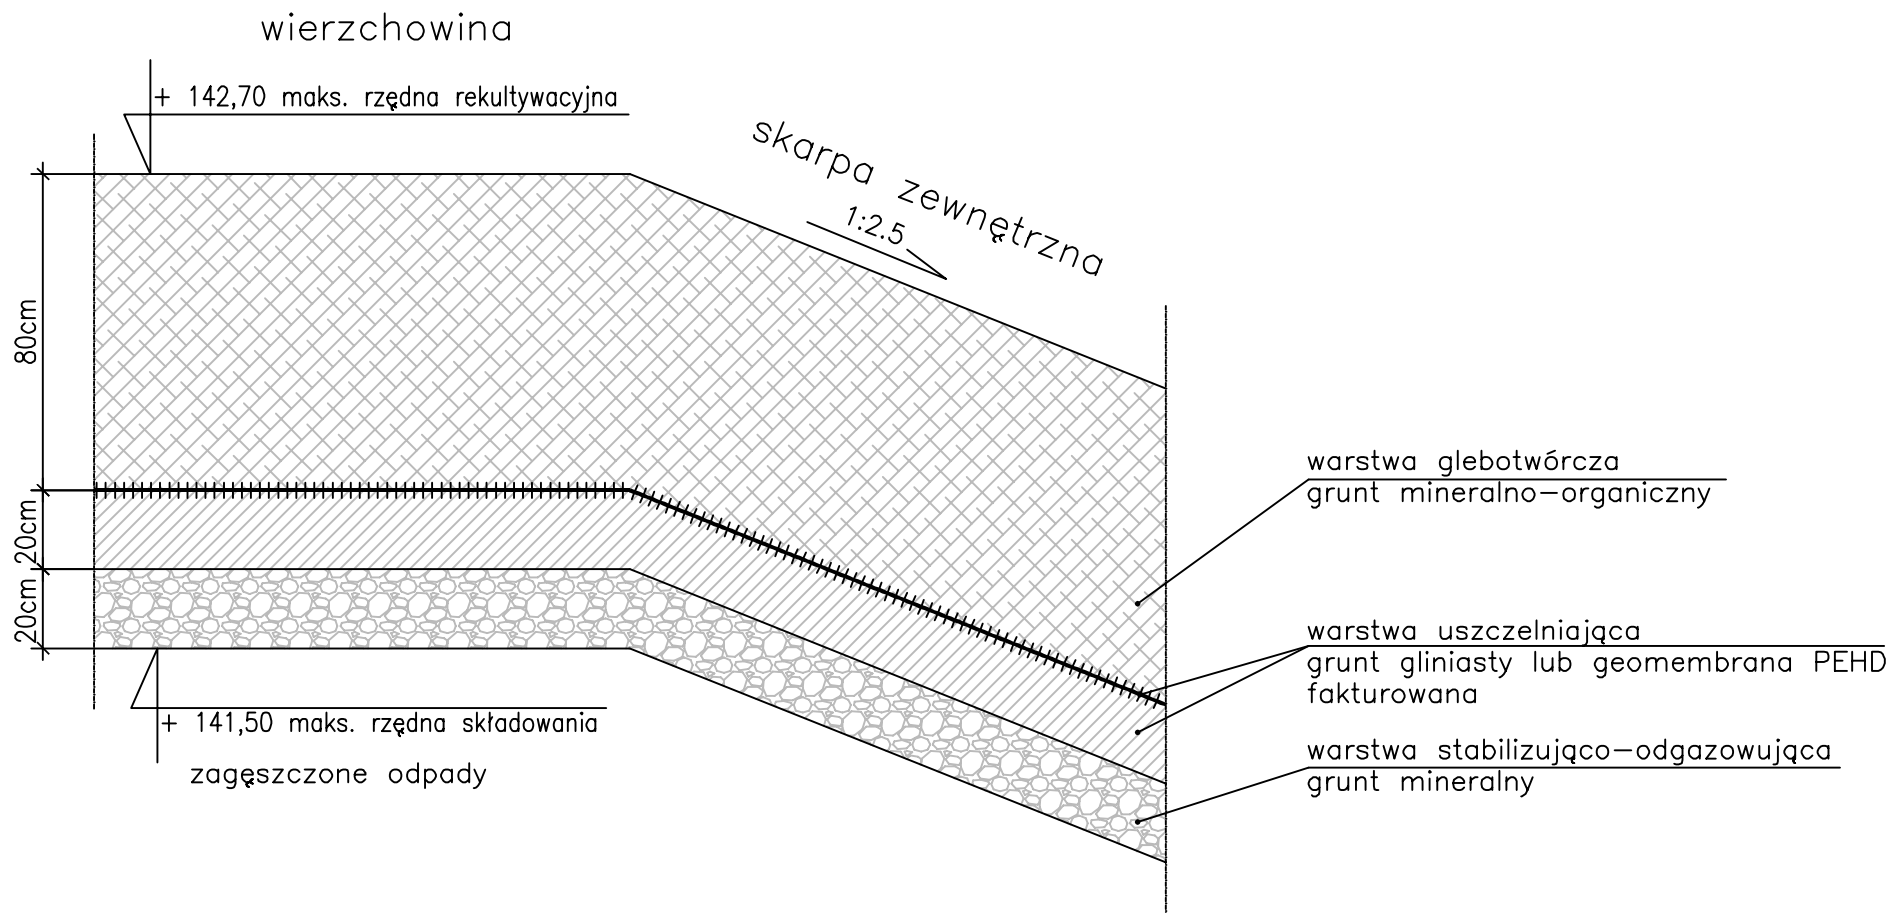

Do budowy 80cm warstwy glebotwórczej można wykorzystać odpady wymienione w załączniku nr 5 Rozporządzenia Ministra Środowiska z dnia 21 marca 2006 r. w sprawie odzysku lub unieszkodliwiania odpadów poza instalacjami i urządzeniami (Dz. U. z dnia 27 marca 2006 r.), Dz.U.06.49.356

Do budowy 20cm warstwy stabilizująco-odgazowującej można wykorzystać odpady wymienione w załączniku Rozporządzenia Ministra Środowiska z dnia 24.03.2003 r. w sprawie szczegółowych wymagań dotyczących lokalizacji, budowy, eksploatacji i zamknięcia, jakim powinny odpowiadać poszczególne typy składowisk odpadów.