


Załącznik do Uchwały *XVI/171/2020*
Rady Gminy Płońsk
z dnia *17 września 2020 r.*

 granice obszaru objętego opracowaniem planu

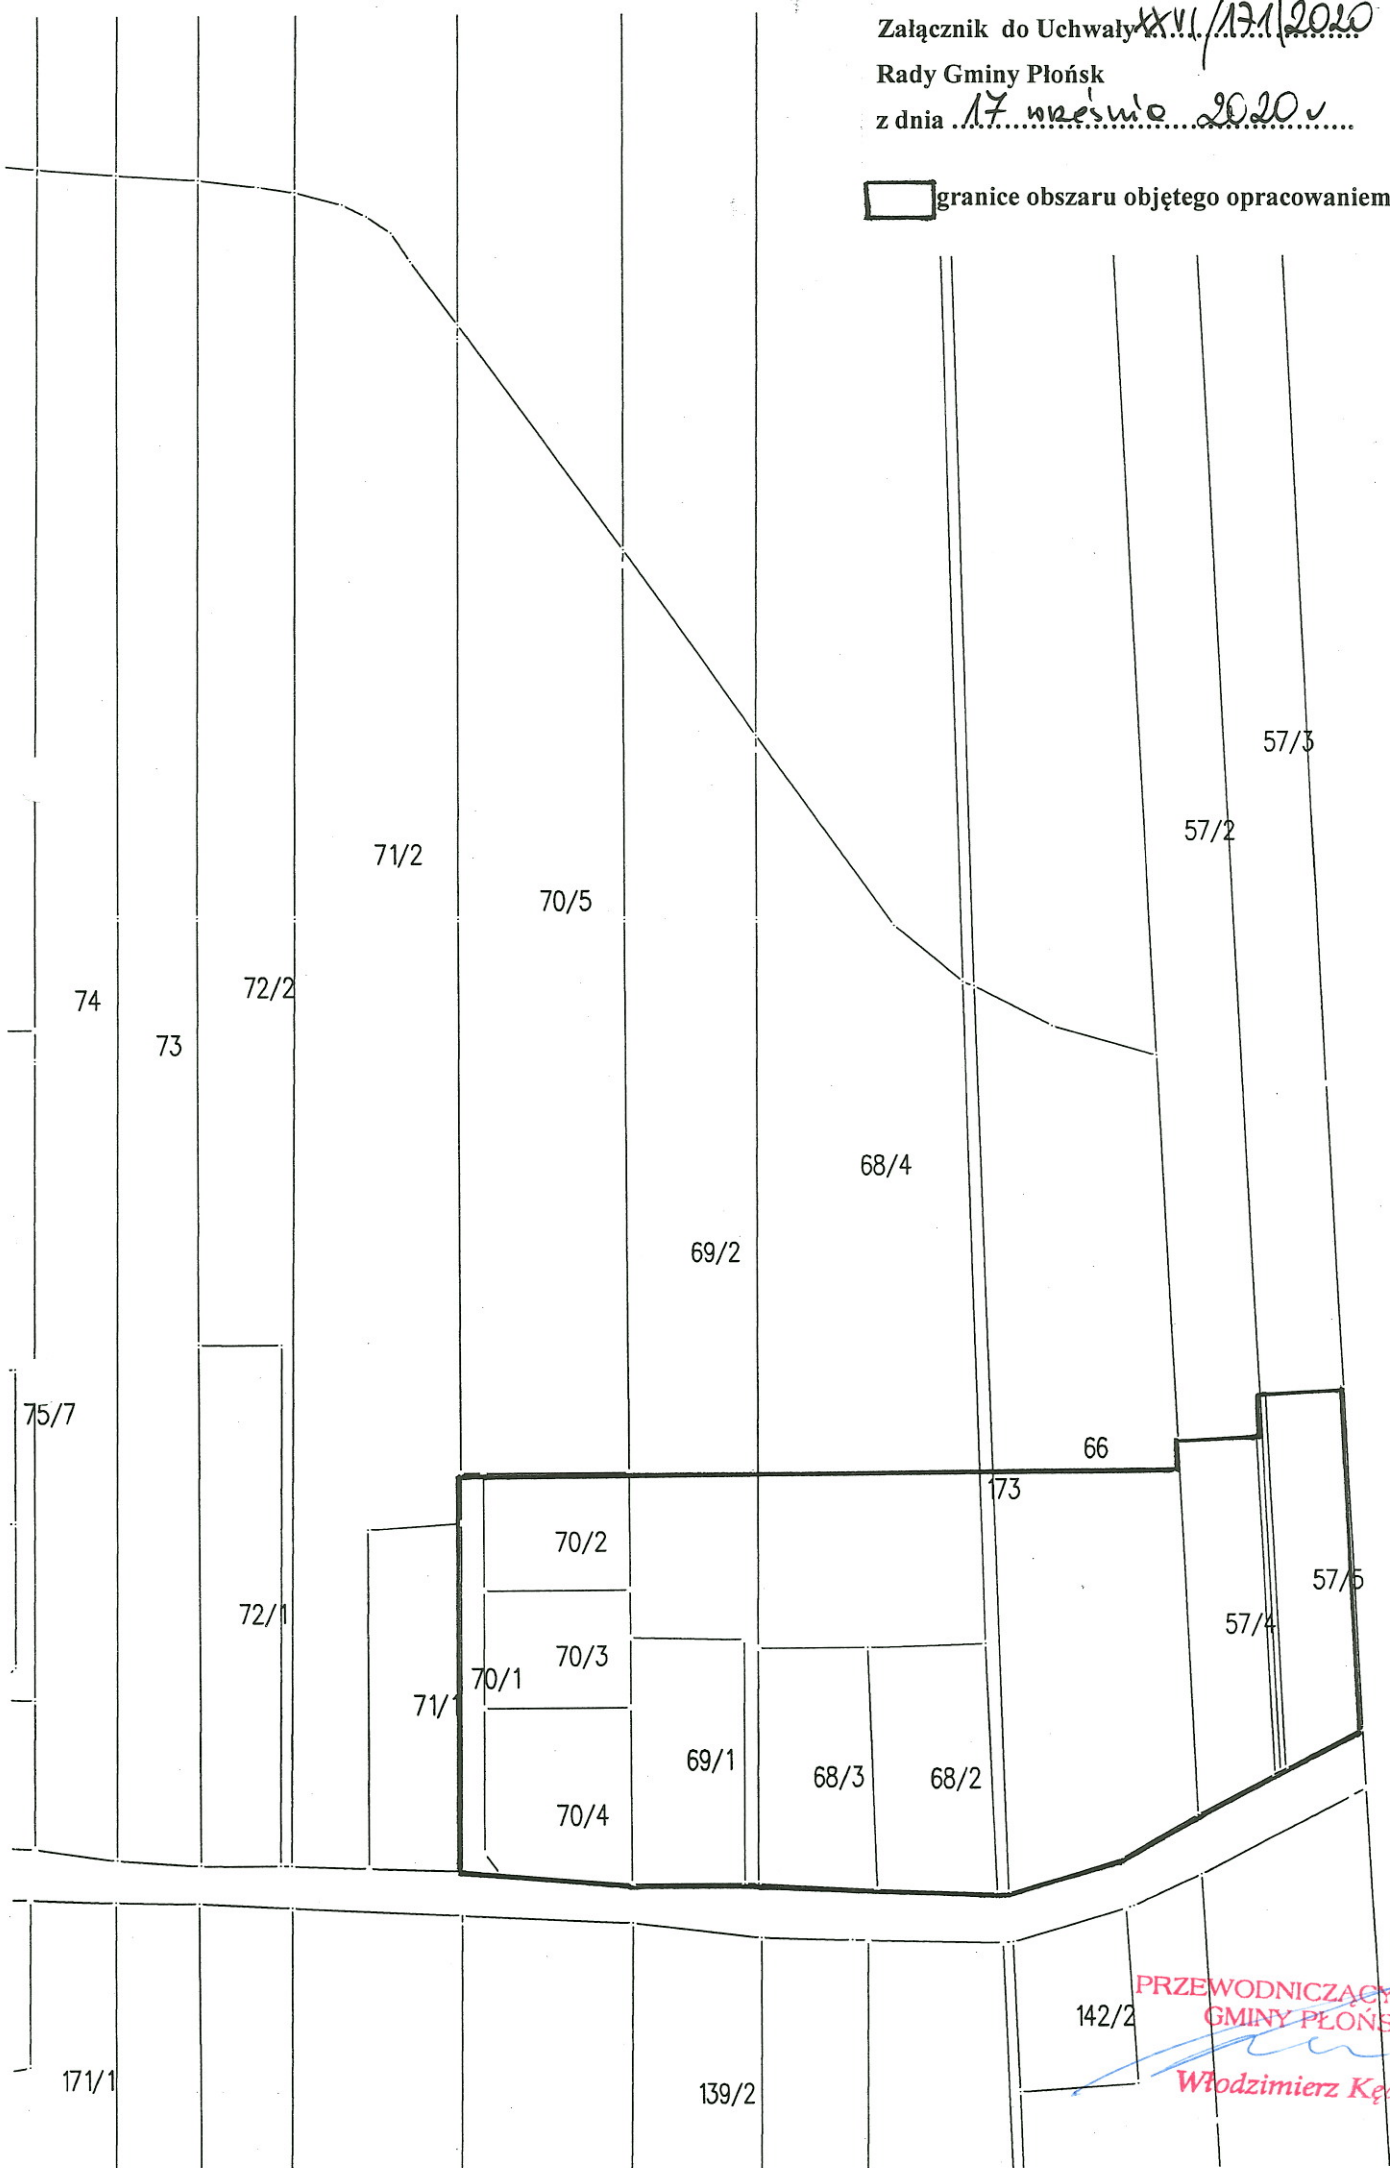

PRZEWODNICZĄCY RADY
GMINY PŁOŃSK
Włodzimierz Kędzik