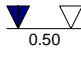
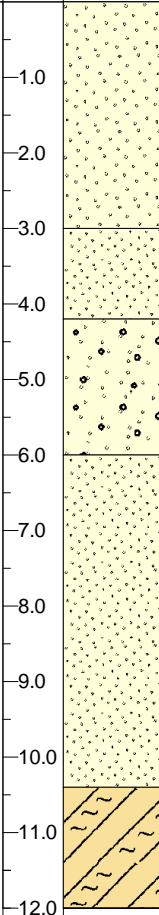


PAWLAK 03-610 Warszawa, ul. Fausta 27		KARTA OTWORU BADAWCZEGO Profil numer 18					Zał.Nr: 5.15 Wiertnica: WH015Os			
Miejscowo : Gmina: Pło sku Powiat: Województwo: mazowieckie			Obiekt: Rozbudowa składowiska odpadów Zleceńodawca: PGK w Pło sku Wiercenie: Dozór geol.:			System wiercenia: Mechaniczno-obrotowy Rz dna: 115.50 m n.p.m. Skala 1 : 100 Data wiercenia: 2010-01-01				
1	2	3	4		6	7	8	9	10	11
			5							
Cf boko zwierciadła wody [m.p.p.t]		Stratygrafia	Profil litologiczny [m]		Przelot [m]	Opis litologiczny	Symbol gruntu	Warstwa geotechniczna	Wilgotno	Stan gruntu
	 0.50									
						piasek redni, jasno br zowy	Ps		w	
					3.00	piasek drobny, jasno br zowy	Pd			
					4.20	Piasek sredni + wir, jasno szarobr zowy	Ps(+)			szg
					6.00	piasek drobny, jasno szary	Pd		nw	
					10.40	glina pylasta, ciemno szara	Gπ		w	tpl
					12.00					