





INWESTOR:			
Gmina Płońsk ul. 19 Stycznia 39 09-100 Płońsk			
JEDNOSTKA PROJEKTOWA			
P.H.U. „DROG – POL II” s.c. Poświętne ul. Podmiejska 7, 09-100 Płońsk			
OBIEKT		ZJAZD DROGOWY PUBLICZNY	
ZADANIE INWESTYCYJNE			
<p>Projekt budowy zjazdu publicznego z drogi wojewódzkiej nr 632 w miejscowości Poświętne z działki drogowej o nr ewid. 5/42 i 96/3 w km: 3+475 SP na działkę nr ewid. 5/1 i 5/45 w miejscowości Poświętne, gmina Płońsk</p> <p>dz. drogowa nr ewid. 5/42, 96/3 dz. Inwestora nr ewid. 5/1, 5/45</p>			
TEMAT OPRACOWANIA			
PROJEKT BUDOWLANY WYKONAWCZY			
BRANŻA			
DROGOWA			
Stanowisko	Imię i nazwisko	Uprawnienia	Podpis
PROJEKTANT:	ZYGMUNT WIERZBICKI	WZDP 677/66 w spec. drogowej	<i>Zygmunt Wierzbicki</i> upr. bud. WZDP-677/66 Członek Mazowieckiej Izby Inżynierów Budownictwa
WSPÓŁPRACA:	inż. KAMIL KRZESZEWSKI		inż. Kamil Krzeszewski  INŻYNIER ŚRODOWISKA

23 MARCA 2015r.

MAZOWIECKI URZĄD WOJEWÓDZKI
w Warszawie
Wydział Infrastruktury
Oddział w Delegaturze - Placówce Zamiejscowej
w Ciechanowie
ul. 17-go Stycznia 7, 06-400 Ciechanów


z up. WOJEWODY MAZOWIECKIEGO

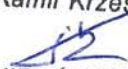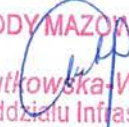Elżbieta Gutkowska-Woźniak
Kierownik Oddziału Infrastruktury
w Delegaturze-Placówce Zamiejscowej
w Ciechanowie

Niniejsze stanowi załącznik
do pozwolenia na budowę
z dnia 21.4.2015 r.

znak WI-C.7840.2.6.2015.78
DEC 45/4/2015

SPIS ZAWARTOŚCI

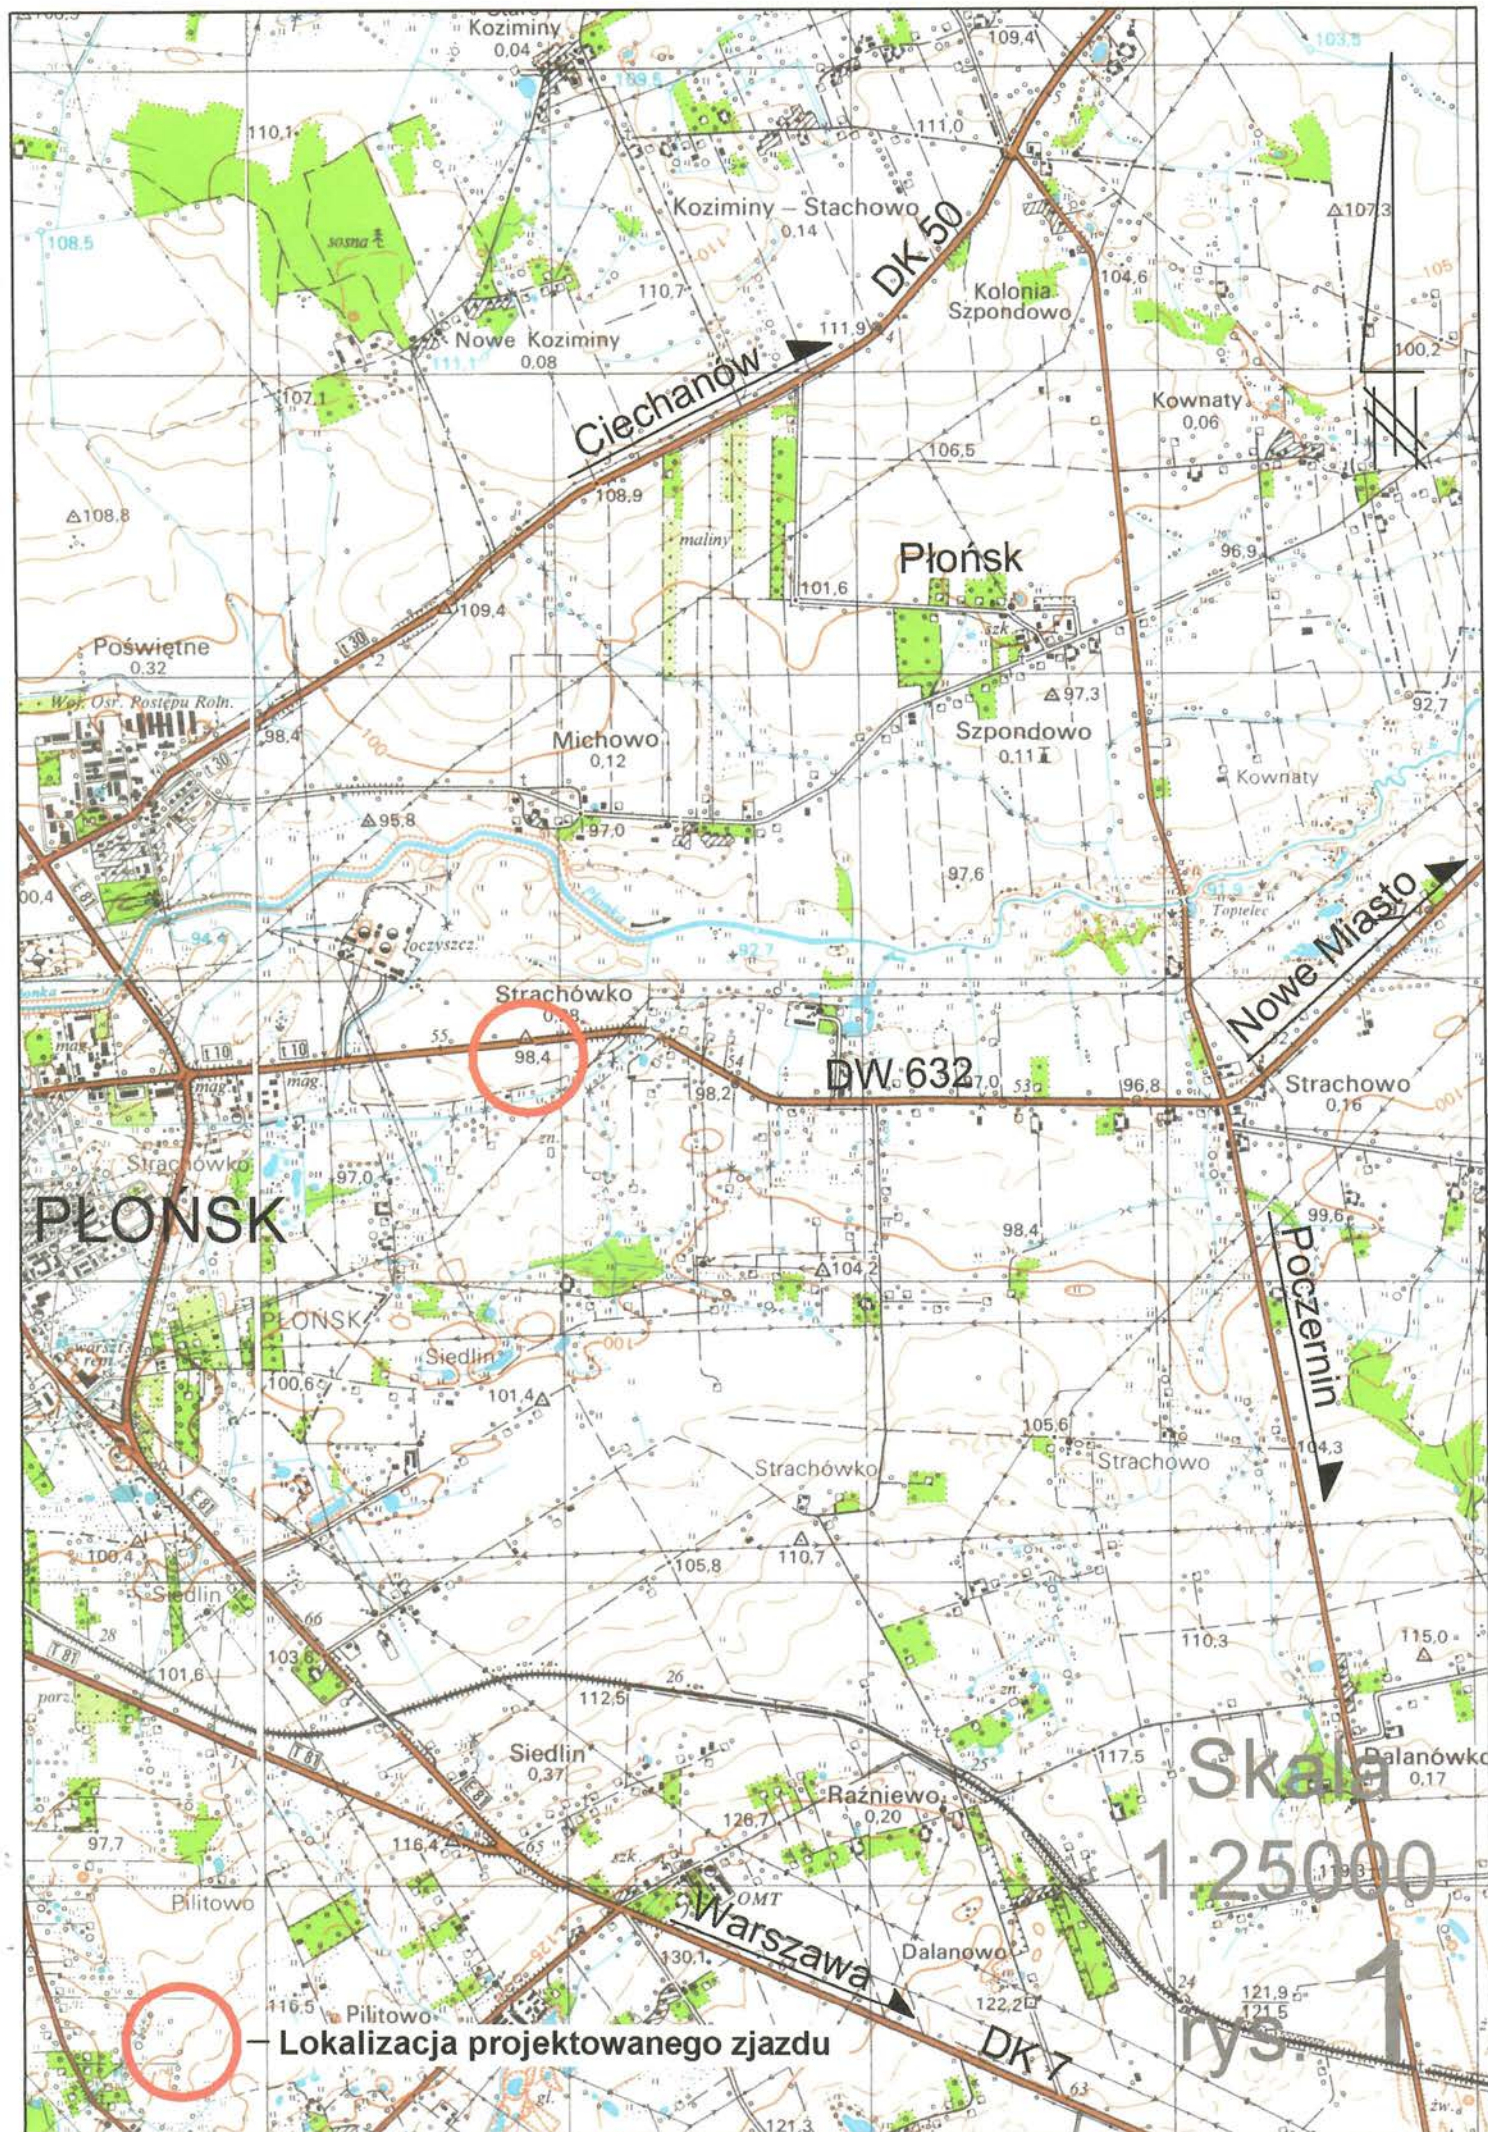1. Plan orientacyjny,	rys. 1	str. 2
2. Wypis i wyrys z miejscowego planu zagospodarowania przestrzennego gminy Płońsk zatwierdzonego uchwałą XXV/118/96 z dn. 10.10.1996r., (oryginał w egzp. nr 1),		str. 3÷6
3. Decyzja nr 40RD-5/2014 z Mazowieckiego Zarządu Dróg Wojewódzkich z dnia 23.10.2014r., (oryginał w egzp. nr 1),		str. 7÷9
4. Uzgodnienie nr NI-D-I.8010.592.2014.RS z Urzędu Marszałkowskiego Województwa Mazowieckiego w Warszawie Departament Nieruchomości i Infrastruktury z dnia 11.12.2014r., (oryginał w egzp. nr 1),		str. 10÷11
5. Uzgodnienie nr: W5-4427-389-14-1 z Mazowieckiego Zarządu Dróg Wojewódzkich w Warszawie z dnia 07.01.2015r., (oryginał w egzp. nr 1),		str. 12
6. Pozwolenie wodnoprawne, Decyzja nr: RŚ.6341.2.2015 z dnia 23.02.2015r. wydana przez Starostę Płońskiego, (oryginał w egzp. nr 1),		str. 13÷15
7. Decyzja na wycinkę drzewa nr GK.6131.104a.2014 z dnia 27.06.2014r., (oryginał w egzp. nr 1),		str. 16÷17
8. Własności gruntów		str. 18÷21
9. Opis techniczny,		str. 22÷26
10. Projekt zagospodarowania terenu 1:1000,	rys. 2	str. 27
11. Szczegóły planu zagospodarowania terenu 1:50. (załącznik do uzgodnienia W5-4427-389-14-1 oryginał w egzp. nr 1),	rys. 3÷4	str. 28÷29
12. Informacja BIOZ,		str. 30÷32
13. Uprawnienia projektanta,		str. 33
14. Zaświadczenie projektanta z MOIIB,		str. 34
15. Oświadczenie projektanta.		str. 35



**Wypis z miejscowego planu ogólnego zagospodarowania przestrzennego
Gminy Płońsk zatwierdzonego Uchwałą Rady Gminy XXV/118/96 z dnia
10 października 1996 r. ogłoszoną w Dz. Urz. Woj. Ciech. nr 28 poz. 101.**

- 1 -

URZĄD GMINY
09-100 Płońsk, ul. 19-go Stycznia 22
tel. (0-23) 662-56-35, 662-56-37
fax (0-23) 662-24-26
NIP 567-14-60-004

Uchwała Nr XXV/118/96

Rady Gminy w Płońsku

z dnia 10 PAŹDZIERNIKA 1996 R

Adp. 6924.1.10.2014
w sprawie uchwalenia zmiany miejscowego planu zagospodarowania
przestrzennego gminy Płońsk.

Na podstawie art. 18, ust. 2, pkt 5 ustawy z dnia 8 marca 1990r.
o samorządzie terytorialnym /Dz.U. nr 13 z 1996r. poz. 74 -
tekst jednolity/ oraz art. 26 ustawy z dnia 7 lipca 1994r. o za-
gospodarowaniu przestrzennym /Dz.U. nr 89, poz. 415/ Rada
Gminy w Płońsku uchwala zmianę miejscowego planu zagospodarowania
przestrzennego gminy Płońsk.

§ 1.

1. Zmiana miejscowego planu zagospodarowania przestrzennego
gminy Płońsk obejmuje fragment wsi **P o ś w i ę t n e**.
2. Z części terenu stanowiącego użytki rolne oraz z części
terenu oznaczonego dotychczas symbolem 5 ZD zostają utwo-
rzone tereny:

15 UH,R,S,P - 3,00 ha - teren usług handlu, rzemiosła
składów i zakładów wytwórczych.
16 KS - 0,15 ha - teren drogi dojazdowej.

Granice wyznaczonych terenów stanowią granice zmiany planu.
3. Północną granicę terenu, od strony drogi krajowej nr 619
Płońsk - Nasielsk - Pułtusk, ustala się w odległości
umożliwiającej docelowo poszerzenie drogi do szerokości
równej 35,0 m w liniach rozgraniczających.
4. Linię zabudowy od strony drogi nr 619, ustala się w odle-
głości 25,0 m od krawędzi jezdni.
5. Wzdłuż wschodniej granicy terenu wyznacza się drogę dojaz-
dową o szerokości 12,0 m w liniach rozgraniczających, słu-
żącą do obsługi istniejącej zabudowy oraz ogródków działkowych.
6. Zaopatrzenie w energię elektryczną przewiduje się liniami
napowietrznymi lub kablowymi poprzez stację transformato-
rową od istniejącej linii SN 15 kV.

Porano opłatę skarbową w wysokości..... zł na podstawie art.1 ust.1 pkt 1 lit.a

ustawy z dnia 16 listopada 2006 r. o opłacie skarbowej (t.j. Dz.U. z 2012 poz. 1282)

Działka nr..... znajduje się w terenie zakreślonym kolorem zielonym

Wydano..... stron/y wypisu.

Z up. WÓJTA

mgr Teresa Górska
SEKRETARZ

7. Zaopatrzenie w wodę przewiduje się z istniejącego wodociągu o średnicy Dn 100, przebiegającego wzdłuż drogi nr 619.
8. Odprowadzenie ścieków przewiduje się do istniejącego tłoczego kolektora sanitarnego, przebiegającego wzdłuż drogi nr 619.
9. Zaopatrzenie w gaz ziemny przewiduje się wzdłuż drogi nr 619 od istniejącej sieci miejskiej.
10. Podłączenie do sieci telekomunikacyjnej przewiduje się linią kablową od złącza na sieci zlokalizowanego przy drodze.
11. Realizacja poszczególnych elementów infrastruktury technicznej musi być poprzedzona wykonaniem projektów technicznych zgodnie z wcześniej uzyskanymi warunkami technicznymi w każdej z branż.
12. Prace ziemne przy realizacji inwestycji w granicach wyznaczonych terenów należy prowadzić pod nadzorem archeologicznym.

§ 2.

Dla terenu objętego zmianą planu tracą moc ustalenia miejscowego planu zagospodarowania przestrzennego gminy Płońsk, zatwierdzonego uchwałą nr XIV/68/93 Rady Gminy w Płońsku z dnia 12.05.93r. /ogłoszoną w Dz.Urz.Woj.Ciech. nr 9 poz. 68 z dnia 22.06.93r/.

§ 3.

Stawkę procentową, służącą naliczaniu opłat wynikających z art. 36 ust. 3 ustawy o zagospodarowaniu przestrzennym, ustala się w wysokości ____ %.

§ 4.

Rysunki zmiany planu /nr 1 i 2/ w skali 1 : 2000 i 1 : 10.000, stanowią załączniki do uchwały i obowiązują w zakresie ustaleń:

1. granicy zmiany planu
2. linii rozgraniczających tereny o różnych funkcjach i zasadach zagospodarowania
3. przeznaczenia terenów
4. linii zabudowy.

§ 5.

Wykonanie uchwały powierza się Zarządowi Gminy.

§ 6.


Uchwała wchodzi w życie po upływie 14 dni od daty jej ogłoszenia w Dzienniku Urzędowym Województwa Ciechanowskiego.

Przewodniczący
Rady Gminy

Wyrys z miejscowego planu ogólnego
zagospodarowania przestrzennego
Gminy Płońsk zatwierdzonego Uchwałą
Rady Gminy XXV/118/96 z dnia 10 października 1996 r.
ogłoszoną w Dz. Urz. Woj. Ciech. Nr 28 poz. 101.

ZMIANA MIEJSCOWEGO PLANU ZAGOSPODAROWANIA PRZESTRZENNEGO GMINY PŁOŃSK

Załącznik
do Uchwały nr XXV/118/96 RYSUNEK NR 1
Rady Gminy w Płońsku
z dnia 10. PAŹDZIERNIKA 1996R. 1 : 2 0 0 0

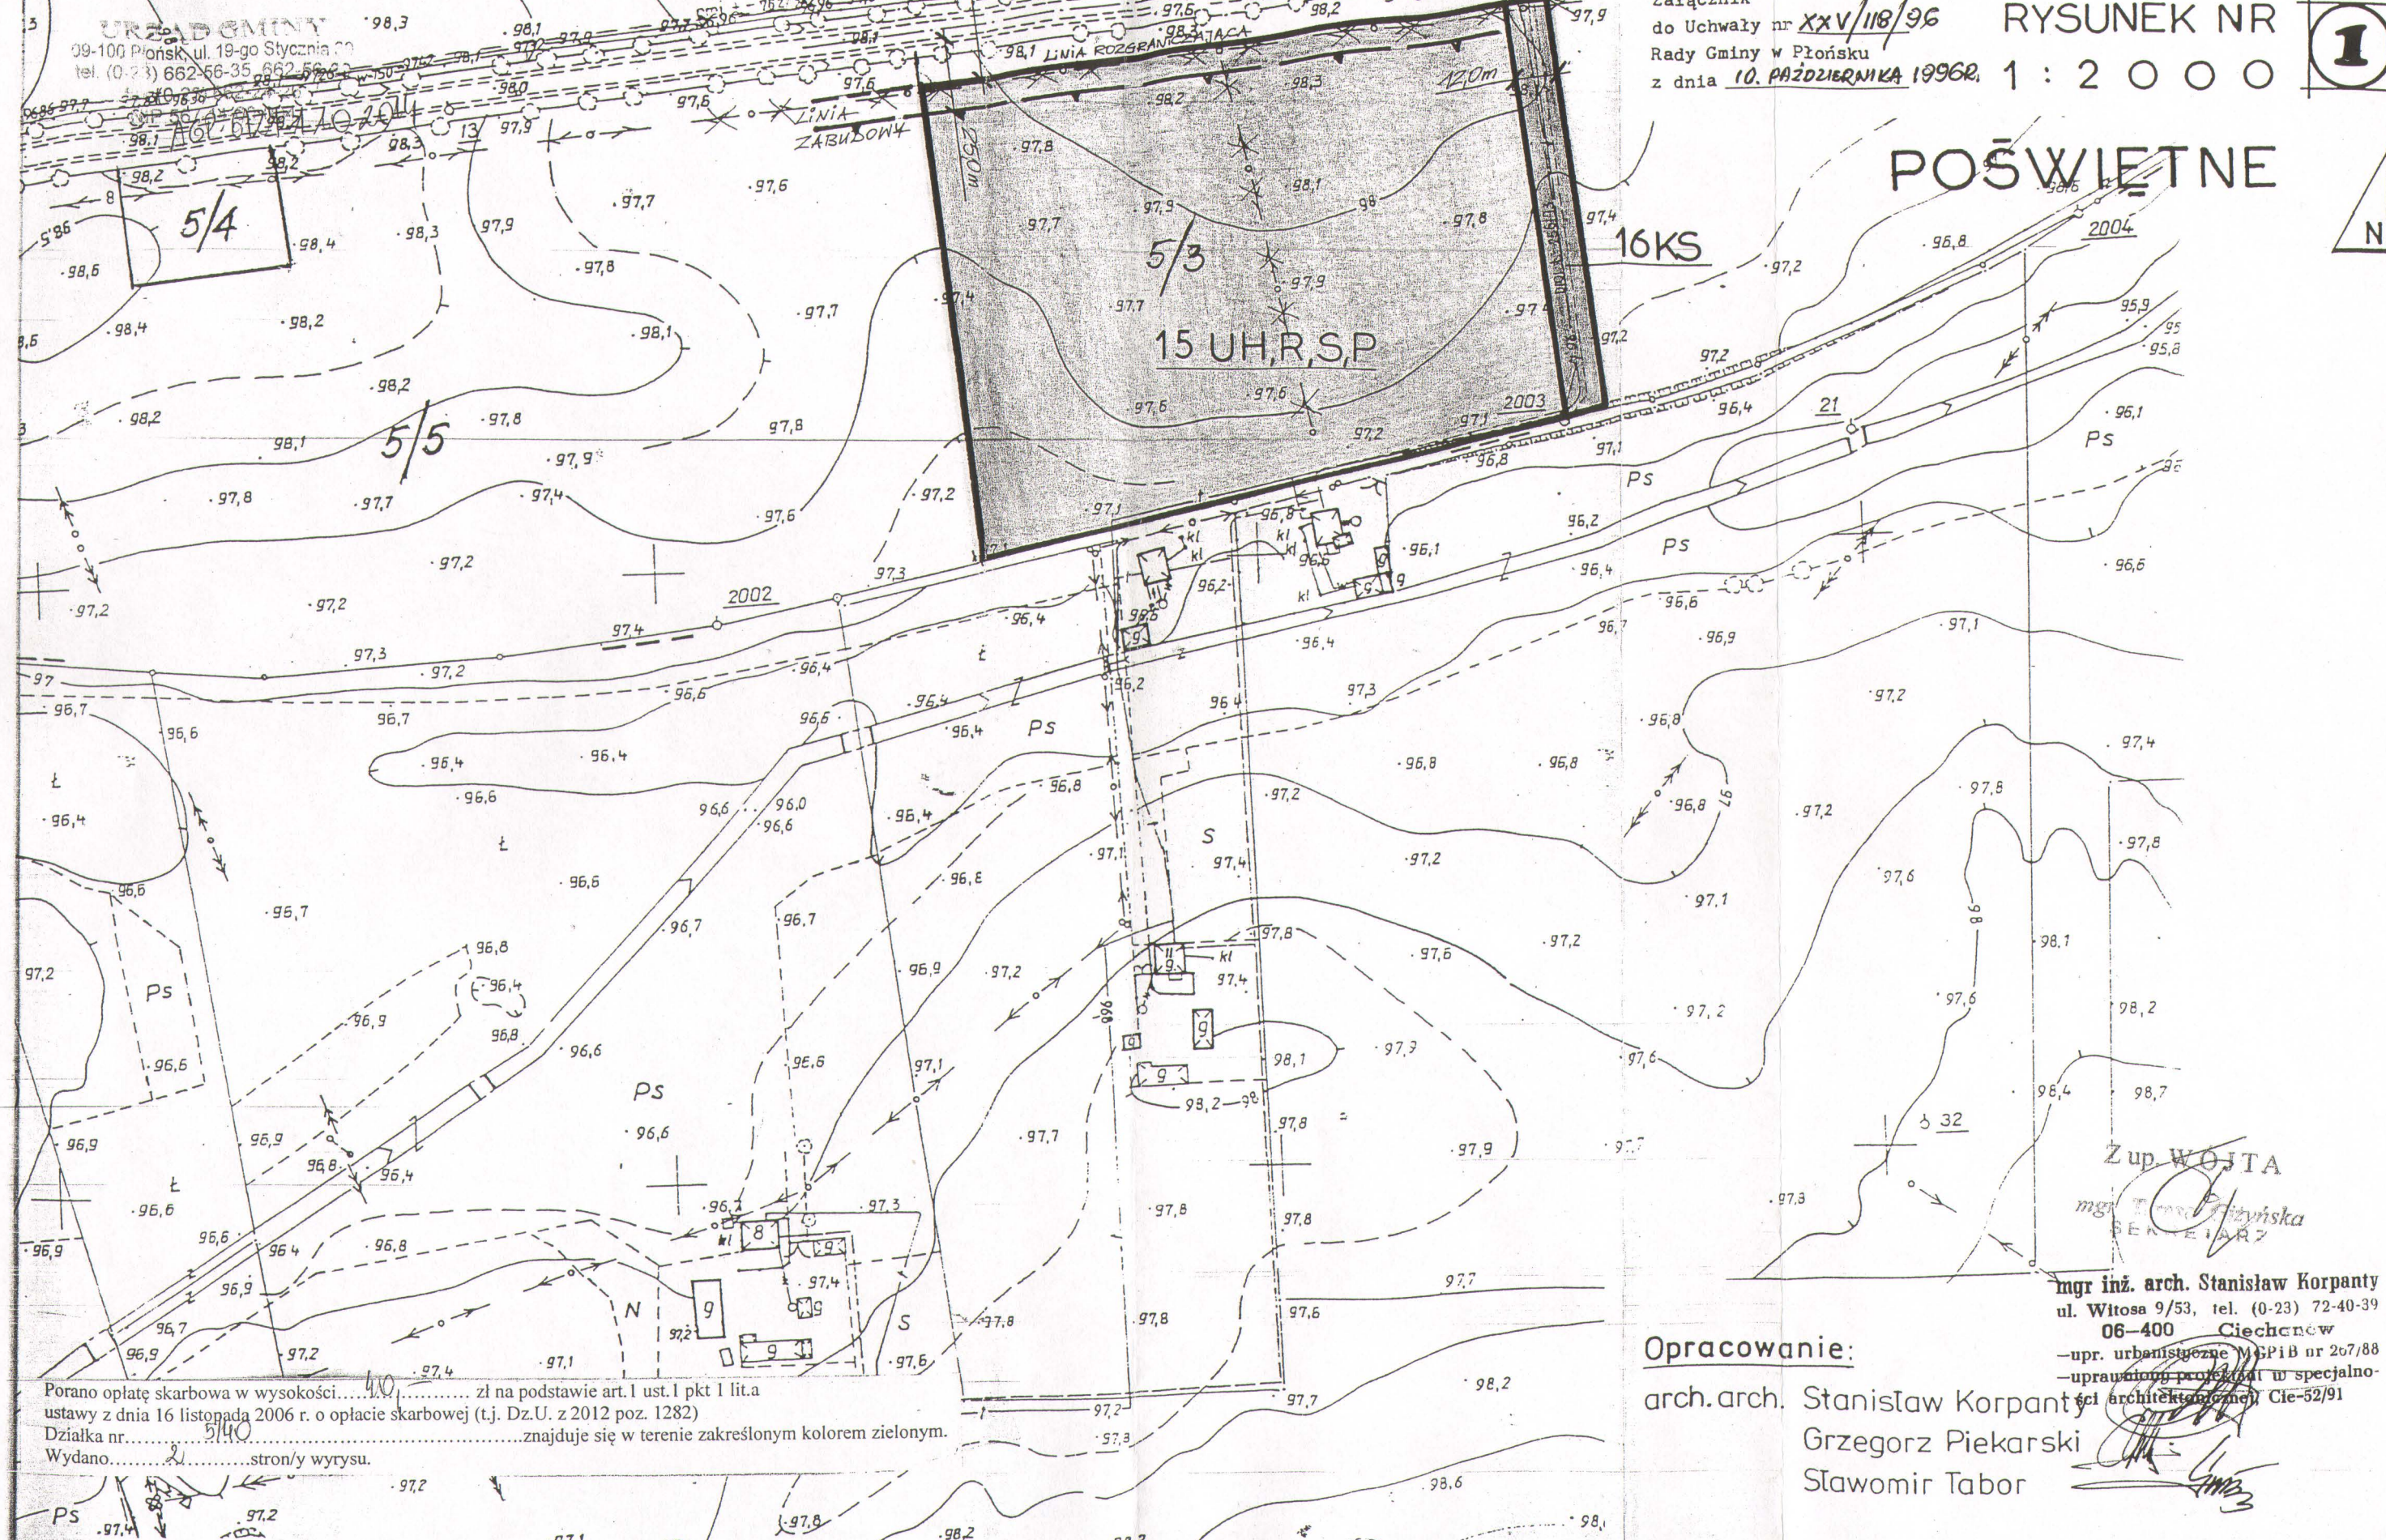

.....
(pieczęć)

Wołomin dnia 23.10.2014r.
(miejscowość, data)

RD-5 4429. 40 - 1235 - 2014- 632

DECYZJA NR 40RD-5/2014

Na podstawie art. 29 ust. 1, 3 i 5 ustawy z dnia 21 marca 1985r. o drogach publicznych (Dz. U. 2007r., Nr 19, poz. 115, z późn. zm.) w związku z § 55 ust. 1 pkt 4 oraz § 77 i § 79 rozporządzenia Ministra Transportu i Gospodarki Morskiej z dnia 2 marca 1999r. w sprawie warunków technicznych, jakim powinny odpowiadać drogi publiczne i ich usytuowanie (Dz. u. Nr 43 poz. 430) oraz art. 104 Kpa, a także Uchwały Zarządu Województwa Mazowieckiego nr 1832 z dnia 28.09.2005r i nr. 1314/273/13 z dnia 16.07.13 w sprawie udzielenia upoważnienia / upoważnień/ do wydawania decyzji administracyjnych/, po rozpatrzeniu wniosku z dnia 13.10.2014r (data wpływu do Rejonu) złożonego przez:

Gminę w Płońsku

ul. 19- go Stycznia 39

09-100 Płońsk

w sprawie zezwolenia na lokalizację zjazdu publicznego z drogi wojewódzkiej nr 632
na działkę o nr. ewid. 5/1 i 5/45 w miejscowości Poświętne

ZEZWALA SIĘ WNIOSKODAWCY

na lokalizację zjazdu publicznego z drogi wojewódzkiej nr. 632 w miejscowości Poświętne z działki drogowej o nr.ewid. 5/42 i 96/3 w km: 3+475 strona prawa na działkę o nr ewid. 5/1 i 5/45 w miejscowości Poświętne stanowiących własność Inwestora

Ustala się następujące warunki zezwolenia:

1. Lokalizacja zjazdu zgodna z projektem zagospodarowania działki
2. Parametry techniczne zjazdu:
 - a/ szerokość zjazdu 6,0m na długości co najmniej 20m licząc od krawędzi drogi wojewódzkiej,
 - b/ obustronne pobocze szerokości 0,75m z kruszywa łamanego,
 - c/ konstrukcja nawierzchni zjazdu w granicach pasa drogowego
 - warstwa ścieralna z betonu asfaltowego grubości 4 cm,
 - warstwa wiążąca z betonu asfaltowego grubości 4cm
 - podbudowa z kruszywa łamanego 0/31,5 stabilizowana mechanicznie grubości 20cm,
 - zasypka z piasku- usytuowanie przepustu Ø 400mm
 - d/pod zjazdem należy wykonać przepust Ø 400mm z rur PEHD zakończony ściankami z betonu prefabrykowanego
 - e/ przecięcie krawędzi nawierzchni zjazdu i drogi wyokrąglone łukiem R- 5,0m
 - f/ pochylenie podłużne zjazdu w obrębie korony drogi dostosowane do jej ukształtowania
3. Niniejsza decyzja stanowi również oświadczenie o dysponowaniu nieruchomością na cele budowlane (art.32 i 33 ustawy z dnia 7 lipca 1994r Prawo budowlane) w zakresie wynikającym z uzgodnionej lokalizacji.
4. Koszty budowy lub przebudowy nawierzchni i urządzeń drogowych znajdujących się w pasie drogowym ponosi inwestor.
5. W przypadku kolizji zjazdu z istniejącymi urządzeniami i obiektami infrastruktury technicznej nie związanej z gospodarką drogową ponosi inwestor i na swój koszt dokona przełożenia lub zabezpieczenia w/w urządzeń lub obiektów.

UZASADNIENIE

Strona wystąpiła z wnioskiem o lokalizację zjazdu publicznego z drogi wojewódzkiej nr 632 na działkę o nr. 5/1 i 5/45 w miejscowości Poświętne, Mazowiecki Zarząd Dróg Wojewódzkich w Warszawie Rejon Drogowy Wołomin – Nowy Dwór Maz. po ponownym rozpatrzeniu wniosku oraz po przeanalizowaniu wypisu z miejscowego planu ogólnego zagospodarowania przestrzennego Gminy Płońsk i po dokonaniu wizji w terenie postanowił wyrazić zgodę na lokalizację zjazdu publicznego na działkę o nr. 5/1 i 5/45 położonych przy drodze wojewódzkiej nr. 632

Kierując się równocześnie zapisami § 55 ust.1 pkt 3 i 4 oraz § 78 i § 79 rozporządzenia Ministra Transportu i Gospodarki Morskiej z dnia 2 marca 1999 w sprawie warunków technicznych, jakim powinny odpowiadać drogi publiczne i ich usytuowania (Dz. U. Nr 43 poz. 430) oraz na podstawie katalogu konstrukcji nawierzchni obowiązującym w Mazowieckim Zarządzie Dróg Wojewódzkich w Warszawie - ustalił parametry techniczne zjazdu wyszczególnione w sentencji decyzji.

Przed rozpoczęciem prac związanych z przebudową /budową zjazdu należy:

1. Dokonać uzgodnienia projektu budowlanego zjazdu w zakresie:
 - geometrii zjazdu w Urzędzie Marszałkowskim Województwa Mazowieckiego Departamencie Nieruchomości i Infrastruktury w Warszawie ul. ks. I. Kłopotowskiego 5
 - konstrukcji w przypadku zjazdu indywidualnego w MZDW Rejonie Drogowym Wołomin-Nowy Dwór Maz. ul. Kobyłkowska 1 a w przypadku zjazdu publicznego w MZDW w Warszawie ul. Mazowiecka 14
2. Uzyskać pozwolenie na budowę zjazdu w trybie i na zasadach określonych w przepisach ustawy z dnia 7 lipca 1994r. Prawo budowlane w przypadku budowy zjazdu lub dokonać zgłoszenia wykonania robót w przypadku przebudowy zjazdu
3. Wystąpić do Rejonu Drogowego Wołomin-Nowy Dwór Maz. o udzielenie zezwolenia na prowadzenie robót w pasie drogowym.
Zezwolenie niniejsze wygasa, jeżeli w ciągu trzech lat od daty wydania, zjazd nie został wybudowany

POUCZENIE

Od niniejszej decyzji służy stronie odwołanie do Samorządowego Kolegium Odwoławczego w Warszawie, ul. Kielecka 44 02-530 Warszawa za pośrednictwem Dyrektora Rejonu Drogowego Wołomin - Nowy Dwór Maz. 05-200 Wołomin, ul. Kobyłkowska 1, w terminie 14 dni od dnia jej doręczenia.

Zgodnie z art. 1 ust.1 lit.c ustawy z dnia 2006.11.16 o opłacie skarbowej (Dz.U.Nr. 225, poz. 1635) strona zobowiązana jest do uiszczenia kwoty 82,0 złotych tytułem opłaty skarbowej za wydanie zezwolenia na lokalizację zjazdu.

Wydanie zezwolenia na lokalizację zjazdu w sprawach budownictwa mieszkaniowego nie podlega opłacie skarbowej.

Gmina Płońsk jako organ administracji samorządowej jest zwolniona z opłaty skarbowej na podstawie art.8 ust.3 ustawy o opłacie skarbowej z dnia 16 listopada 2006r Dz.U. z 2012r. poz. 1282,1448,1512, z 2013r poz. 455,1650, z 2014 poz. 312

Otrzymują:

1. Adresat

2 a/a

Niniejsza decyzja jest
ostateczna

data 07.11.2014r.

Z up. Zarządu Województwa
Mazowieckiego
mgr inż. Stefan Perzanowski

DYREKTOR REJONU DROGOWEGO
Wołomin - Nowy Dwór Maz.

MAPA D/C PROJEKTOWYCH
Skala: 1:500
Ark: 252.443.012.1, 011.2, 012.3,
011.4
Obręb: 0024 - Poświętne dz 5/40
Gmina: 142009_2. Płońsk
Powiat: płoński
woj. mazowieckie

Układ współrz. 1965 strefa 2
Układ wysokościowy: Kronsztadt 60
Kerg. 2598-86/2013

Granice działek wykazano wg mapy ewidencyjnej.
Granice konturów klasyfikacyjnych wkreślono
kolorem zielonym.

Nie wyklucza się w obszarze aktualizacji istnienia
innych urządzeń podziemnych dla których brak jest
informacji branżowych i nie zostały odnalezione
podczas inwentaryzacji.

Uwaga. Dla działki 5/40 nie jest ustanowiona
służebność gruntowa.

Sporządził dnia 14.08.2013.

GLOBAL
USŁUGI GEODEZYJNO-PROJEKTOWE
Rafał Zbrzezny
09-100 Płońsk, ul. 1-go Maja 3
tel.: 508 061 338

Starosta Płoński
Powiatowy Ośrodek Dokumentacji Geodezyjnej i Kartograficznej w
Płońsku. W obszarze ewidencyjnym wina... dokonano
aktualizacji iresetu mapy projektowej. Dokonano z pomiaru
uzupełniającego... i zarejestrowano
dnia...
pod nr...
Linie i zarys mapy...
Przebieg...
budowę...
jednostki uprawnionej...
Zup. STAROSTY
(miejscowości i data)

Kierownik...
...



zakres opracowania



granice



projektowany zjazd



oś projektowanego zjazdu


Rejon Drogi Wojewódzkiej
w Warszawie

Rejon Drogi Wołomin-Nowy Dwór Maz.
05-200 WOŁOMIN, ul. Kobyłkowska 1

załącznik nr...

do Decyzji nr...

z dnia...

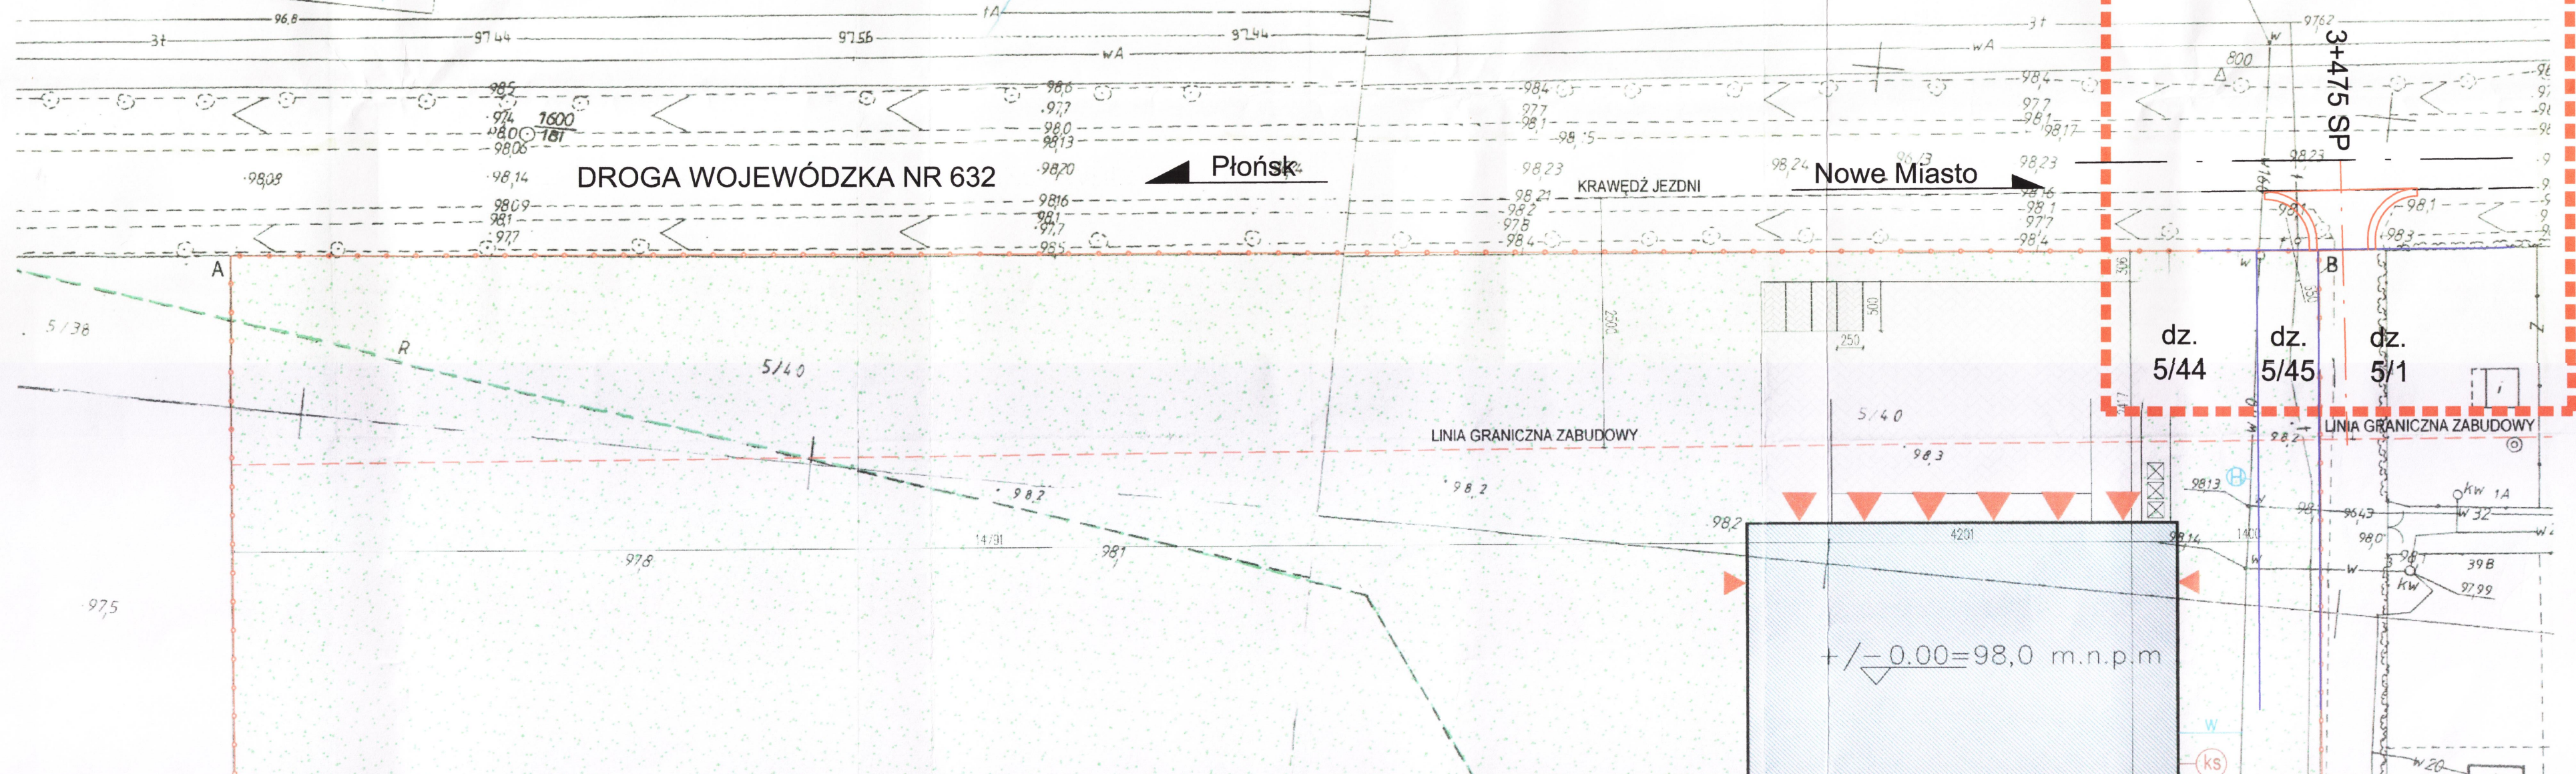

NI-D-I.8010.592.2014.RS

Warszawa, *M* grudnia 2014 r.

Nr Kanc.: *218423*

DROG - POL II s.c.
Poświętne, ul. Podmiejska 7
09-100 PŁOŃSK

Obiekt: zjazd publiczny (droga dojazdowa na działkach nr 5/1 i 5/45) z drogi wojewódzkiej nr 632 (km 3+475)
w m. Poświętne, gm. Płońsk.

Faza: projekt budowlany

W odpowiedzi na Państwa wniosek z dnia 06.11.2014 r. uzupełniony pismem z dnia 26.11.2014 r. oraz po zapoznaniu się z dostarczoną dokumentacją, opiniuję w zakresie rozwiązań geometrycznych przedstawiony projekt budowlany włączenia drogi dojazdowej do drogi wojewódzkiej nr 632 km 3+475 w m. Poświętne, gm. Płońsk z nw. uwagą do uwzględnienia w projekcie stałej organizacji ruchu:

- włączenie drogi dojazdowej wyokrąglone łukami o promieniu R=8,0 m.

Projekt stałej organizacji ruchu dowiązanej do istniejącego pikietaża drogi wojewódzkiej (pikietaż można uzyskać w Rejonie Drogowym Wołomin – Nowy Dwór Mazowiecki) oraz projekt organizacji ruchu na czas budowy zjazdu należy złożyć do zatwierdzenia w Departamencie Nieruchomości i Infrastruktury Urzędu Marszałkowskiego Województwa Mazowieckiego w Warszawie (ul. Kłopotowskiego 5, 03–718 Warszawa). Zgodnie z § 4 rozporządzenia Ministra Infrastruktury z dnia 23 września 2003 r. w sprawie szczegółowych warunków zarządzania ruchem na drogach oraz wykonywania nadzoru nad tym zarządzaniem (Dz. U. z 2003 r., Nr 177, poz. 1729) **zatwierdzona stała organizacja ruchu, związana z budową lub przebudową drogi albo z budową dojazdu do obiektu przy drodze, stanowi integralną część dokumentacji budowy.**

Szczegóły techniczne i konstrukcyjne w granicach pasa drogowego drogi wojewódzkiej należy uzgodnić z Mazowieckim Zarządem Dróg Wojewódzkich w Warszawie.

Opinia ważna wraz z rysunkiem.

Załącznik 1.

Do wiadomości:


Rejon Drogowy MZDW
Wołomin – Nowy Dwór Mazowiecki

[Podpis]
Z up. Marszałka Województwa
Jay Bartosz
Zastępca Dyrektora Departamentu
Nieruchomości i Infrastruktury

Sprawę prowadzi:
Renata Standziak-Myrcha
tel. (22) 59-79-811



Do opinii / pisma znak NI-D-1.8010. 592. 2014. RS
Z dnia 11 grudnia 2014

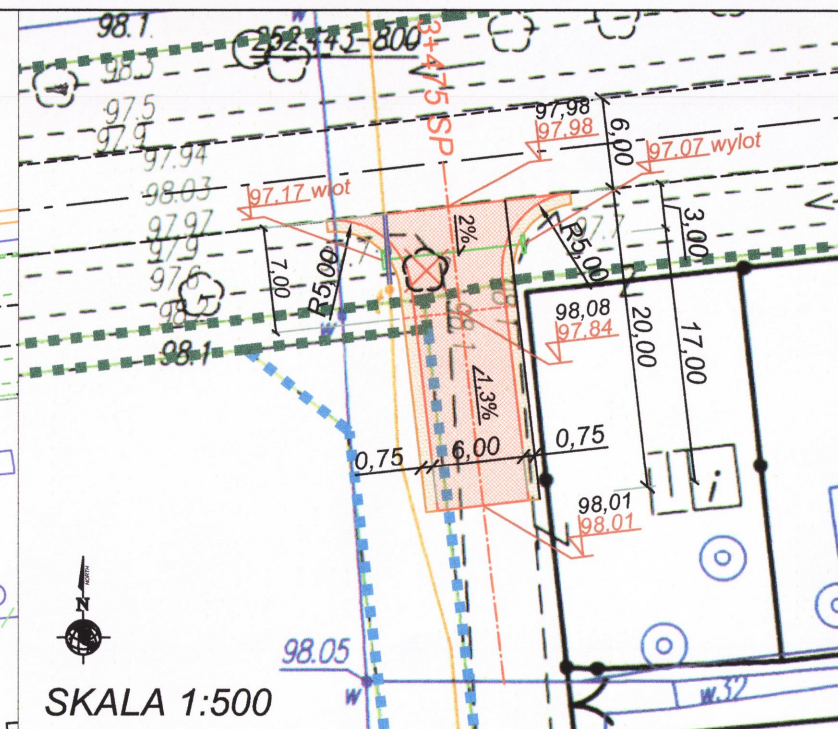

LEGENDA

The diagram shows a vertical stack of layers. From top to bottom, there are four thin horizontal lines (blue dashed, green dashed, black dashed, and red dashed), followed by a thick red rectangular block, then a thick orange rectangular block, and finally a green horizontal line with arrows at both ends. Below the orange block, there are two vertical dimension lines with arrows. The first is red and labeled 14.67 . The second is black and labeled 14.72 . Below these, there is a circle with a cross inside, and a horizontal dimension line with arrows at both ends labeled 16.00 .

2



W5-4427-389-14-1

Warszawa, dnia 7 stycznia 2015 r.

P.H.U. „DROG – POL II s.c.”
Ul. Podmiejska 7
09 – 100 Płońsk

Dotyczy: uzgodnienia konstrukcji nawierzchni zjazdu publicznego z DW 632 na teren działki nr 5/1 i 5/45 w m. Poświętne, gmina Płońsk.

W odpowiedzi na pismo DROG-POL II 2014/195 z dnia 22.12.2014r, Mazowiecki Zarząd Dróg Wojewódzkich w Warszawie **uzgadnia** (Uzgodnienie nr UK-632-2/15 z dnia 22.12.2014r) konstrukcję nawierzchni zjazdu publicznego z drogi wojewódzkiej nr 632 na teren działki nr 5/1 i 5/45 w miejscowości Poświętne, gmina Płońsk, zgodnie z załączonymi do Projektu Budowlanego Wykonawczego rysunkami nr 3 i 4.

p.o. Dyrektora
Mazowieckiego Zarządu Dróg Wojewódzkich
w Warszawie

mgr inż. Zbigniew Ostrowski

Decyzja

Działając na podstawie:

1. art. 122 ust. 1 pkt 3, art. 125, art. 127 ust. 1 i ust. 5, art. 128, art. 131, art. 140 ust. 1 w związku z art. 9 ust. 1 pkt 19a oraz ust. 2 pkt 2 ustawy z dnia 18 lipca 2001 r **Prawo wodne** (tekst jednolity: Dz. U. z 2012 r poz. 145 z późn. zm.) oraz
2. art. 104 ustawy z dnia 14 czerwca 1960 r **Kodeks postępowania administracyjnego** (tekst jednolity Dz. U. z 2013 r poz. 267 z późn. zm.)

po rozpatrzeniu wniosku Gminy Płońsk ul. 19 Stycznia 39b 09-100 Płońsk, w sprawie wydania pozwolenia wodnoprawnego na przebudowę rowu przy drodze wojewódzkiej Nr 632 w km 3+475SP w miejscowości Poświętne, gmina Płońsk, stanowiącej działkę drogową nr ewid. 96/3 obręb 0024 Poświętne, poprzez wykonanie przepustu pod projektowanym zjazdem publicznym z drogi wojewódzkiej na teren działek o nr ewid. 5/1 i 5/45 w miejscowości Poświętne, gm. Płońsk, powiat płoński woj. mazowieckie.

orzekam

- I. Wydać Gminie Płońsk, ul. 19 Stycznia 39b 09-100 Płońsk, pozwolenie wodnoprawne na przebudowę rowu przy drodze wojewódzkiej Nr 632 w km 3+475SP w miejscowości Poświętne, gmina Płońsk, stanowiącej działkę drogową nr ewid. 96/3 obręb 0024 Poświętne, poprzez wykonanie przepustu pod projektowanym zjazdem publicznym z drogi wojewódzkiej na teren działek o nr ewid. 5/1 i 5/45 w miejscowości Poświętne, gm. Płońsk, powiat płoński woj. mazowieckie.
- II. Określić warunki pozwolenia wodnoprawnego na wykonanie przebudowy rowu przydrożnego, opisanego w pkt I, w sposób następujący:
 1. Dopuszcza się wykonanie przepustu z rur PEHD o średnicy Ø 400 mm, długości 9,0 m, zabezpieczonego obustronnie betonowymi ściankami czołowymi. Rzędna dna wlotu przepustu 97,18 m npm, rzędna dna wylotu 97,06 m npm.
 2. Współrzędne geograficzne przepustu w układzie WGS 84:
N = 52° 37'34,41", E = 20°24'23,06"
 3. Pozwolenie wodnoprawne wygasa, jeżeli zakład nie rozpoczął wykonywania urządzeń wodnych w terminie 3 lat od dnia, w którym pozwolenie wodnoprawne na wykonanie tych urządzeń stało się ostateczne (art. 135 pkt 3 ustawy Prawo wodne).
 4. Niniejsze pozwolenie może być w każdej chwili cofnięte lub ograniczone jeżeli urządzenia wodne wykonane zostaną niezgodnie z warunkami ustalonymi w pozwoleniu wodnoprawnym lub nie będą należycie utrzymywane(art. 136 ust. 1 pkt 2 ustawy Prawo wodne).
 5. W przypadku naruszenia interesów osób trzecich, zmiany sposobu użytkowania wód w regionie wodnym lub zmiany uprawnień innego zakładu mających wpływ na

wykonanie pozwolenia wodnoprawnego pozwolenie może być zmienione lub mogą być nałożone na właściciela dodatkowe obowiązki.

6. Pozwolenie nie rodzi praw do nieruchomości i urządzeń wodnych koniecznych do jego realizacji oraz nie narusza praw własności i uprawnień osób trzecich przysługujących wobec tych nieruchomości i urządzeń (zgodnie z art. 123 ust. 2 ustawy Prawo wodne).

Uzasadnienie

Wnioskodawca Gmina Płońsk, ul. 19-go Stycznia 39b 09-100 Płońsk, reprezentowana przez pełnomocnika – Pana Pawła Szymańskiego, zwrócił się do Starosty Płońskiego z wnioskiem w sprawie wydania pozwolenia wodnoprawnego na przebudowę rowu przy drodze wojewódzkiej Nr 632 w km 3+475SP w miejscowości Poświętne, gmina Płońsk, stanowiącej działkę drogową nr ewid. 96/3 obręb 0024 Poświętne, poprzez wykonanie przepustu pod projektowanym zjazdem publicznym z drogi wojewódzkiej na teren działek o nr ewid. 5/1 i 5/45 w miejscowości Poświętne, gm. Płońsk, powiat płoński woj. mazowieckie.

Do wniosku dołączono: operat wodnoprawny wraz z opisem zamierzonej działalności w języku nietechnicznym, pełnomocnictwo z dnia 30.09.2014 r udzielone przez Wójta Gminy Płońsk Panu Pawłowi Szymańskiemu, wypis z miejscowego planu ogólnego zagospodarowania przestrzennego Gminy Płońsk oraz kopię decyzji Mazowieckiego Zarządu Dróg Wojewódzkich w Warszawie Nr 40RD-5/2014 z dnia 23.10.2014 r znak RD-5 4429.40 -1235-2014-632 w sprawie zezwolenia na lokalizację zjazdu publicznego z drogi wojewódzkiej nr 632 na działkę o nr ewid. 5/1 i 5/45 w miejscowości Poświętne.

Konieczność uzyskania pozwolenia wodnoprawnego na przebudowę urządzenia wodnego – rowu wynika z art. 122 ust. 1 pkt 3 w związku z art. 9 ust. 1 pkt 19a oraz ust. 2 pkt 2 ustawy *Prawo wodne*.

Parametry przepustu określone w pkt II 1-2 niniejszej decyzji ustalono na podstawie przedłożonej przez Wnioskodawcę dokumentacji. Zgodnie z art. 127 ust. 5 ustawy z dnia 18 lipca 2001 r Prawo wodne nie określono czasu obowiązywania pozwolenia wodnoprawnego na wykonanie urządzeń wodnych, zastrzegając jednocześnie, że pozwolenie wodnoprawne wygasa, jeżeli zakład nie rozpocznie wykonywania urządzenia wodnego w terminie 3 lat od dnia, w którym pozwolenie wodnoprawne na wykonanie tych urządzeń stało się ostateczne (art. 135 pkt 3 ustawy Prawo wodne).

Pismem z dnia 13.02.2015 r Starosta Płoński zawiadomił strony o wszczęciu postępowania administracyjnego, możliwości zapoznania się z aktami sprawy i przedstawienia stanowiska odnośnie zgromadzonych w sprawie dowodów. Jednocześnie mając na uwadze normę prawną wynikającą z art. 10 ustawy z dnia 14 czerwca 1960 r Kodeks postępowania administracyjnego, organ wskazał, że nie zajęcie stanowiska przez Strony będzie skutkować wydaniem decyzji na podstawie zgromadzonych w sprawie akt. Zawiadomienie podano również do wiadomości publicznej (strona internetowa, tablica ogłoszeń urzędu). Do dnia wydania decyzji nie zgłoszono żadnych wniosków ani uwag dotyczących przedsięwzięcia.

Postanowienia niniejszej decyzji nie naruszają przepisów planu gospodarowania wodami na obszarze dorzecza ani warunków korzystania z wód regionu wodnego lub warunków korzystania

z wód zlewni, ustaleń miejscowego planu zagospodarowania przestrzennego, wymagań ochrony zdrowia ludzi, środowiska i dóbr kultury wpisanych do rejestru zabytków oraz wynikających z odrębnych przepisów.

Biorąc pod uwagę powyższe orzeczono jak w sentencji.

Pouczenie :

Pozwolenie nie rodzi praw do nieruchomości i urządzeń wodnych koniecznych do jego realizacji oraz nie narusza praw własności i uprawnień osób trzecich przysługujących wobec tych nieruchomości i urządzeń (zgodnie z art. 123 ust. 2 ustawy Prawo wodne).

Od niniejszej decyzji służy odwołanie do Dyrektora Regionalnego Zarządu Gospodarki Wodnej w Warszawie ul. Zarzecze 13B 03-194 Warszawa za pośrednictwem Starosty Płońskiego, ul. Płocka 39 09-100 Płońsk, w terminie 14 dni od dnia jej otrzymania.

Otrzymują:

- ① Wójt Gminy Płońsk
ul. 19-go stycznia 39b
09-100 Płońsk
pełnomocnik:
Paweł Szymański
ul. Podmiejska 7
09-100 Płońsk
2. Mazowiecki Zarząd Dróg Wojewódzkich w Warszawie
Rejon Drogowy Wołomin – Nowy Dwór Mazowiecki
z siedzibą w Wołominie
ul. Kobyłkowska 1
05 – 200 Wołomin
3. Polski Związek Działkowców
Okręgowy Zarząd Mazowiecki
Delegatura Rejonowa w Ciechanowie
ul. Orylska 3A
06-400 Ciechanów
4. a/a

Do wiadomości:

Dyrektor Regionalnego Zarządu Gospodarki Wodnej w Warszawie
ul. Zarzecze 13b
03-194 Warszawa

Na podstawie art. 7 pkt 3 ustawy z dnia 16 listopada 2006 r o opłacie skarbowej (tekst jednolity: Dz. U z 2014 r , poz. 1628 z późn. zm.) wydanie niniejszej decyzji oraz złożenie pełnomocnictwa podlega zwolnieniu od opłaty skarbowej.

Z up. STAROSTY
mgr inż. Włodzisław Giziński
Naczelnik Wydziału Rolnictwa, Leśnictwa
i Ochrony Środowiska

Decyzja stała się ostateczna
w dniu ...17.03.2015r...
Płońsk, dnia 23.03.2015

Z up. STAROSTY
mgr inż. Alina Braulińska
NACZELNIK
Wydziału Rolnictwa, Leśnictwa
i Ochrony Środowiska

Płońsk, dnia 27.06.2014 r.

GK.6131.104a.2014

DECYZJA

Na podstawie art. 83 ust. 1, art. 84 ust. 1-3, art. 85 ust. 1-4 i art. 87 ust. 3 i 4 ustawy z dnia 16 kwietnia 2004 r. o ochronie przyrody (Dz. U. z 2013 r. poz. 627 j.t.), w związku z rozporządzeniem Ministra Środowiska z dnia 13 października 2004 r. w sprawie stawek opłat dla poszczególnych rodzajów i gatunków drzew (Dz. U. z 2004 r., poz. 2306 z późn. zm.) Obwieszczenie Ministra Środowiska z dn. 24.10.2013r w sprawie stawek opłat za usunięcie drzew i krzewów oraz stawek kar za zniszczenie zieleni na rok 2014 Monitor Polski z 2013r poz 835 oraz art. 104 i 107 ustawy z dnia 14 czerwca 1960 r. - Kodeks postępowania administracyjnego (tj. Dz. U. z 2013 r., poz. 267) na wniosek **DURASAN S.A,09-100 Płońsk ,Młodzieżowa 28C**

Wójt Gminy Płońsk

- 1. Zezwala Firmie DURASAN S.A,09-100 Płońsk, ul. Młodzieżowa 28 C** na usunięcie 1 szt.drzewa:(gatunek-jesion),rosnącego na nieruchomości stanowiącej własność wnioskodawcy - dz. nr ewid. 5/40 położonej w miejscowości Poświętne, i określam termin wycinki **do dnia 31 grudnia 2015 r**
2. Wszystkie skutki związane z usunięciem drzewa obciążają Wnioskodawcę.
3. Ww. drzewa należy spiłować poniżej powierzchni ziemi z zachowaniem bezpieczeństwa publicznego.
4. Na podstawie art. 84 ust 1 ww. ustawy o ochronie przyrody, nalicza się opłatę w wysokości **88 519,73 zł (słownie :osiemdziesiąt osiem tysięcy, pięćset dziewiętnaście zł 73/100)**(Załącznik Nr 1 do decyzji), którą na podstawie art. 84 ust. 4 ww. ustawy o ochronie przyrody odracza się na okres 3 lat od dnia wydania zezwolenia, jeżeli nasadzone drzewa zachowają żywotność po upływie 3 lat od dnia ich posadzenia lub nie zachowują żywotności, z przyczyn niezależnych od posiadacza nieruchomości, należność z tytułu ustalonej opłaty za usunięte drzewa podlega umorzeniu.
- 5. Zobowiązuje się Wnioskodawcę** do dokonania nasadzenia zamiennego drzew lub krzewów w ilości 1 szt dowolnego gatunku na gruncie Wnioskodawcy.
- 6. Zobowiązuje się Wnioskodawcę** do niezwłocznego poinformowania Urzędu Gminy o terminie i miejscu dokonanych nasadzeń, utrzymaniu nowych nasadzeń w należytym stanie zdrowotnym poprzez właściwą pielęgnację, w celu zachowania ich żywotności.
7. Termin uiszczenia powyższej opłaty odracza się **do dnia 27.05.2017 r.**

UZASADNIENIE

W dniu 12.06. 2014 r. Wnioskodawca wniósł o udzielenie zezwolenia na usunięcie 1 szt. drzewa: tj. (gatunku – jesion) rosnącego na nieruchomości stanowiącej własność Wnioskodawcy - nr ewid. 5/40 położonej w miejscowości Poświętne, gm .Płońsk w terminie do dnia 31 grudnia 2015 r.

Złożony wniosek spełniał wymogi art. 83 ust. 4 ustawy o ochronie przyrody. Planowane do wycinki drzewa nie stanowią plantacji, nie rosną w lesie, na terenie ogrodu botanicznego lub zoologicznego, nie należą do gatunków owocowych, a ich wiek przekroczył 10 lat.

Na podstawie przeprowadzonej wizji w terenie w dniu 23.06.2014 r. stwierdzono, że ww. drzewo znajduje się w złej kondycji zdrowotnej, posiada znaczne uszkodzenia w obrębie korony, drzewo posiada częściową próchnicę pnia i zagraża bezpieczeństwu osób i mienia. Kwalifikuje się do wycinki.

W ocenie organu orzekającego wniosek dot. wycinki drzew zasługuje na uwzględnienie. Usunięcie drzew jest konieczne z uwagi na uzasadnione potrzeby Wnioskodawcy. Usunięcie 1 szt. drzewa: tj. drzew gatunku – jesion, z przedmiotowej nieruchomości nie spowoduje nieodwracalnych szkód w środowisku przyrodniczym.

W obrębie przedmiotowych zadrzewień nie stwierdzono gatunków chronionych. Wysokość opłaty za każde drzewo została określona na podstawie obwodu pnia mierzonego na wysokości 130 cm i z zastosowaniem stawek wynikających z rozporządzenia Ministra Środowiska z dnia 13 października 2004 r. w sprawie stawek opłat dla poszczególnych rodzajów i gatunków drzew (Dz. U. z 2004, poz. 2306 z późn. zm.). Integralną częścią niniejszej decyzji jest załącznik graficzny przedstawiający położenie drzewa, którego dotyczy zezwolenie.

Opłaty te na podstawie art. 85 ust. 5 odracza się na okres 3 lat, a jeżeli posadzone w zamian drzewa i krzewy zachowają żywotność po upływie 3 lat od dnia ich posadzenia lub nie zachowują żywotności z przyczyn niezależnych od posiadacza nieruchomości, należność z tytułu ustalonej opłaty za usunięte drzewa podlega umorzeniu.

Wobec powyższego, na podstawie art. 83 ust. 1, art. 84 ust. 1-3, art. 85 i art. 87 ustawy z dnia 16 kwietnia 2004 r. o ochronie przyrody (tekst jedn. Dz. U. z 2013 r., poz. 627 j.t.) należało orzec jak w sentencji decyzji.

Z up. Wójta
DYREKTOR
Wydziału Gospodarki Komunalnej
i Ochrony Środowiska
mgr Wiesław Targalski

Pouczenie

Od niniejszej decyzji służy stronie odwołanie do Samorządowego Kolegium Odwoławczego w Ciechanowie. Odwołanie wnosi się za pośrednictwem Wójta Gminy Płońsk, w terminie 14 dni od dnia doręczenia decyzji.

**DECYZJA NINIEJSZA
JEST OSTATECZNA**

24.02.2015

Otrzymują:

1. Adresat
2. a/a

URZĄD GMINY
09-100 Płońsk, ul. 19 Stycznia 39
tel. 23/ 662-30-35, 662-50-89
fax 23/ 662-24-26
NIP 567-14-60-004

DYREKTOR
Wydziału Gospodarki Komunalnej
i Ochrony Środowiska
mgr Wiesław Targalski

STAROSTA PŁOŃSKIGG.6621.1. **937**.2014Województwo : **Mazowieckie**Powiat : **Płoński**Jednostka ewidencyjna : **142009_2 PŁOŃSK - GMINA**Obręb : **142009_2.0024****POŚWIĘTNE****WYPIS Z REJESTRU GRUNTÓW**

z dnia: 2014-10-21

Jednostka rejestrowa : **G.158**

Lp	Podmiot ewidencyjny	Charakter własności / władania	Udział
1	GMINA PŁOŃSK PŁOŃSK; UL. 19-GO STYCZNIA 39;	własność	1/1
2	POLSKI ZWIĄZEK DZIAŁKOWCÓW PRZEDST.RYSZARD KIERSZA - CIECHANÓW CIECHANÓW; UL. POWSTAŃCÓW WIELKOPOLSKICH 7 M. 18;	Użytkowanie wieczyste	1/1

Nr działki	Ark.	Położenie działki	Opis użytku	Oznaczenie użytków i konturów klasyfikac.	Pow. użytku [ha]	Pow. działki [ha]	Nr KW lub inny dokument własności
5/1			grunty orne	RIVb	0.6200	3.4200	AN. 2005/99
			grunty orne	RV	1.7600		PL1L/00013940/6
			grunty orne	RVI	1.0400		

Id działki: **142009_2.0024.5/1**

Wartość w tys. zł:

Rejestr zabytków :

Rejon statystyczny :

Razem powierzchnia działek :


3.4200 ha

Słownie : trzy ha. cztery tysiące dwieście m. kwadr.

Wypis zawiera dane według stanu na dzień : 2014-10-21

Sporządził : **BARBARA ZIEMBIŃSKA****DOKUMENT NINIEJSZY JEST
PRZEZNACZONY DO DOKONYWANIA
WPISU W KSIĘDZE WIECZYTEJ**

Z up. STAROSTY
mgr inż. Artur Ceglowski
Kierownik Oddziału w Wydziale
Geodezji, Katastru
i Gospodarki Nieruchomościami

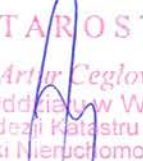

Nr AGP.6831.33.2014

DECYZJA

Na podstawie art. 93 ust. 1 i 2, art. 96 ust. 1 i 4, art. 97 ust. 1 i 1a pkt. 5-8, art. 98 ust. 1 i 2 ustawy z dnia 21 sierpnia 1997 r. o gospodarce nieruchomościami (jedn. tekst z 2014 r. Dz. U. 4 poz. 518 ze zm.), § 2, 7 rozporządzenia Rady Ministrów z dnia 7 grudnia 2004 r. w sprawie sposobu i trybu dokonywania podziałów nieruchomości (Dz. U. Nr 268 poz. 2663), po rozpatrzeniu wniosku właściciela firmy **Durasan Spółka akcyjna z siedzibą w Płońsku, ul. Młodzieżowa 28 C** w sprawie zatwierdzenia podziału nieruchomości oznaczonej w ewidencji gruntów obrębu **Poświętne** jako **działka nr 5/40 o pow. 3,1170 ha,**

o r z e k a m

z a t w i e r d z i ć podział nieruchomości oznaczonych w ewidencji gruntów obrębu **Poświętne** gm. Płońsk jako **działka nr 5/40 o powierzchni 3,1170 ha,** polegający na wydzieleniu działek oznaczonych numerami :

- **5/42 o pow. 0,0402 ha,** przeznaczenie na poszerzenie drogi wojewódzkiej nr 619 (obecnie droga nr 632 relacji -Płońsk – Nowe Miasto – Nasielsk – Dębe – Legionowo – Rembelszczyzna – Marki),
- **5/43 o pow. 0,7370 ha,** przeznaczenie na realizację usług, handlu, rzemiosła, składów i zakładów wytwórczych,
- **5/44 o pow. 2,2534 ha,** przeznaczenie na realizację usług, handlu, rzemiosła, składów i zakładów wytwórczych,
- **5/45 o pow. 0,0864 ha,** przeznaczenie na drogę dojazdową,

zgodnie z mapą podziału wykonaną przez geodetę uprawnionego **Andrzeja Bytniewskiego - Pracownia Geodezyjna Andrzej Bytniewski, 09-100 Płońsk ul. Gen. St. Maczka 3,** przyjętą do zasobu geodezyjnego i kartograficznego Powiatowego Ośrodka Dokumentacji Geodezyjnej i Kartograficznej w Płońsku za numerem **P.1420.2014.1825 w dniu 22.08.2014 r.,** a stanowiącą integralną część niniejszej decyzji.

Decyzja niniejsza stanowi podstawę do dokonania wpisów w księdze wieczystej oraz w katastrze nieruchomości.

Uzasadnienie

Firma Durasan Spółka akcyjna z siedzibą w Płońsku wystąpiła z wnioskiem o zatwierdzenie projektu podziału działki nr 5/40, będącej jej własnością, położonej w miejscowości Poświętne gm. Płońsk, przedkładając mapę z projektem podziału.

Przedłożona mapa z projektem podziału działki nr 5/40 jest zgodna z ustaleniami miejscowego planu zagospodarowania przestrzennego Gminy Płońsk, zatwierdzonego uchwałą Rady Gminy nr XXV/118/96 z dnia 10 października 1996 r. (Dz. Urz. Woj. Ciech. Nr 28, poz. 101 z dn. 30.10.1996 r.), w którym dzielona działka znajduje się w terenach:

- usług, handlu, rzemiosła, składów i zakładów wytwórczych – **symbol 15 UH,R,S,P**,
- poszerzenia drogi wojewódzkiej nr 619 (obecnie droga nr 632 relacji -Płońsk – Nowe Miasto – Nasielsk – Dębe – Legionowo – Rembelszczyzna – Marki)- **symbol KS**,
- drogi dojazdowej - **symbol 16 KS**.

Z dniem, w którym decyzja zatwierdzająca przedmiotowy podział stanie się ostateczna, działka nr 5/42 położona w miejscowości Poświętne, wydzielona z nieruchomości dz. nr 5/40, której podział został zatwierdzony na wniosek właściciela przejdzie z mocy prawa na własność Województwa Mazowieckiego, natomiast działka nr 5/45 z mocy prawa przejdzie na własność Gminy Płońsk

Przedmiotowy podział został zaopiniowany postanowieniem Wójta Gminy Płońsk Nr AGP. 6724.33.2014 z dnia 30.06.2014 r.

Biorąc pod uwagę powyższe należało orzec jak w sentencji.

Od decyzji niniejszej służy stronie odwołanie do Samorządowego Kolegium Odwoławczego w Ciechanowie, ul. Rzeczkowska 6, za moim pośrednictwem w terminie 14 dni od dnia jej otrzymania.

Otrzymują :

1. Durasan Spółka akcyjna z siedzibą w Płońsku
09-100 Płońsk, ul. Młodzieżowa 28C.
2. Urząd Marszałkowski Województwa Mazowieckiego w Warszawie
Departament Nieruchomości i Infrastruktury
03-708 Warszawa
ul. Ks. I. Kłopotowskiego 5
3. Starostwo Powiatowe w Płońsku
Wydział Geodezji, Katastru
i Gospodarki Nieruchomościami
ul. ZWM 10, 09-100 Płońsk
4. Sąd Rejonowy w Płońsku
IV Wydział Ksiąg Wieczystych
ul. Sienkiewicza 9a
5. a/a.

Z up. WÓJTA

mgr *Teresa Gizińska*
SEKRETARZ




DECYZJA NINIEJSZA
JEST OSTATECZNA


INSPEKTOR
ds. Geodezji i Gospodarki Gruntami

Lilla Smierczewska
15.08.2014 r.

WYKAZ ZMIAN DANYCH EWIDENCYJNYCH DOTYCZĄCYCH DZIAŁKI 5/40

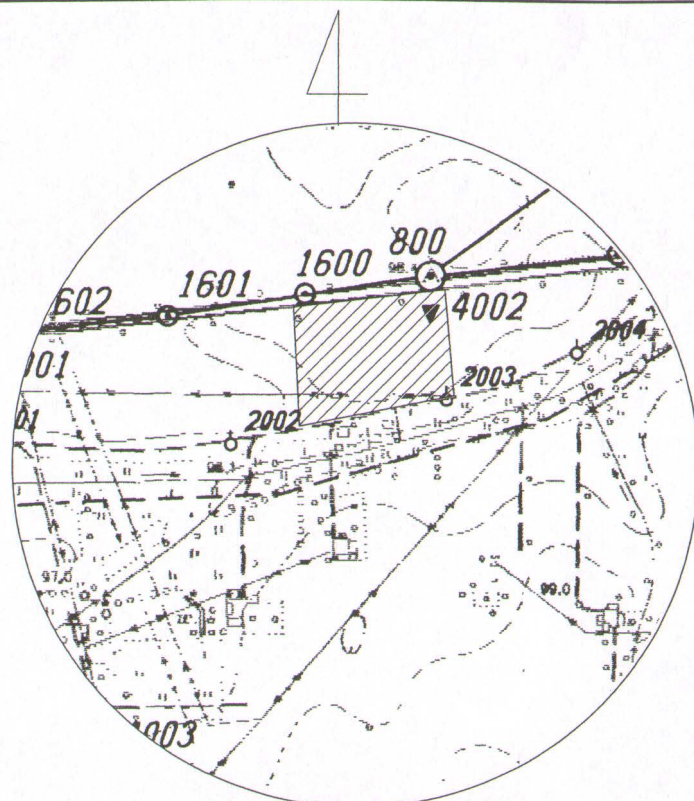

szkic orientacyjny 1: 10 000

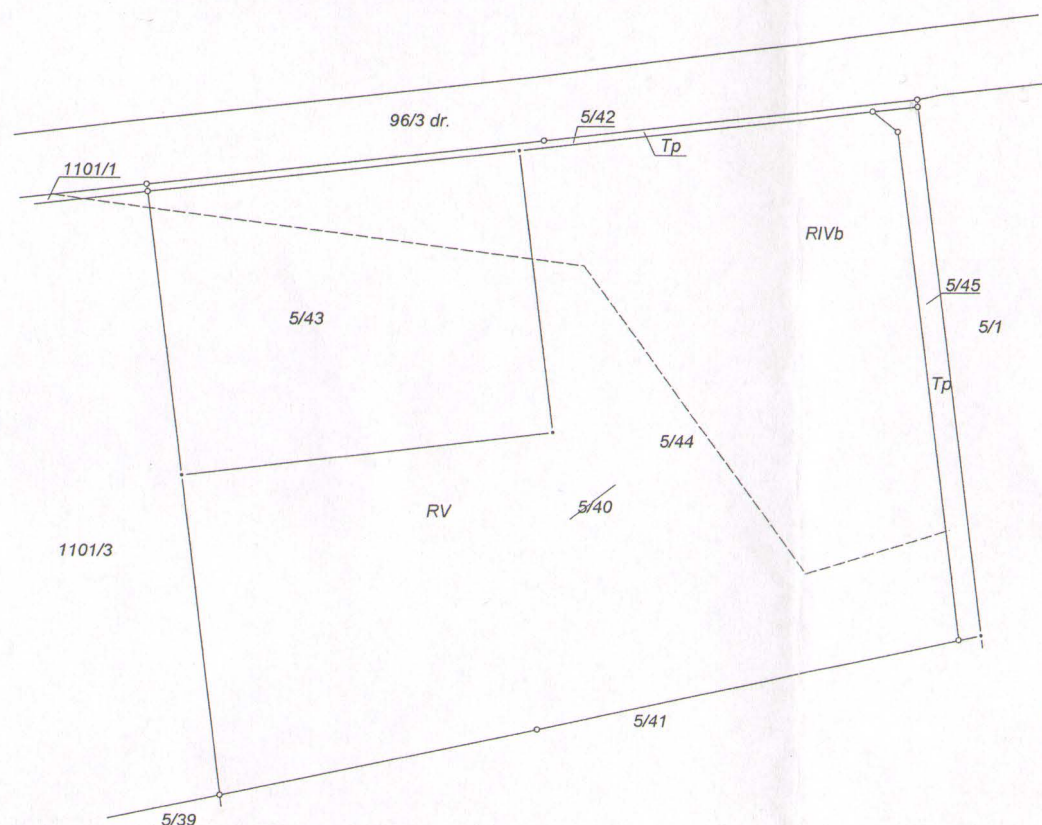

Jednostka rejestrowa G.167												
L.P.	STAN DOTYCHCZASOWY						STAN NOWY					
	Numer działki	Pole powierz. działki ewid. w ha	Rodzaj użytku i klasa			Pole powierz. użytków i klas w działce	Numer działki	Pole powierz. działki ewid. w ha	Rodzaj użytku i klasa			Pole powierz. użytków i klas w działce
			OFU	OZU	OZK				OFU	OZU	OZK	
1	5/40	3.1170					5/42	0.0402	Tp			0.0402
									R	R	IV b	0.1623
							5/43	0.7370	R	R	V	0.5747
			R	R	IV b	1.1220	5/44	2.2534	R	R	V	1.4029
			R	R	V	1.9950	5/45	0.0864	Tp			0.0864
Id działki 142009_2.0024.5/40												
Razem stan dotychczasowy: 3.1170							Razem stan nowy: 3.1170					
słownie trzy hektary jeden tysiąc sto siedemdziesiąt metrów kwadratowych.							słownie trzy hektary jeden tysiąc sto siedemdziesiąt metrów kwadratowych.					

Poświadczam, że niniejszy dokument został opracowany w wyniku prac geodezyjnych i kartograficznych, których rezultaty zawiera operat techniczny wpisany do ewidencji materiałów państwowego zasobu geodezyjnego i kartograficznego

Organ prowadzący państwowy zasób geodezyjny i kartograficzny: Starosta Płoński
ul. Płocka 39
09-100 Płońsk

Identyfikator ewidencyjny materiału zasobu - operatu technicznego: 9.1420.2014.1825

Data wpisania operatu technicznego do ewidencji materiałów zasobu: 22.08.2014

Imię, nazwisko i podpis osoby reprezentującej organ: Zup. STAROSTY
mgr Bogumiła Walczewska
Kierownik Oddziału w Wydziale Geodezji i Katastru i Gospodarki Nieruchomościami

Powyższy projekt podziału został zatwierdzony ostateczną decyzją wydaną w dniu 25.08.2014. pod Nr HG.P.6831.33.2014 przez Wojtę Gminy Płońsk TA
Podpis: [Podpis]
[Podpis]
[Podpis]

woj.mazowieckie
pow.płoński
gm. 142009_2. Płońsk

skala 1:2000

Mapa z projektem podziału nieruchomości opracowanym w trybie przepisów o gospodarce nieruchomościami

DZ. 5/40

KW PL1L/00023954/0

OBRĘB.: 142009_2.0024 Poświętne

Mapę niniejszą wykonał geod. upr.inż. Andrzej Bytniewski na podstawie danych ewidencji gruntów z 2014r.

PRACOWNIA GEODEZYJNA
inż. Andrzej Bytniewski
09-100 Płońsk, ul. Gen. St. Maczka 3
tel. 0-23 662-84-28
NIP 567-101-17-14, Regon 130124550

GG.6640.1444.2014
Ks.rob. 339/2014
Płońsk 11.08.2014r.

inż. Andrzej Bytniewski
GEODEZJA UPRAWNIONA
upr. zawod. nr 5451/87
Bołki, ul. Bajkowa 12, 09-100 Płońsk

OPIS TECHNICZNY

1. Przedmiot przedsięwzięcia.

Projekt budowy zjazdu publicznego z drogi wojewódzkiej nr 632 w miejscowości Poświętne z działki drogowej o nr ewid. 5/42 i 96/3 w km: 3+475 SP na działkę nr ewid. 5/1 i 5/45 w miejscowości Poświętne, gmina Płońsk.

2. Lokalizacja robót

Zjazd drogowy publiczny z drogi wojewódzkiej nr 632 Płońsk - Nowe Miasto - Nasielsk z działek drogowych nr ewidencyjny 5/42 i 96/3 w km 3+475 SP na teren działek o nr ewidencyjnym 5/1 i 5/45 w miejscowości Poświętne, gmina Płońsk.

3. Materiały wyjściowe

Dokumentację projektową opracowano w oparciu o:

- mapę sytuacyjno – wysokościową w skal 1:1000 wg stanu aktualnego,
- Wypis i wyrys z miejscowego planu zagospodarowania przestrzennego gminy Płońsk zatwierdzonego uchwałą XXV/118/96 z dn. 10.10.1996r.,
- Decyzję nr 40RD-5/2014 z Mazowieckiego Zarządu Dróg Wojewódzkich z dnia 23.10.2014r.,
- Pismo nr NI-D-I.8010.592.2014.RS z Urzędu Marszałkowskiego Województwa Mazowieckiego w Warszawie Departament Nieruchomości i Infrastruktury z dnia 11.12.2014r.,
- Uzgodnienie nr W5-4427-389-14-1 z Mazowieckiego Zarządu Dróg Wojewódzkich w Warszawie z dnia 07.01.2015r.,
- Decyzja nr GK.6131.104a.2014 z dnia 27.06.2014r wydaną przez Wójta Gminy Płońsk,
- Rozporządzenie Ministra Transportu i Gospodarki Morskiej z dnia 2 marca 1999r. w sprawie warunków technicznych, jakimi powinny odpowiadać drogi publiczne i ich usytuowanie,
- Ustawa z dnia 19 sierpnia 1997 r. Prawo o ruchu drogowym,
- Katalog Powtarzalnych Elementów Drogowych wydany przez, Transprojekt Warszawa,
- Katalog Typowych Konstrukcji Nawierzchni Podatnych i Półsztywnych – IBDiM Warszawa 1997r.,
- Dziennik Ustaw RP załącznik do nr 220, poz. 2181 z dnia 23 grudnia 2003 r.,
- inne przepisy dotyczące projektowania dróg oraz literatura techniczna i stosowane rozwiązania.

4. Zakres inwestycji

Inwestycja objęta niniejszym opracowaniem polega na wykonaniu zjazdu publicznego. Nawierzchnia z betonu asfaltowego grubości 8 cm (warstwa

ścieralna 4 cm i warstwa wiążąca 4 cm), ułożonej na podbudowie z kruszywa łamanego 0-31,5mm gr. 20 cm, i warstwie odsączającej z pospółki gr. 10 cm.

5. Stan istniejący

Droga wojewódzka, przy której zlokalizowany jest projektowany zjazd posiada nawierzchnię bitumiczną o szer. 6,00 m, pobocze o nawierzchni gruntowej, odprowadzenie wody z drogi odbywa się poprzez spadki podłużne i poprzeczne do przyległych rowów.

Wyniki wierceń geologicznych w miejscu projektowanego zjazdu:

pospółka	– 0÷15 cm
czarnoziem suchy	– 15÷80 cm
piasek suchy	– 80÷120 cm
glina sucha	– 120÷150 cm
ił gliniasty	– 150÷160 cm
piasek suchy	– 160÷200 cm

6. Projektowany zjazd

Usytuowanie zjazdu zaprojektowano na podstawie obowiązujących przepisów w drogownictwie.

Lokalizacja zjazdu pokazana została na planie sytuacyjnym. Pochylenie podłużne zjazdu w obrębie korony drogi dostosowane do istniejącej niwelety przyległej drogi. Ze względu iż działka Inwestora nr ewid. 5/1 i 5/45 znajduje się w nasypie w stosunku do nawierzchni drogi wojewódzkiej nr 632 projektuje się przełamanie niwelety zjazdu na odległości 7,00 m od krawędzi istniejącej jezdni, aby woda z powierzchni zjazdu spływała do rowu, a nie na jezdnię.

W dnie pogłębionego istniejącego rowu należy ułożyć przepust z rur PEHD Ø 40 cm, długości 13,00 m zakończony ściankami z betonu prefabrykowanego.

Należy oczyścić dno rowu w celu swobodnego przepływu wody.

Przyjęto następującą konstrukcję jezdni i poboczy zjazdu:

- nawierzchnia z mieszanki mineralno-bitumicznej AC 11 S
wg PN-EN-13108-1, (lepiszcze asfaltowe 50/70) warstwa ścieralna gr. 4 cm
- nawierzchnia z mieszanki mineralno-bitumicznej AC 16 W
wg PN-EN-13108-1, (lepiszcze asfaltowe 50/70) warstwa wiążąca gr. 4 cm
- podbudowa z kruszywa łamanego o uziarnieniu 0-31,5 mm
(po zagęszczeniu mechanicznym) gr. 20 cm
- warstwa odsączająca z pospółki
(po zagęszczeniu mechanicznym) gr. 10 cm
- podłoże G1

Łącznie gr. konstrukcji: 38,0 cm

Parametry techniczne zjazdu:

- przecięcie krawędzi nawierzchni zjazdu i drogi wyokrąglone łukiem kołowym o promieniu 8,0 m.
- szerokość nawierzchni zjazdu 6,00 m.
- szerokość poboczy 2 x 0,75 m
- łączna szerokość zjazdu 7,50 m

Zestawienie powierzchni i długości:

– łączna długość przepustu rurowego \varnothing 40 cm PEHD	13,00 m
– ilość ścianek zakończenia przepustu \varnothing 40 cm	2 szt.
– powierzchnia jezdni (naw. bitumicznej)	148,0 m ²
– powierzchnia poboczy (kruszywo łamane) 2*18 m ²	36,0 m ²
łączna powierzchnia zjazdu	184,0 m²

Niweleta rowu

W miejscu projektowanego zjazdu jest wododział rowu. W związku z ułożeniem przepustu pod zjazdem rzedne dna rowu ulegną zmianie, a jego spadek zaznacza się w kierunku Nowego Miasto tj. do rowu melioracyjnego oddalonego o 400 m od lokalizacji nowego przepustu.

Roboty dodatkowe przy wykonaniu zjazdu

Z projektowanym zjazdem koliduje istniejące drzewo które zostało usunięte na podstawie decyzji nr GK.6131.104a.2014 z dnia 27.06.2014r wydaną przez Wójta Gminy Płońsk.

Pod projektowanym zjazdem zlokalizowany jest przewód telekomunikacyjny który należy zabezpieczyć rurą dwudzielną PCV na długości 5,00 m.

Roboty ziemne w pobliżu przewodu należy prowadzić wyłącznie ręcznie w obecności zarządcy sieci.

7. Wpływ eksploatacji górniczej na działkę.

Zjazd do budowy z drogi wojewódzkiej nr 632 nie znajduje się w obszarze terenu górniczego.

8. Ochrona dziedzictwa kulturowego i zabytków.

Na obszarze zamierzenia budowlanego, ani w jego bezpośrednim sąsiedztwie, nie występują obiekty wpisane do rejestru zabytków ani obiekty kultury współczesnej. Teren inwestycji jest objęty miejscowym planem zagospodarowania przestrzennego.

9. Kategoria geotechniczna obiektu budowlanego.

Kategorię geotechniczną ustalono w zależności od rodzaju warunków gruntowych oraz czynników konstrukcyjnych charakteryzujących możliwość przenoszenia odkształceń i drgań, stopnia złożoności oddziaływań, stopnia zagrożenia życia i mienia awarią konstrukcji, jak również od wartości zabytkowej lub technicznej obiektu i zagrożenia środowiska.

Ustalono, że inwestycja należy do **pierwszej kategorii geotechnicznej**, która obejmuje niewielkie obiekty budowlane o **prostych schematach obliczeniowych**, w prostych warunkach gruntowych, dla których wystarcza jakościowe określenie właściwości gruntów, tak jak: 1- lub 2 kondygnacyjne budynki mieszkalne i gospodarcze, ściany oporowe i rozparcia wykopów, jeżeli różnica poziomów nie przekracza 2,0 m, wykopy do głębokości 1,2 m i nasypy do wysokości 3,0 m, wykonywane zwłaszcza przy budowie dróg, pracach drenażowych oraz układaniu rurociągów.

Opracowanie geotechnicznych warunków posadowienia nie wymaga posiadania przez sporządzającego potwierdzonych kwalifikacji zawodowych, za bezpieczeństwo budowli posadowionej w określonych warunkach geotechnicznych odpowiada natomiast projektant-konstruktor.

Projektant stwierdza, że opracowanie dokumentacji geotechnicznej dla obiektu objętego niniejszym opracowaniem nie jest potrzebna.

10. Informacje i dane o charakterze i cechach istniejących i przewidywanych zagrożeń dla środowiska oraz higieny i zdrowia użytkowników projektowanego obiektu budowlanego.

Realizacja budowy zjazdu zlokalizowanego w pasie drogi wojewódzkiej dz. nr ewid. 5/42 i 96/3 nie ma żadnego wpływu i oddziaływania na istniejące środowisko. Projektowany zjazd na działki nr ewid. 5/1 i 5/45 nie zwiększy emisji substancji szkodliwych dla środowiska i zdrowia ludzi, sąsiadujących działek.

Wybudowany zjazd nie będzie oddziaływał emisyjnie na środowisko naturalne.

Przewidziane do użycia materiały budowlane powinny odpowiadać Polskim Normom i posiadać aprobaty techniczne.

Charakter i cechy istniejących i przewidywanych zagrożeń.

Budowa zjazdu indywidualnego nie jest związana z promieniowaniem w tym jonizującym, powstawaniem pola elektromagnetycznego czy innymi zakłóceniami. Charakter inwestycji nie wpływa negatywnie na istniejącą

powierzchnię ziemi, gleby, wody powierzchniowe i podziemne poprzez zastosowanie odwodnienia powierzchniowego terenu zjazdu.

Roboty podzielone zostały na etapy:

- roboty przygotowawcze
- roboty ziemne
- wykonanie odwodnienia
- wykonanie podbudowy
- roboty nawierzchniowe
- roboty wykończeniowe

Przed rozpoczęciem robót w pasie drogowym należy uzyskać zezwolenie od zarządcy drogi. Po komisyjnym przekazaniu placu budowy planowane do wykonania roboty należy oznakować. Przed przystąpieniem do wykonania robót kierownik budowy winien przeprowadzić instruktaż z zakresu BHP (szkolenie wstępne) zatrudnionych pracowników, a następnie indywidualne przeszkolenie każdego pracownika w zakresie BHP na poszczególnych stanowiskach pracy.


Zasięg i rodzaj uciążliwości obiektu

Budowa zjazdu oraz jego użytkowanie nie wpłynie na pogorszenie istniejącej uciążliwości powodowanej przez drogę wojewódzką.

Wobec powyższego nie przewiduje się powstania uciążliwości w obrębie projektowanej inwestycji i jej negatywnego oddziaływania na sąsiednie nieruchomości.

Przed przystąpieniem do wykonywania zjazdu, należy wystąpić o wyrażenie zgody na prowadzenie robót w pasie drogowym do Zarządcy drogi.

Zygmunt Wierzbicki
upr. bud. WZDP-677/66
Członek Mazowieckiej Izby
Inżynierów Budownictwa

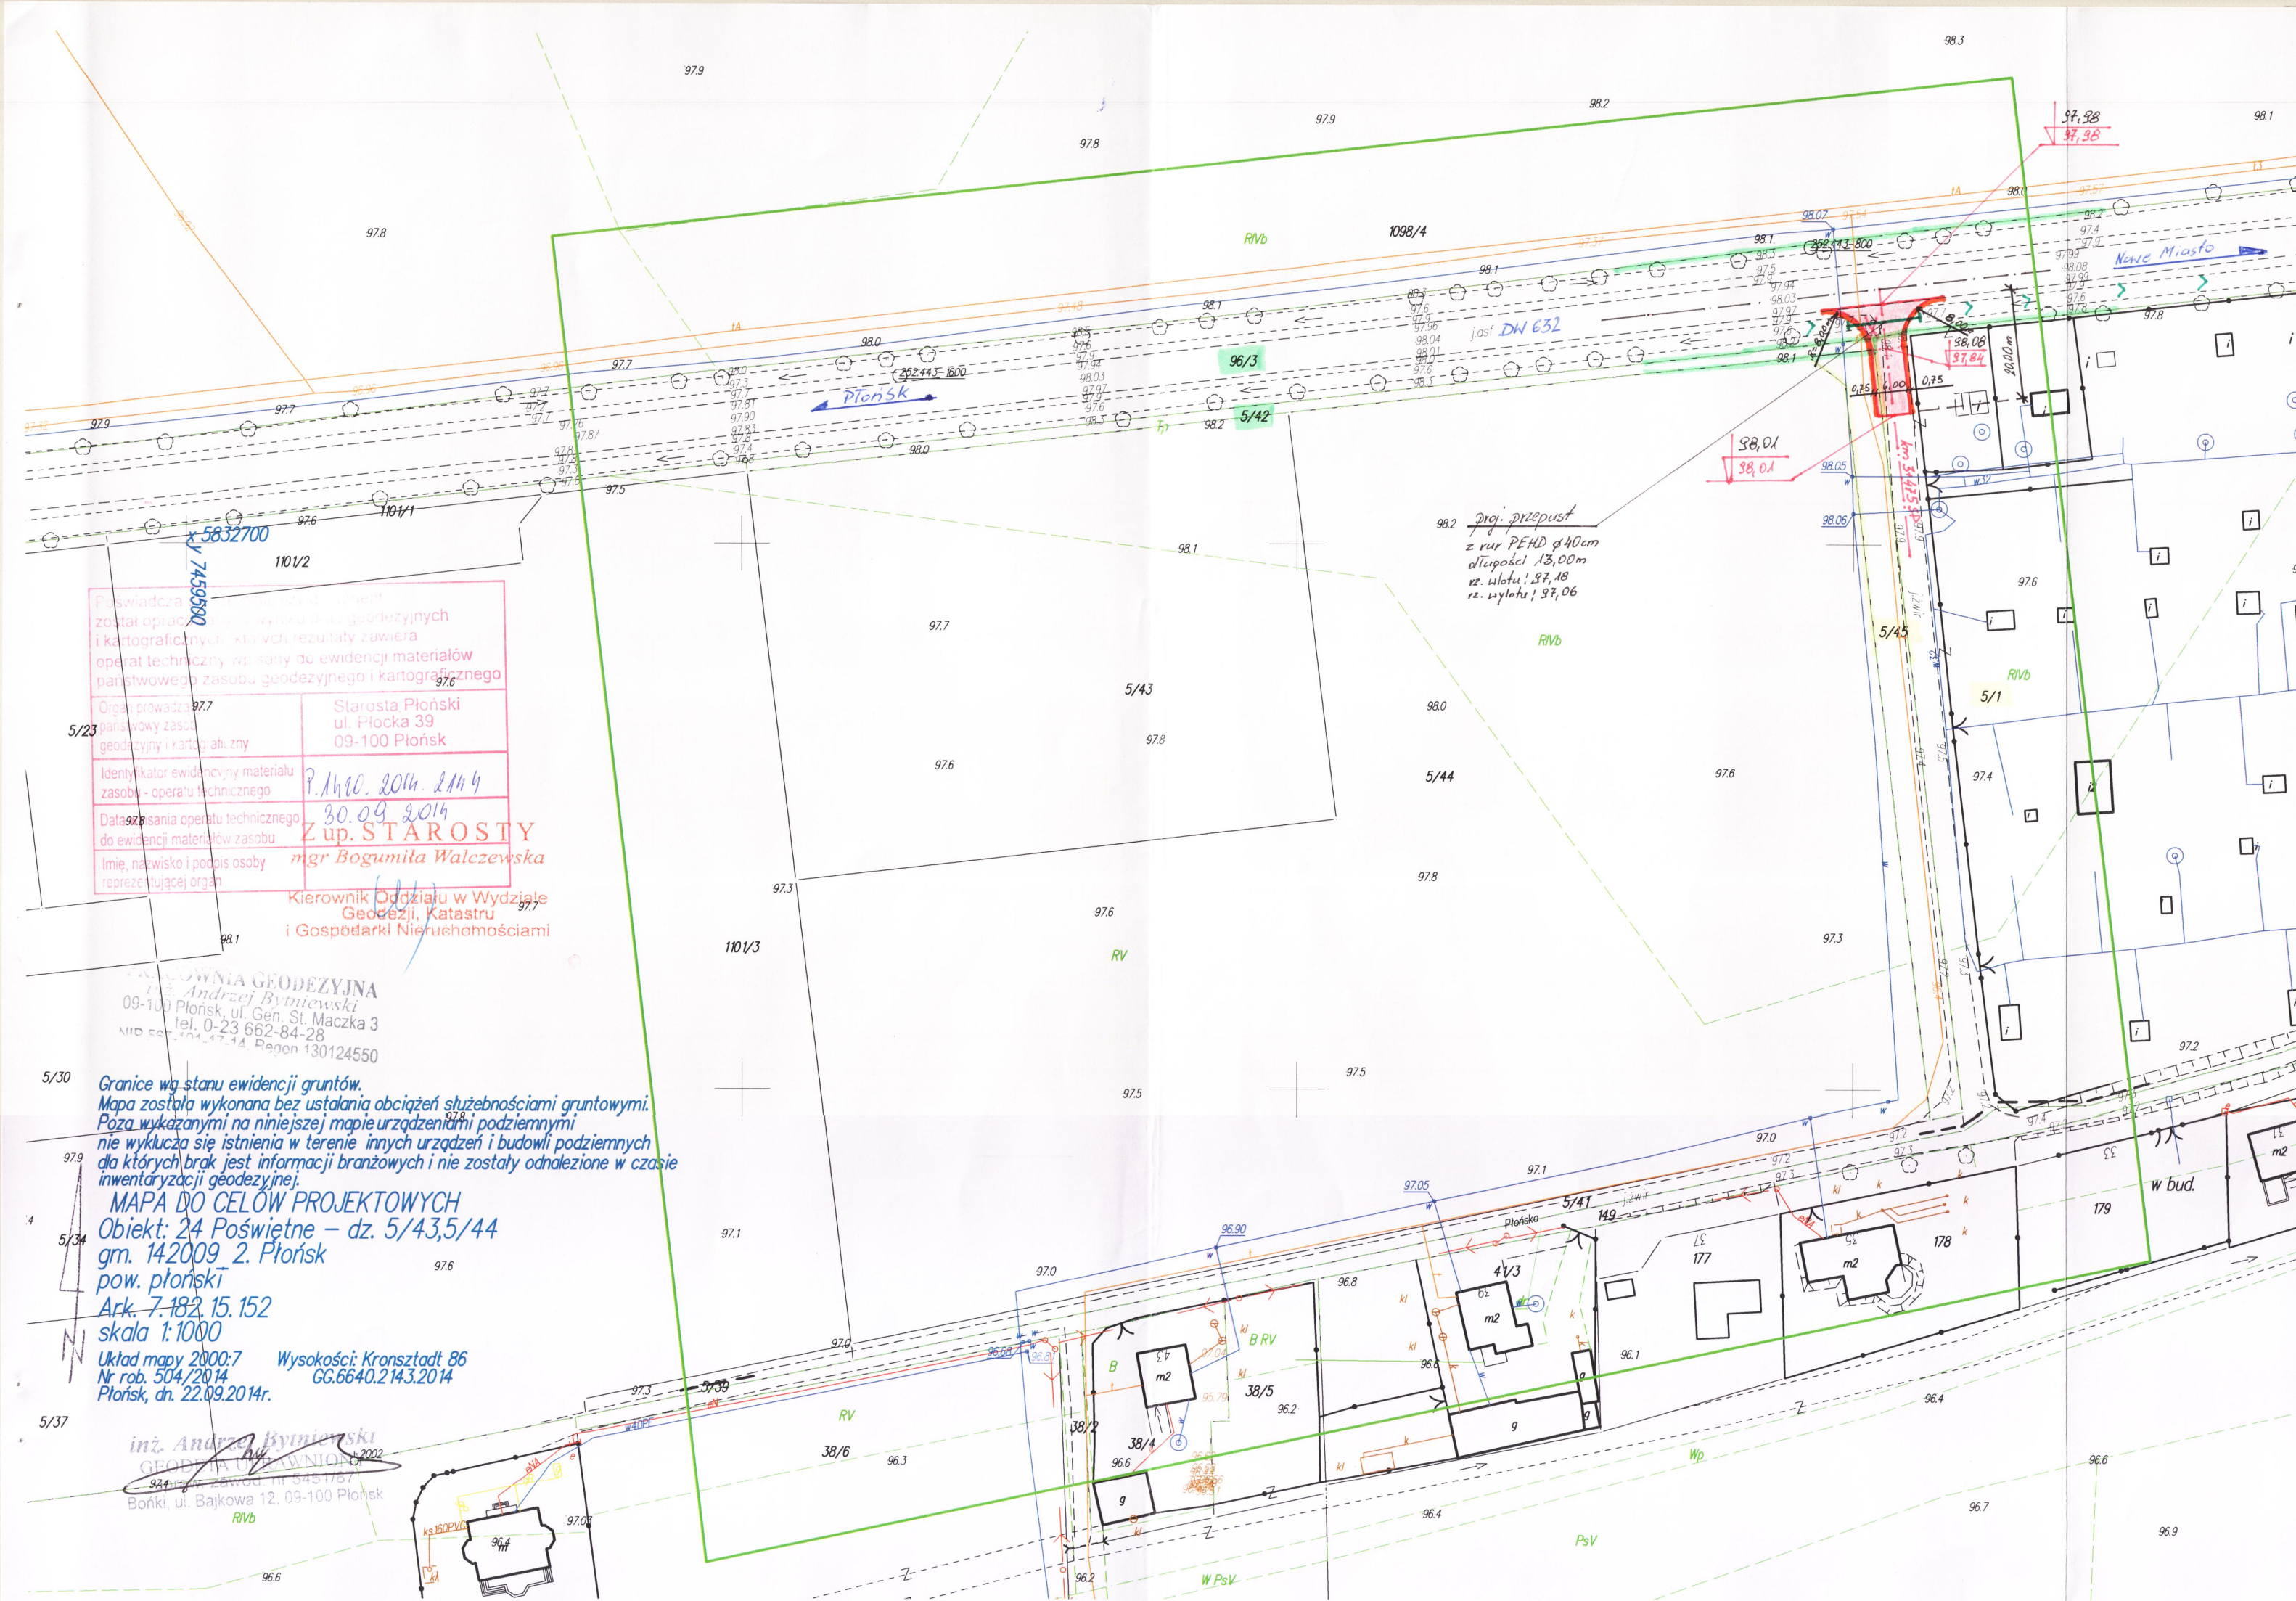

MAZOWIECKI URZĄD WOJEWÓDZKI
w Warszawie
Wydział Infrastruktury
Oddział w Delegaturze - Placówce Zamiejscowej
w Ciechanowie
ul. 17-go Stycznia 7, 06-400 Ciechanów

z up. WOJEWODY MAZOWIECKIEGO

Elżbieta Gutkowska-Woźniak
Kierownik Oddziału Infrastruktury
w Delegaturze-Placówce Zamiejscowej
w Ciechanowie

Niniejsze stanowi załącznik
do pozwolenia na budowę
z dnia 21.4.2015 r.
znak WJ-C.7840.2-6.2015.8P
SEC 45/C/2015



DROG - POL II s.c.
09-100 Płońsk
ul. Podmiejska 7
tel./fax: (0-23) 662-23-60
NIP 567-177-94-44

LEGENDA

- GRANICA DZIAŁKI INWESTORA
- GRANICA DZIAŁKI DROGOWEJ
- PROJ. OŚ ZJAZDU
- PROJ. NAWIERZCHNIA ZJAZDU
(proj. nawierzchnia bitumiczna)
- PROJ. NAWIERZCHNIA POBOCZY
(proj. kruszywo łamane o uziarnieniu 0-31,5 mm)
- PROJ. PRZEPUST Ø 400 mm PEHD
- PRZEBUDOWA ISTNIEJĄCEGO ROWU
- PROJ. RZĘDNA
- ISTN. RZĘDNA
- ISTN. DRZEWO DO WYCINKI NA PODSTAWIE DECYZJI
NR GK.6131.104A.2014 Z DNIA 27.06.2014r
- WYMIAR

NAZWA INWESTYCJI
Projekt budowy zjazdu publicznego z drogi wojewódzkiej nr 632
w miejscowości Poświętne z działki drogowej o nr ewid. 5/42 i 96/3 w km: 3+475 SP
na działkę nr ewid. 5/1 i 5/45 w miejscowości Poświętne, gmina Płońsk

INWESTOR: Gmina Płońsk ul. 19 Stycznia 39 09-100 Płońsk			BRANŻA: DROGOWA
TYTUŁ RYSUNKU: PROJEKT ZAGOSPODAROWANIA TERENU			SKALA: 1:1000
PROJEKTOWAŁ: Zygmunt Wierzbicki			DATA: 22.12.2014r
WSPÓŁPRACZA: inż. Kamil Krzeszewski			RYS: 2

Poswiadczenie o tym, że projekt
został opracowany na podstawie danych geodezyjnych
i kartograficznych, których rezultaty zawiera
operat techniczny wpisany do ewidencji materiałów
państwowego zasobu geodezyjnego i kartograficznego

Organ prowadzący: państwowy zasób geodezyjny i kartograficzny	Starosta Płoński ul. Płocka 39 09-100 Płońsk
Identyfikator ewidencyjny materiału zasobu - operatu technicznego	P.1420.2014.2144
Data wydania operatu technicznego do ewidencji materiałów zasobu	30.09.2014
Imię, nazwisko i podpis osoby reprezentującej organ	Z up. STAROSTY mgr Bogumiła Walczewska


Kierownik Oddziału w Wydziale
Geodezji, Katastru
i Gospodarki Nieruchomościami

FIRMA GEODEZYJNA
inż. Andrzej Byniowski
09-100 Płońsk, ul. Gen. St. Maczka 3
tel. 0-23 662-84-28
NIP 567-104-17-14, REGON 130124550

Granice wg stanu ewidencji gruntów.
Mapa została wykonana bez ustalania obciążeń służebnościami gruntowymi.
Poza wykazanymi na niniejszej mapie urządzeniami podziemnymi
nie wyklucza się istnienia w terenie innych urządzeń i budowli podziemnych
dla których brak jest informacji branżowych i nie zostały odnalezione w czasie
inwentaryzacji geodezyjnej.

MAPA DO CELÓW PROJEKTOWYCH
Objekt: 24 Poświętne - dz. 5/43,5/44
gm. 142009 2. Płońsk
pow. płoński
Ark. 7.182.15.152
skala 1:1000
Układ mapy 2000:7 Wysokości: Kronsztadt 86
Nr rob. 504/2014 GG.6640.2143.2014
Płońsk, dn. 22.09.2014r.

inż. Andrzej Byniowski
GEODEZJA KATASTRALNA
09-100 Płońsk, ul. Gen. St. Maczka 3
tel. 0-23 662-84-28
NIP 567-104-17-14, REGON 130124550

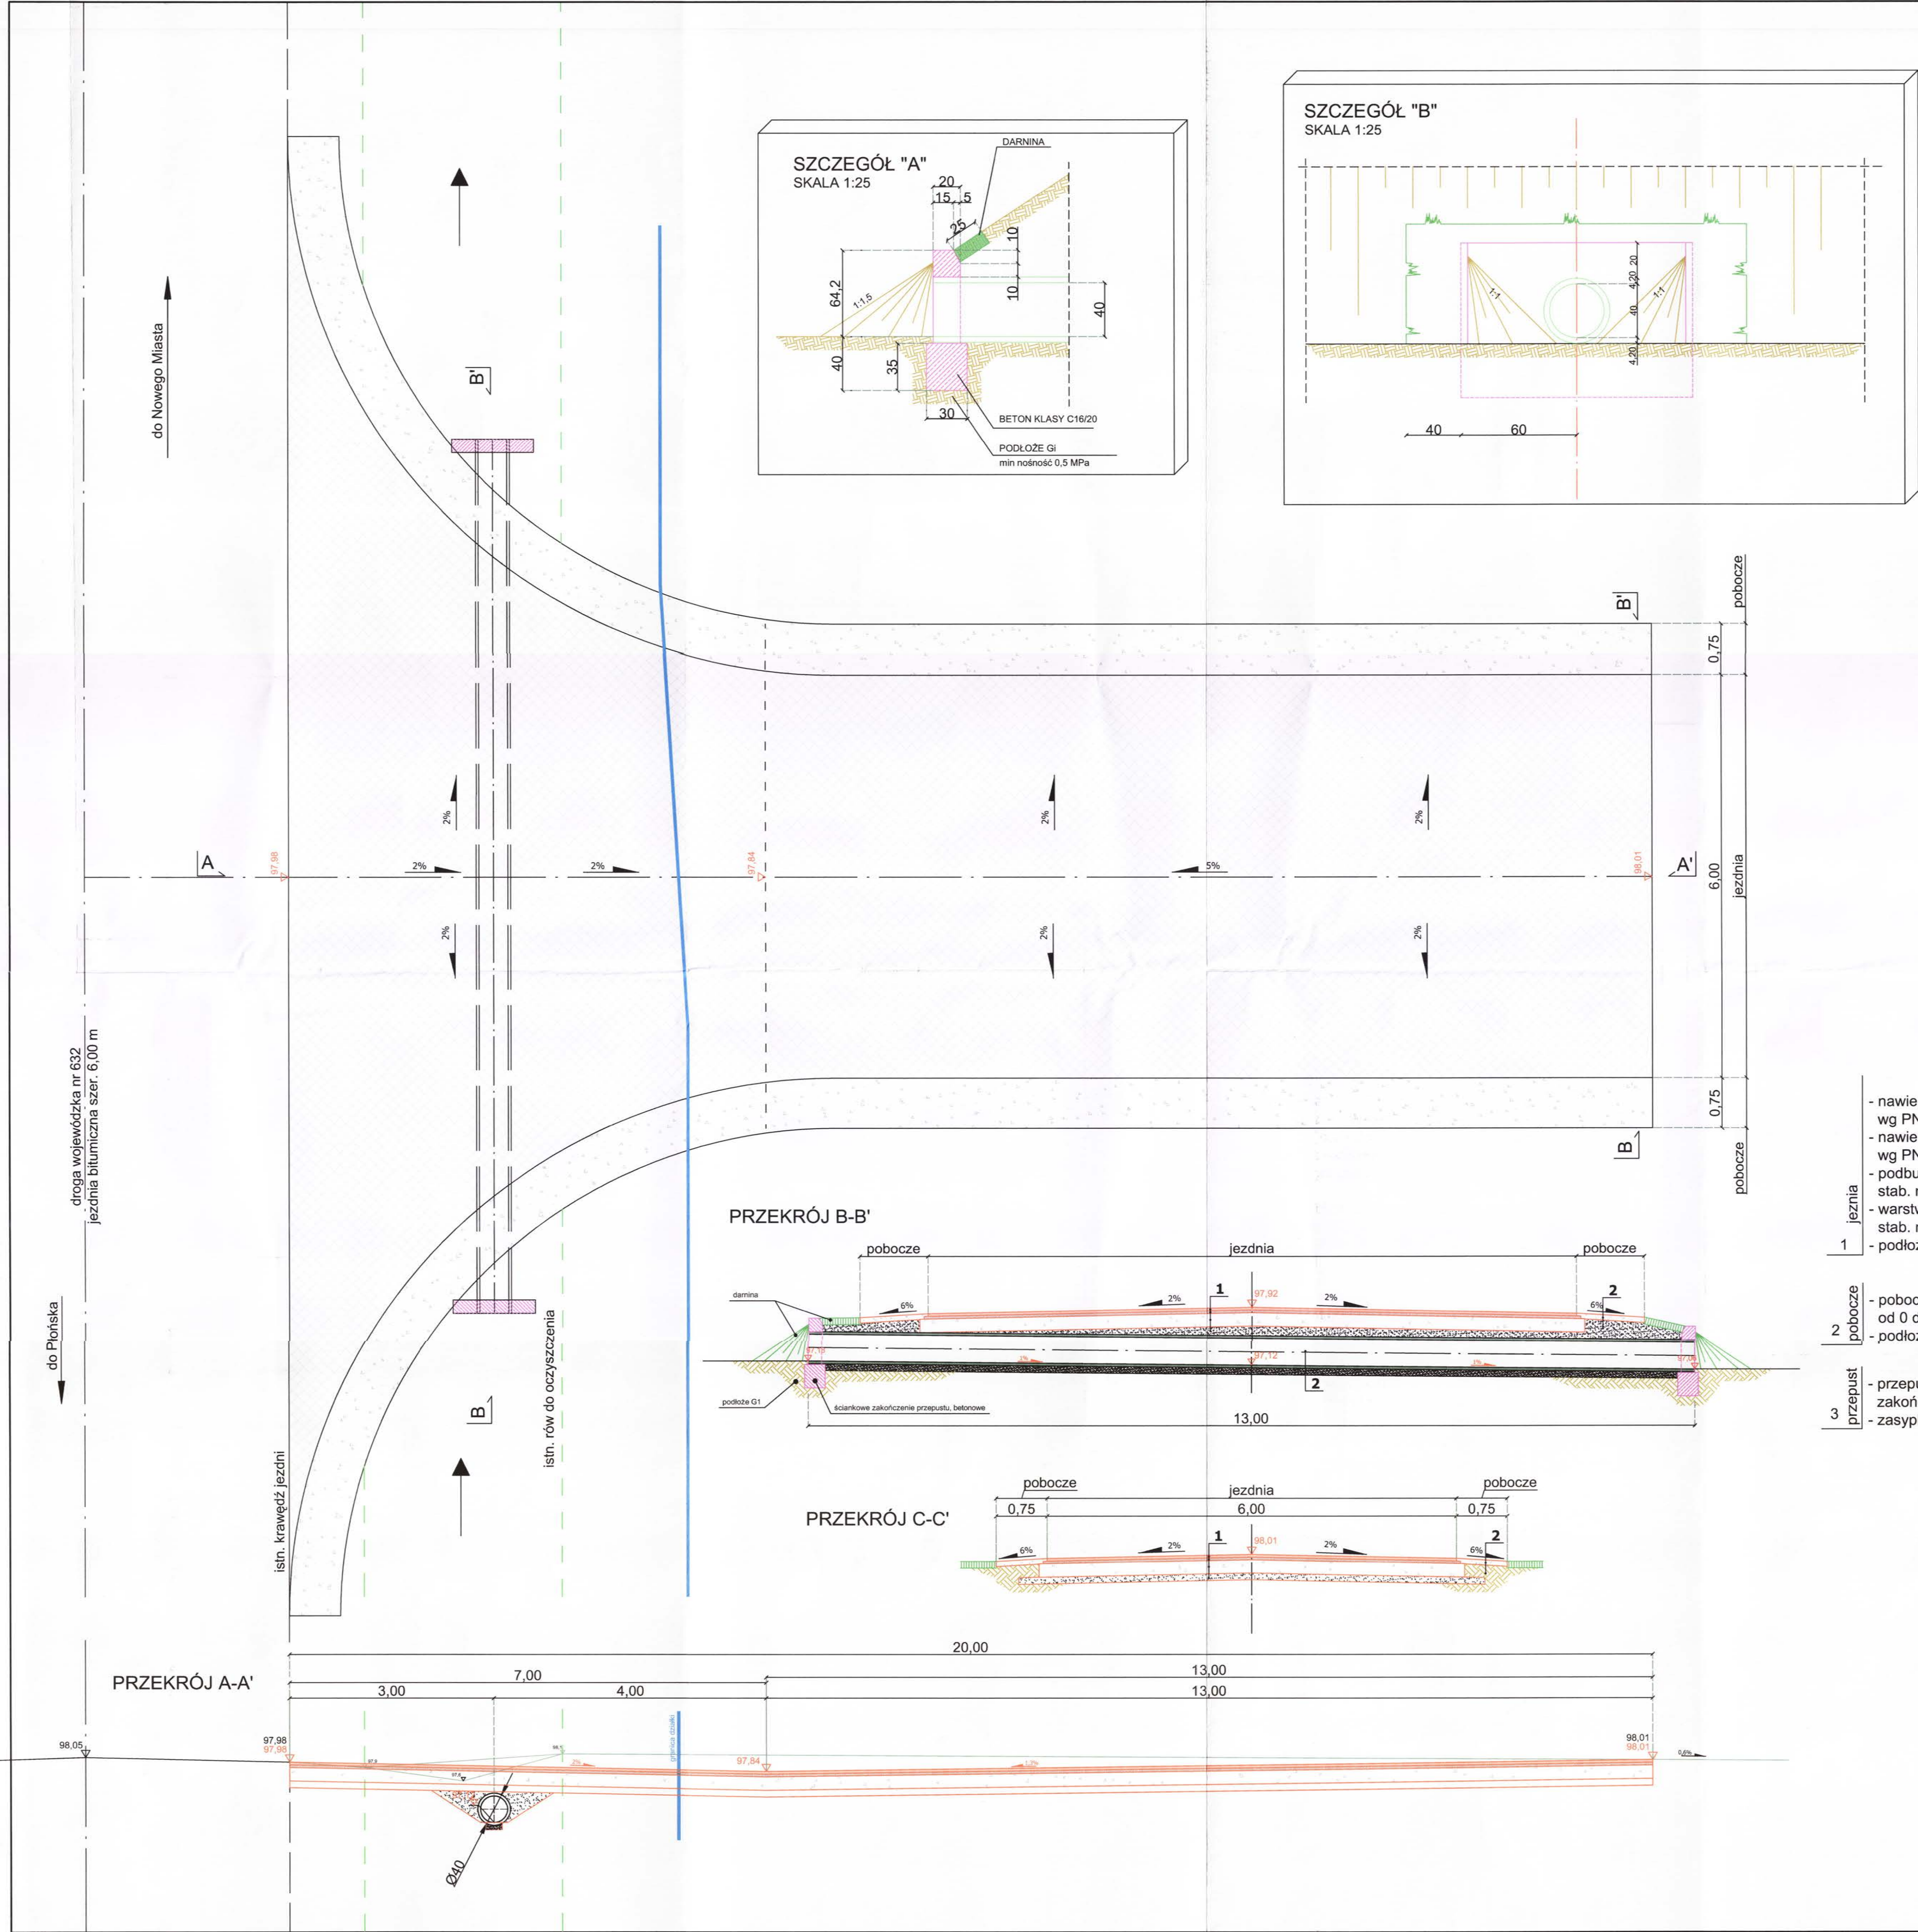


- nawierzchnia (warstwa ścierna) z mieszanki mineralno-bitumicznej AC 11 S wg PN-EN-13108-1, (lepiszcze asfaltowe 50/70) gr. 4 cm
 - nawierzchnia (warstwa wiążąca) z mieszanki mineralno-bitumicznej AC 16 W wg PN-EN-13108-1, (lepiszcze asfaltowe 50/70) gr. 4 cm
 - podbudowa z kruszywa łamanego o uziarnieniu od 0 do 31,5 mm gr. 20 cm
 - warstwa odsączająca z pospółki o uziarnieniu od 0 do 31,5 mm gr. 10 cm
 - podłoże G1
- 1 jezdnia
- pobocze z kruszywa łamanego o uziarnieniu od 0 do 31,5 mm gr. 8 cm
 - podłoże G1
- 2 pobocze
- przepust rurowy Ø 400 mm, L=9,00 m, z rur PEHD zakończony ściankami z betonu prefabrykowanego
 - zasypka z piasku
- 3 przepust
- gr. 10 cm
- UZGODNIENIE
- UK-632-2-1.15 z dnia 07.01.2015
- Uzgodniam konstrukcję nawierzchni i szczegóły konstrukcyjne z założeń - ze zmianami
- Mazowieckiego Zarządu Dróg Wojewódzkich w Warszawie
- mgr inż. Zbigniew Ostrowski

 DROG - POL II s.c. 09-100 Płońsk ul. Podmiejska 7 tel./fax: (0-23) 662-23-60 NIP 567-177-94-44		
Nazwa projektu	Projekt budowy zjazdu publicznego z drogi wojewódzkiej nr 632 w miejscowości Poświętne z działki drogowej o nr ewid. 5/42 i 96/3 w km: 3+475 SP na działkę nr ewid. 5/1 i 5/45 w miejscowości Poświętne, gmina Płońsk	skala 1:50
Adres	Poświętne	data 22.12.2014r.
Inwestor	Gmina Płońsk ul. 19 Stycznia 39 09-100 Płońsk	
Temat rys.	Szczegóły planu zagospodarowania terenu	
Projektował:	Zygmunt Wierzbicki	rys. nr 3
Współpraca:	inż. Kamil Krzeszewski	

PROFIL PODŁUŻNY DŃA ROWU

PRZEKRÓJ B-B'

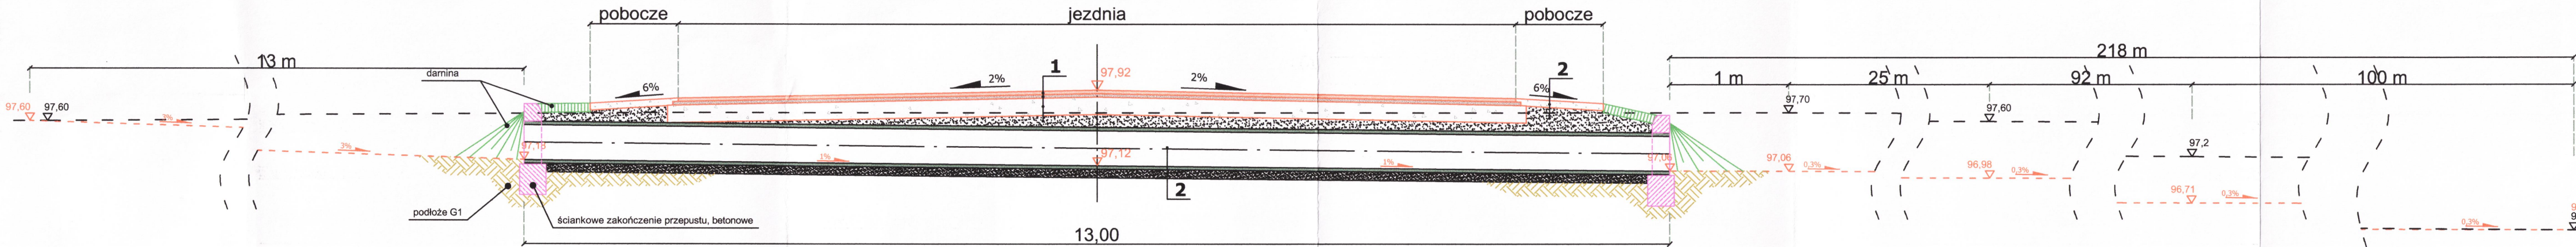

LEGENDA

istniejąca niweleta dna rowu
projektowana niewleta dna rowu

- 1 jezdnia
 - nawierzchnia (warstwa ścierna) z mieszanki mineralno-bitumicznej AC 11 S wg PN-EN-13108-1, (lepiszcze asfaltowe 50/70) gr. 4 cm
 - nawierzchnia (warstwa wiążąca) z mieszanki mineralno-bitumicznej AC 16 W wg PN-EN-13108-1, (lepiszcze asfaltowe 50/70) gr. 4 cm
 - podbudowa z kruszywa łamanego o uziarnieniu od 0 do 31,5 mm stab. mechanicznie gr. 20 cm
 - warstwa odsączająca z pospółki o uziarnieniu od 0 do 31,5 mm stab. mechanicznie gr. 10 cm
 - podłoże G1
- 2 pobocze
 - pobocze z kruszyła łamanego o uziarnieniu od 0 do 31,5 mm stab. mechanicznie gr. 8 cm
 - podłoże G1
- 3 przepust
 - przepust rurowy Ø 400 mm, L=9,00 m, z rur PEHD zakończony ściankami z betonu prefabrykowanego
 - zasypka z piasku gr. 10 cm

Mazowiecki Zarząd Dróg Wojewódzkich w Warszawie
ul. Mazowiecka 14, 00-048 Warszawa

UZGODNIENIE

UK-632-2-15 z dnia 22.12.2014
Uzgodniam konstrukcję nawierzchni i szczegóły konstrukcyjne w całości - ze zmianami w projekcie
p.o. Dyrektora
Mazowieckiego Zarządu Dróg Wojewódzkich w Warszawie
mgr inż. Zbigniew Ostrowski
podpis



DROG - POL II s.c.
09-100 Płońsk
ul. Podmiejska 7
tel./fax: (0-23) 662-23-60
NIP 567-177-94-44

Nazwa projektu	Projekt budowy zjazdu publicznego z drogi wojewódzkiej nr 632 w miejscowości Poświętne z działki drogowej o nr ewid. 5/42 i 96/3 w km: 3+475 SP na działkę nr ewid. 5/1 i 5/45 w miejscowości Poświętne, gmina Płońsk	skala 1:50
Adres	Poświętne	data 22.12.2014r.
Inwestor	Gmina Płońsk ul. 19 Stycznia 39 09-100 Płońsk	
Temat rys.	Profil podłużny dna rowu	rys. nr 4
Projektował:	Zygmunt Wierzbicki wzrost 677/66 w spec. drogowej	
Współpraca:	inż. Kamil Krzeszewski	

*Projekt budowy zjazdu publicznego z drogi wojewódzkiej nr 632 w miejscowości Poświętne
z działki drogowej o nr ewid. 5/42 i 96/3 w km: 3+475 SP na działkę nr ewid. 5/1 i 5/45
w miejscowości Poświętne, gmina Płońsk.*

INFORMACJA BIOZ

INWESTOR:

**Gmina Płońsk
ul. 19 Stycznia 39
09-100 Płońsk**

**PROJEKTANT: P.H.U "DROG – POL II" s.c.
POŚWIĘTNE, UL. PODMIEJSKA 7, 09-100 PŁOŃSK**

marzec 2015

P.H.U. „DROG – POL II” s.c. Poświętne ul. Podmiejska 7, 09-100 Płońsk

Część opisowa

Informacja dotyczy budowy zjazdu publicznego z drogi wojewódzkiej nr 632 w miejscowości Poświętne z działki drogowej o nr ewid. 5/42 i 96/3 w km: 3+475 SP na działkę nr ewid. 5/1 i 5/45 w miejscowości Poświętne, gmina Płońsk.

Roboty podzielone zostały na etapy:

- roboty przygotowawcze
- roboty ziemne
- wykonanie odwodnienia
- wykonanie podbudowy
- roboty nawierzchniowe
- roboty wykończeniowe

Przed rozpoczęciem robót w pasie drogowym należy uzyskać zezwolenie od zarządcy drogi. Po komisyjnym przekazaniu placu budowy planowane do wykonania roboty należy oznakować. Przed przystąpieniem do wykonania robót kierownik budowy winien przeprowadzić instruktaż z zakresu BHP (szkolenie wstępne) zatrudnionych pracowników, a następnie indywidualne przeszkolenie każdego pracownika w zakresie BHP na poszczególnych stanowiskach pracy.

Na czas budowy oznakowanie robót winno być przyjęte przez Inspektora Nadzoru. Zapory drogowe U-20 zastosowane do odgródzenia jezdni od ruchu pieszego, oraz pracowników bezpośrednio zatrudnionych na budowie powinny mieć lica wykonane z folii odblaskowej i być wyposażone w elementy odblaskowe oraz lampy ostrzegawcze.

Od zmroku do świtu prowadzone roboty muszą być oznakowane światłami ostrzegawczymi o barwie żółtej. Na zaporach drogowych ustawionych w poprzek jezdni światło ostrzegawcze powinno być umieszczone w taki sposób, aby wyznaczało szerokość jezdni wyłączonej z ruchu. Mogą być one umocowane zarówno na zaporach jak i bezpośrednio pod nimi jednak nie wyżej niż 0,1 mb od górnej krawędzi zapory. Światła ostrzegawcze umieszcza się na wygradzeniach w poprzek jezdni. Światła te powinny być widoczne z odległości 250 m.

Stosowane w czasie robót znaki drogowe, sygnały oraz urządzenia zabezpieczające powinny być dobrze widoczne zarówno w dzień jak i w nocy. Ze względu na ich przenośny charakter, a więc szybkie zużycie i zniszczenie szczególną uwagę należy zwrócić na konieczne stosunkowo częste ich oczyszczanie i odnawianie. Wszelkie znaki i sygnały związane z robotami powinny być usuwane niezwłocznie po zakończeniu robót lub przestawianie w miarę ich postępu.

*Projekt budowy zjazdu publicznego z drogi wojewódzkiej nr 632 w miejscowości Poświętne
z działki drogowej o nr ewid. 5/42 i 96/3 w km: 3+475 SP na działkę nr ewid. 5/1 i 5/45
w miejscowości Poświętne, gmina Płońsk.*

Znaki należy umieszczać po prawej stronie jezdni w odległości od 0,5 do 2,0 mb od krawędzi jezdni. Na drogach na wysokości 1,80 m. Jeżeli na jednym słupku umieszczono więcej niż jedną tarczę znaku, wysokość umieszczania najniżej nie powinna być mniejsza niż 0,90 m, a najwyższej nie większa niż 2,20 m.

Wymiary znaków używanych w związku z robotami nie mogą być mniejsze niż wymiary innych znaków tej kategorii stosowanych na danej drodze. Jako podstawowe urządzenia zabezpieczające powinny być stosowane:

1. biało – czerwone zapory
2. tablice prowadzące
3. pachołki

Zapory powinny być umieszczane na wysokości 0,90 – 1,20 mb licząc od poziomu drogi do górnej krawędzi zapory. Tablice prowadzące powinny być umieszczone na wysokości 0,90 – 1,50 mb nad jezdnią. Tło tablic jest barwy białej, a strzałki barwy czerwonej. Konstrukcja stojaków do zapór powinna zapewniać stabilność urządzenia.

Przebudowa istniejącego zjazdu indywidualnego o nawierzchni gruntowej z drogi wojewódzkiej 632 w miejscowości Latonice z działki drogowej nr ewid. 206 w km 25+146 SP na teren działki o nr ewid. 148, gm. Nowe Miasto znacząco wpłynie na bezpieczeństwo ruchu pieszego i kołowego oraz podniesie estetykę przyległego terenu.

Zygmunt Wierzbicki
upr. bud. WZDP-677/66
Członek Mazowieckiej Izby
Inżynierów Budownictwa

Nr 677/66

Uprawnienia budowlane

Na podstawie art. 18 ustawy z dnia 31 stycznia 1961 r. — prawo budowlane (Dz. U. Nr 7, poz. 46) oraz § 14 zarządzenia Nr 195 Ministra Komunikacji z dnia 1 grudnia 1964 r. w sprawie uprawnień budowlanych w budownictwie specjalnym w zakresie komunikacji (Dziennik budownictwa nr 23, poz. 73)


Obywatel techn. ZYGMUNT WIERZBICKI s. Andrzeja

urodzony dnia 29 czerwca 1940 roku w Radomiu

otrzymuje

w specjalności dróg

uprawnienia budowlane do projektowania nieskomplikowanych obiektów budowlanych i kierowania robotami budowlanymi łącznie w zakresie drogowych obiektów budowlanych wymienionych w § 3 ust. 2 pkt. 3 Zarządzenia nr. 195 Ministra Komunikacji z dnia 1 grudnia 1964 r.

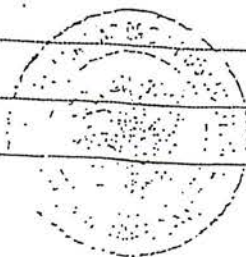

Dyrektor
J. B. Prus


Dr inż. Z. Wierzbicki

FORMA w Warszawie zam. 154 4.1.66 4000 E-6

ZA ZGODNOŚĆ
Z ORYGINAŁEM

P.H.U. "DROG-POL II s.c."
ul. Podmiejska 7, 09-100 Płońsk
NIP: 567-17-79-444
tel./fax: 023 662-23-60
e-mail: drogpol@interia.pl

Zygmunt Wierzbicki
upr. bud. WZDP-677/66
Członek Mazowieckiej Izby
Inżynierów Budownictwa

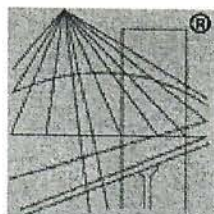

P O L S K A
I Z B A
INŻYNIERÓW
BUDOWNICTWA

Zaświadczenie

o numerze weryfikacyjnym:

MAZ-QHH-L2A-FVH *

Pan ZYGMUNT WIERZBICKI o numerze ewidencyjnym MAZ/BD/1342/01
adres zamieszkania ul. KOPERNIKA 5 G / 17, 09-100 PŁOŃSK
jest członkiem Mazowieckiej Okręgowej Izby Inżynierów Budownictwa i posiada wymagane
ubezpieczenie od odpowiedzialności cywilnej.

Niniejsze zaświadczenie jest ważne od 2015-01-01 do 2015-12-31.

Zaświadczenie zostało wygenerowane elektronicznie i opatrzone bezpiecznym podpisem elektronicznym
weryfikowanym przy pomocy ważnego kwalifikowanego certyfikatu w dniu 2014-12-15 roku przez:

Mieczysław Grodzki, Przewodniczący Rady Mazowieckiej Okręgowej Izby Inżynierów Budownictwa.

(Zgodnie art. 5 ust 2 ustawy z dnia 18 września 2001 r. o podpisie elektronicznym (Dz. U. 2001 Nr 130 poz. 1450) dane w postaci
elektronicznej opatrzone bezpiecznym podpisem elektronicznym weryfikowanym przy pomocy ważnego kwalifikowanego certyfikatu są
równoważne pod względem skutków prawnych dokumentom opatrzonym podpisami własnoręcznymi.)

* Weryfikację poprawności danych w niniejszym zaświadczeniu można sprawdzić za pomocą numeru weryfikacyjnego zaświadczenia na
stronie Polskiej Izby Inżynierów Budownictwa www.piib.org.pl lub kontaktując się z biurem właściwej Okręgowej Izby Inżynierów
Budownictwa.

ZA ZGODNOŚĆ
Z ORYGINAŁEM

P.H.U. "DROG-POL II s.c."
ul. Podmiejska 7, 09-100 Płońsk
NIP: 567-17-79-444
tel./fax: 023 662-23-60
e-mail: drogpol@interia.pl

Zygmunt Wierzbicki
upr. bud. WZBP-677/66
Członek Mazowieckiej Izby
Inżynierów Budownictwa

*Projekt budowy zjazdu publicznego z drogi wojewódzkiej nr 632 w miejscowości Poświętne
z działki drogowej o nr ewid. 5/42 i 96/3 w km: 3+475 SP na działkę nr ewid. 5/1 i 5/45
w miejscowości Poświętne, gmina Płońsk*

OŚWIADCZENIE PROJEKTANTA
Z DNIA 23.03.2015r.

Do projektu budowy zjazdu publicznego z drogi wojewódzkiej nr 632 w miejscowości Poświętne z działki drogowej o nr ewid. 5/42 i 96/3 w km: 3+475 SP na działkę nr ewid. 5/1 i 5/45 w miejscowości Poświętne, gmina Płońsk.

Oświadczam, że ww. projekt budowlano-wykonawczy wykonany jest zgodnie z obowiązującymi przepisami, normami i zasadami wiedzy technicznej i jest w stanie kompletnym z punktu widzenia celu, któremu ma służyć.

Zygmunt Wierzbicki
upr. bud. WZDP-677/66
Członek Mazowieckiej Izby
Inżynierów Budownictwa

.....
Projektant