


KWATERA KW3 PRZEKRÓJ A-A Z PRZEKROJEM GEOLOGICZNYM

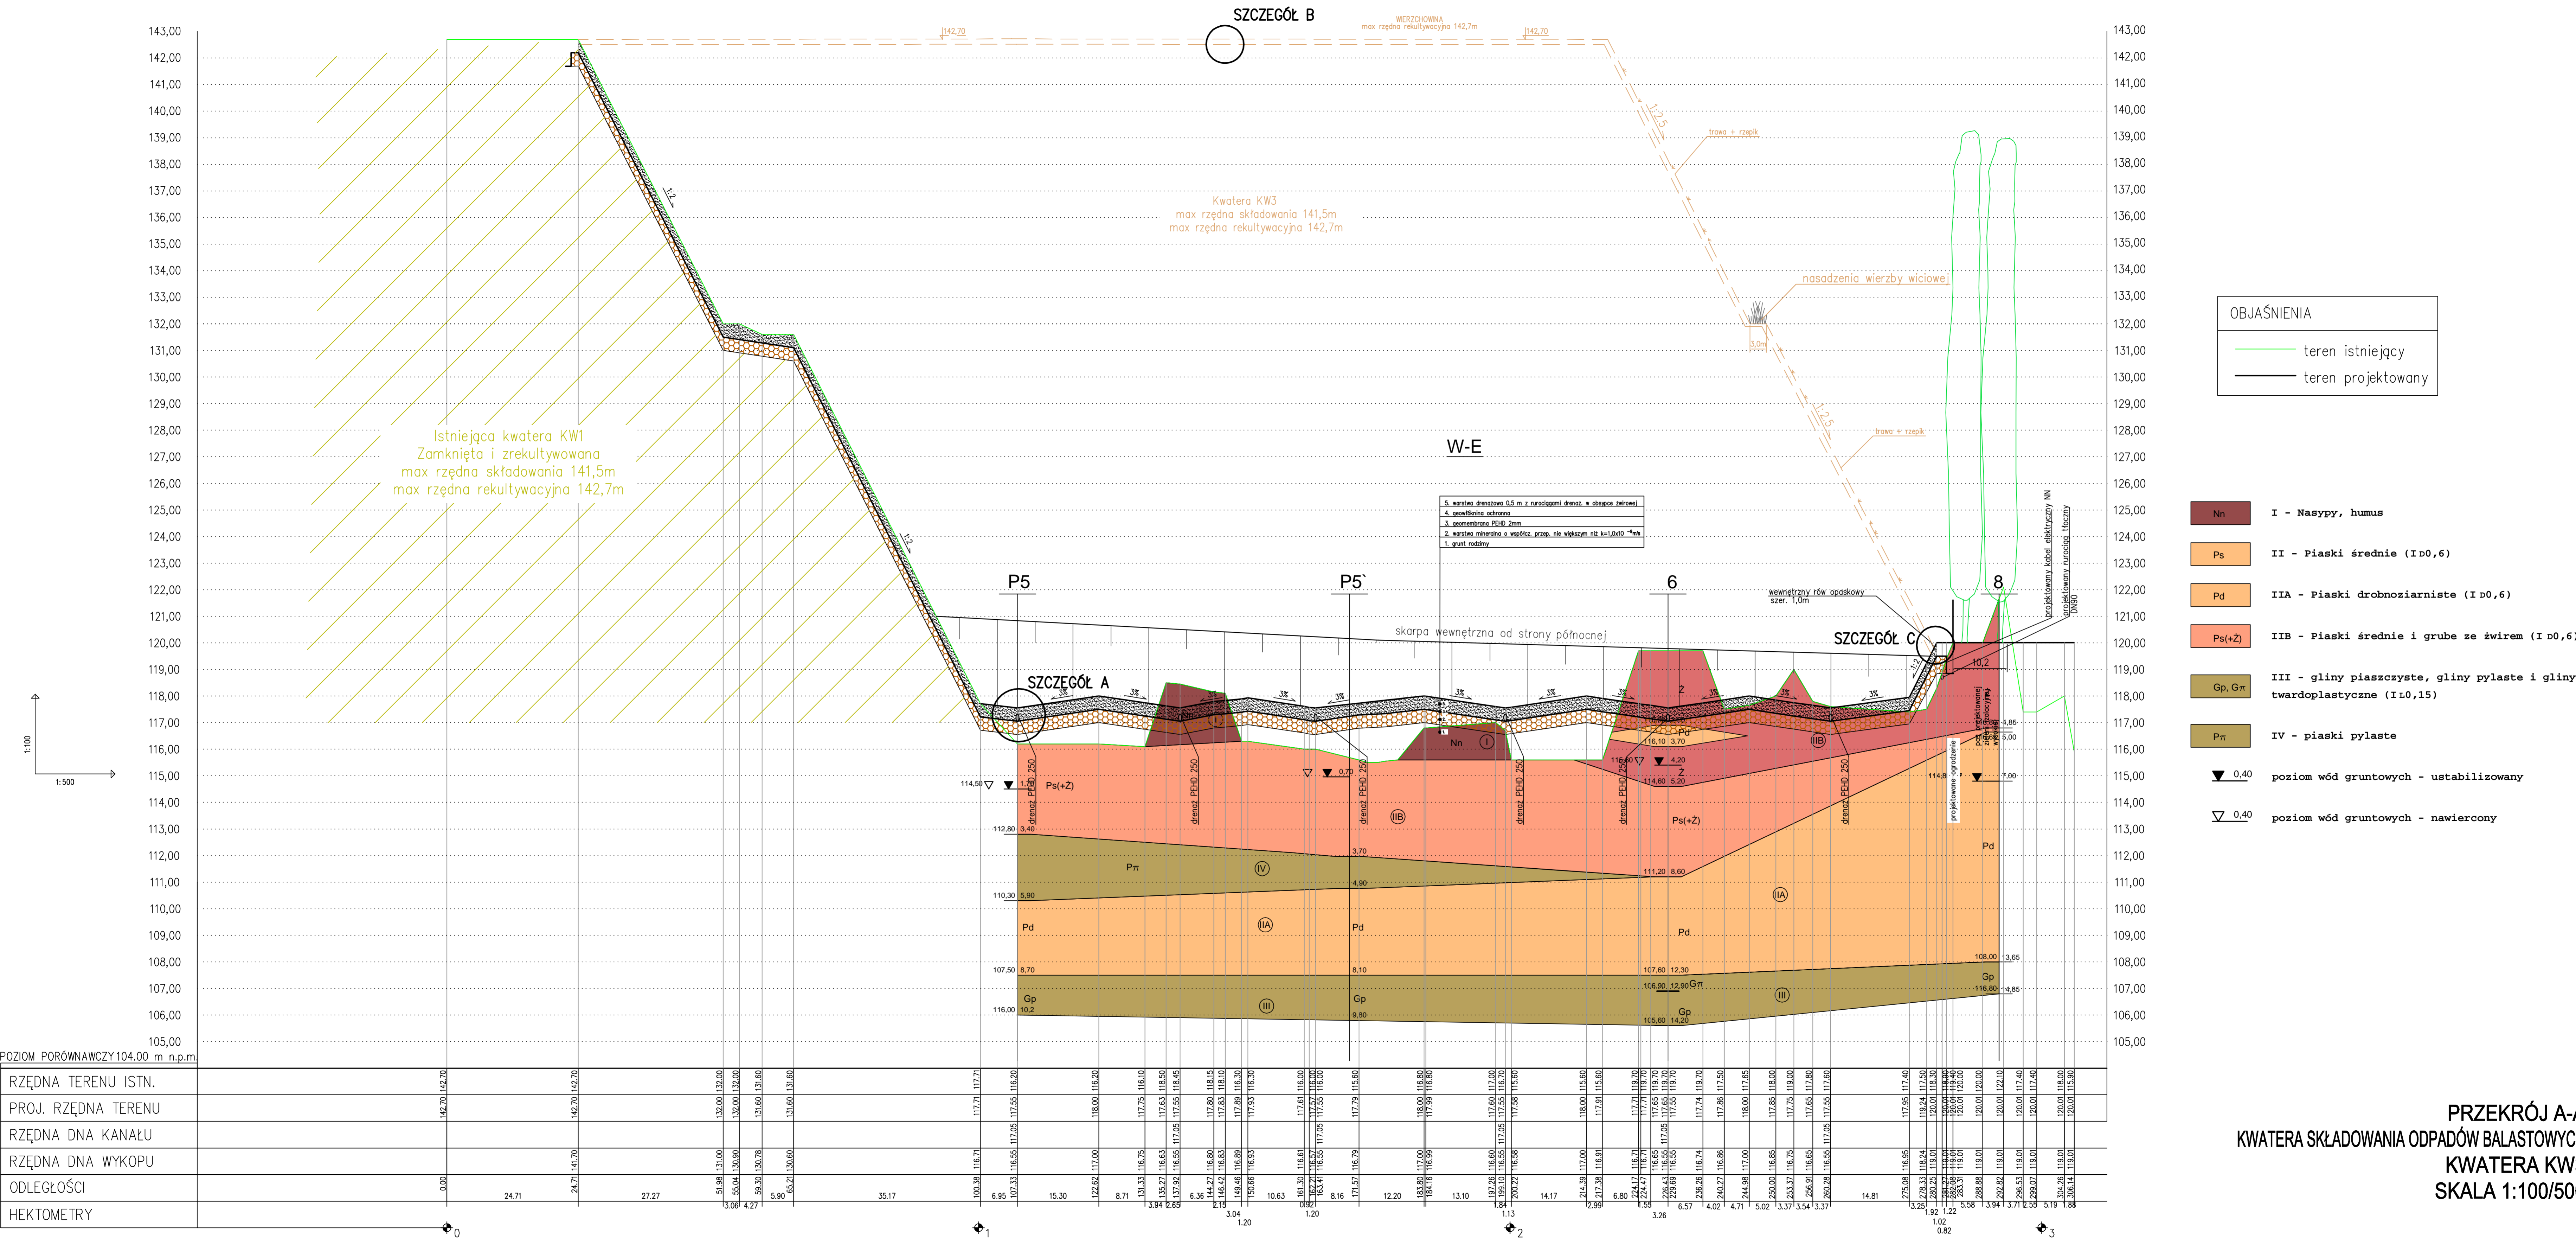

PRZEKRÓJ A-A
KWATERA SKŁADOWANIA ODPADÓW BALASTOWYCH
KWATERA KW3
SKALA 1:100/500